


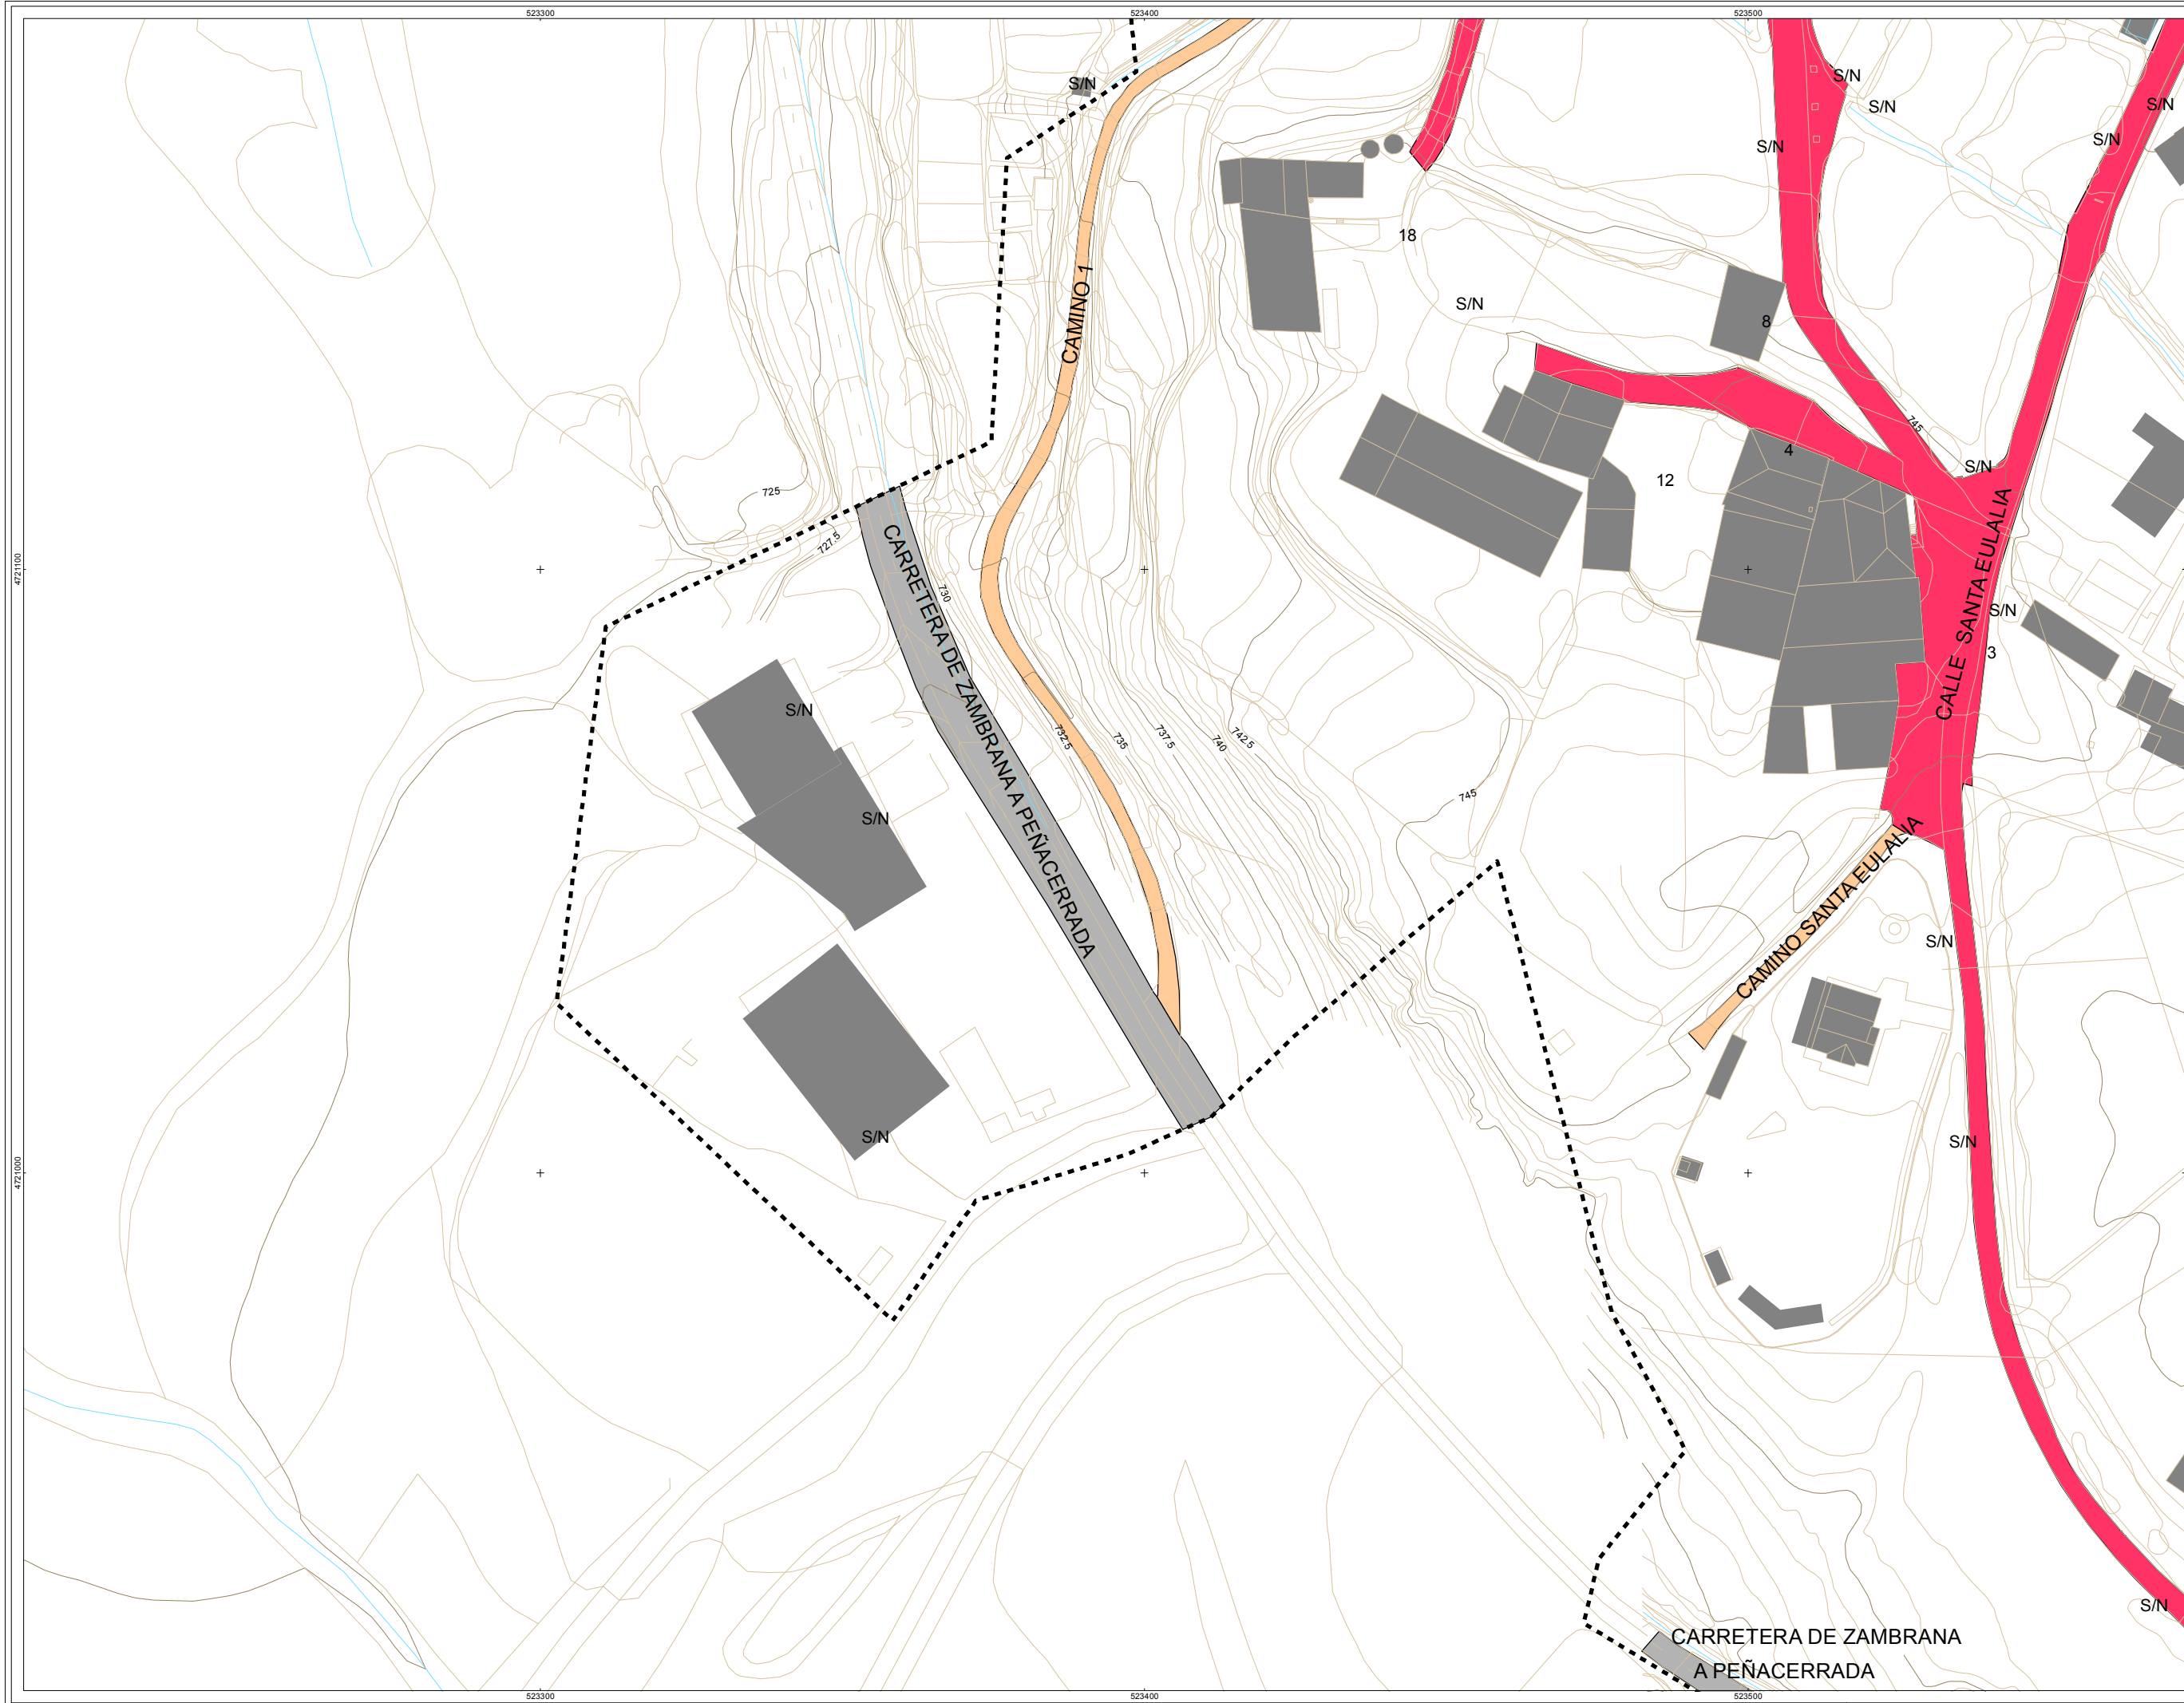

referencia mapa
mapa de referencia

sin escaler

CLASE

- CALLE / AVENIDA
- CAMINO
- CARRETERA
- PASEO
- PLAZA

legenda
leyenda

Sistema de Referencia: ETRS89 Zona 30N

hi
m

AHI-042/13-KS5

data
fecha

MARZO 2015

proiektua
proyektos

INVENTARIO DE REDES DE
ABASTECIMIENTO, SANEAMIENTO,
PAVIMENTACIÓN Y CANALIZACIONES
DE ELECTRICIDAD, ALUMBRADO,
COMUNICACIONES Y GAS PARA SU
INCLUSIÓN EN EL PLANEAMIENTO
URBANÍSTICO DE PEÑACERRADA

planka
plano

MAPA CALLEJERO DEL NÚCLEO
DE PEÑACERRADA

sustatzalea
proiektua

kolaketua
situazioa

T.M. DE PEÑACERRADA

eskala
escala

A3: 1/1000

berrikuspena
revisioa

rev 0.1

plano zk
n plano

PEN-04

orria zk
n hoja

04 - 06

inbentarioaren data
fecha del inventario

OCTUBRE 2013

arrokutaria
consultor

Parque Tecnológico de Álava
Albert Einstein 44-bajo
01510 MIÑANO (Álava)
Tel. 945 010 949 Fax. 945 010 948
www.geotech.es