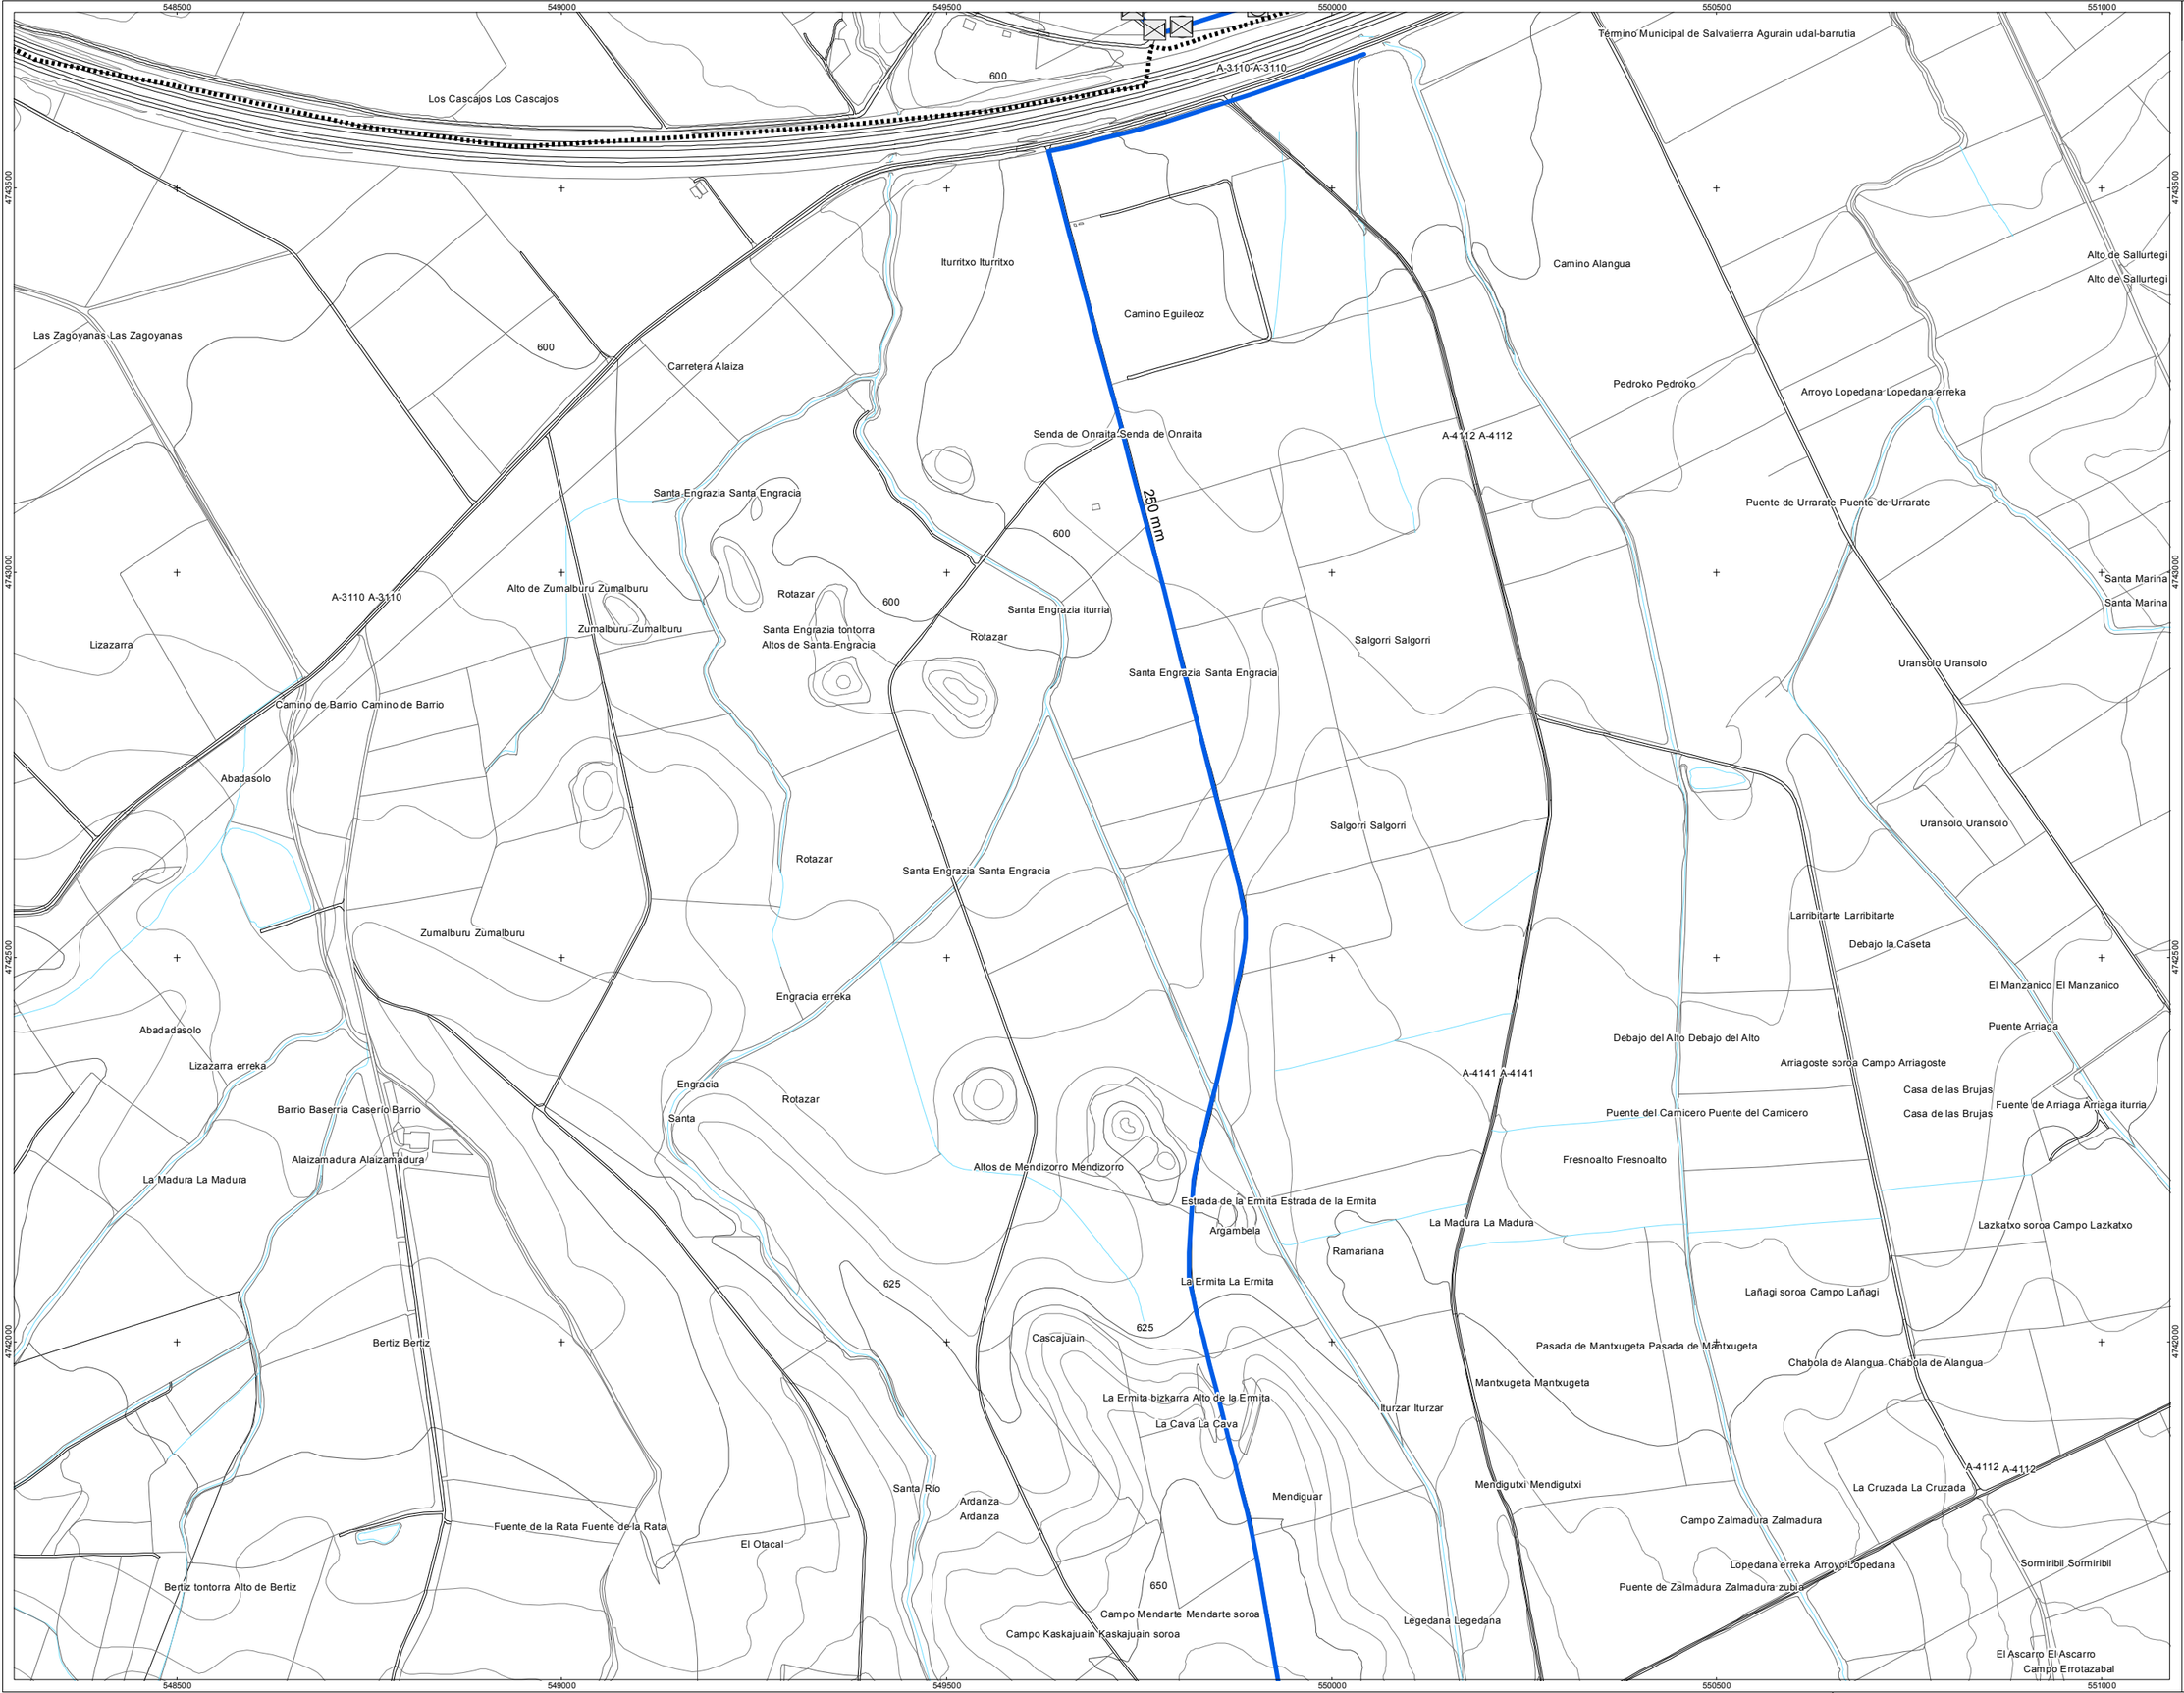

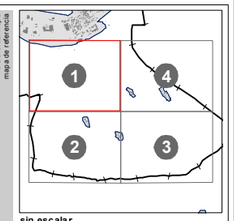

sin escalar

DESCRIPCIÓN

- DEPOSITO
- NTE IFA 19 LLAVE DE PASO
- NTE IFA 23 VENTOSA
- NTE IFA 24 ARQUETA DE ACOMETIDA
- NTE IFA 26 BOCA DE INCENDIOS
- NTE IFF 17 CONTADOR
- NTE IFF 30 FUENTE PUBLICA
- NTE IFR 13 BOCA DE RIEGO
- ELEMENTO DE RED DESCONOCIDO

TIPO DE RED

- ACOMETIDA
- ARTERIA/DISTRIBUIDOR

LIMITE CASCO URBANO

zk nº	AHI-120/11-KS5
data fecha	FEBRERO 2014
proyektua proyecto	INVENTARIO DE REDES DE ABASTECIMIENTO, SANEAMIENTO, PAVIMENTACIÓN Y CANALIZACIONES DE ELECTRICIDAD, ALUMBRADO, COMUNICACIONES Y GAS PARA SU INCLUSIÓN EN EL PLANEAMIENTO URBANISTICO DE SALVATIERRA
plano plano	MAPA DE LA RED EN ALTA DE ABASTECIMIENTO
sustatzailea promotor	Arabako Foru Aldundia Diputación Foral de Álava — Tokii Administrazio eren eta Lurralde Orotarako Saila / Departamento de Administración Local y Equipo de Territorial / Ingeniaritza Zerbitzua Servicio de Urbanismo
kokaleku situación	T.M. DE SALVATIERRA
eskala escala	A1: 1/4.000 A3: 1/8.000 0 60 120 240 mts
berrikuspena revisión	rev 0.0
plano zk nº plano	ALTA-01
orria zk nº hoja	1 - 04
inbentarioaren data fecha de inventario	JULIO 2012
ahokularia consultor	geotech — MEDIO AMBIENTE TURISMO CIS Parque Tecnológico de Álava Albert Einstein 44-bajo 01510 – MIÑANO (Álava) Tfno: 945-010949 Fax: 945-010948 www.geotech.es