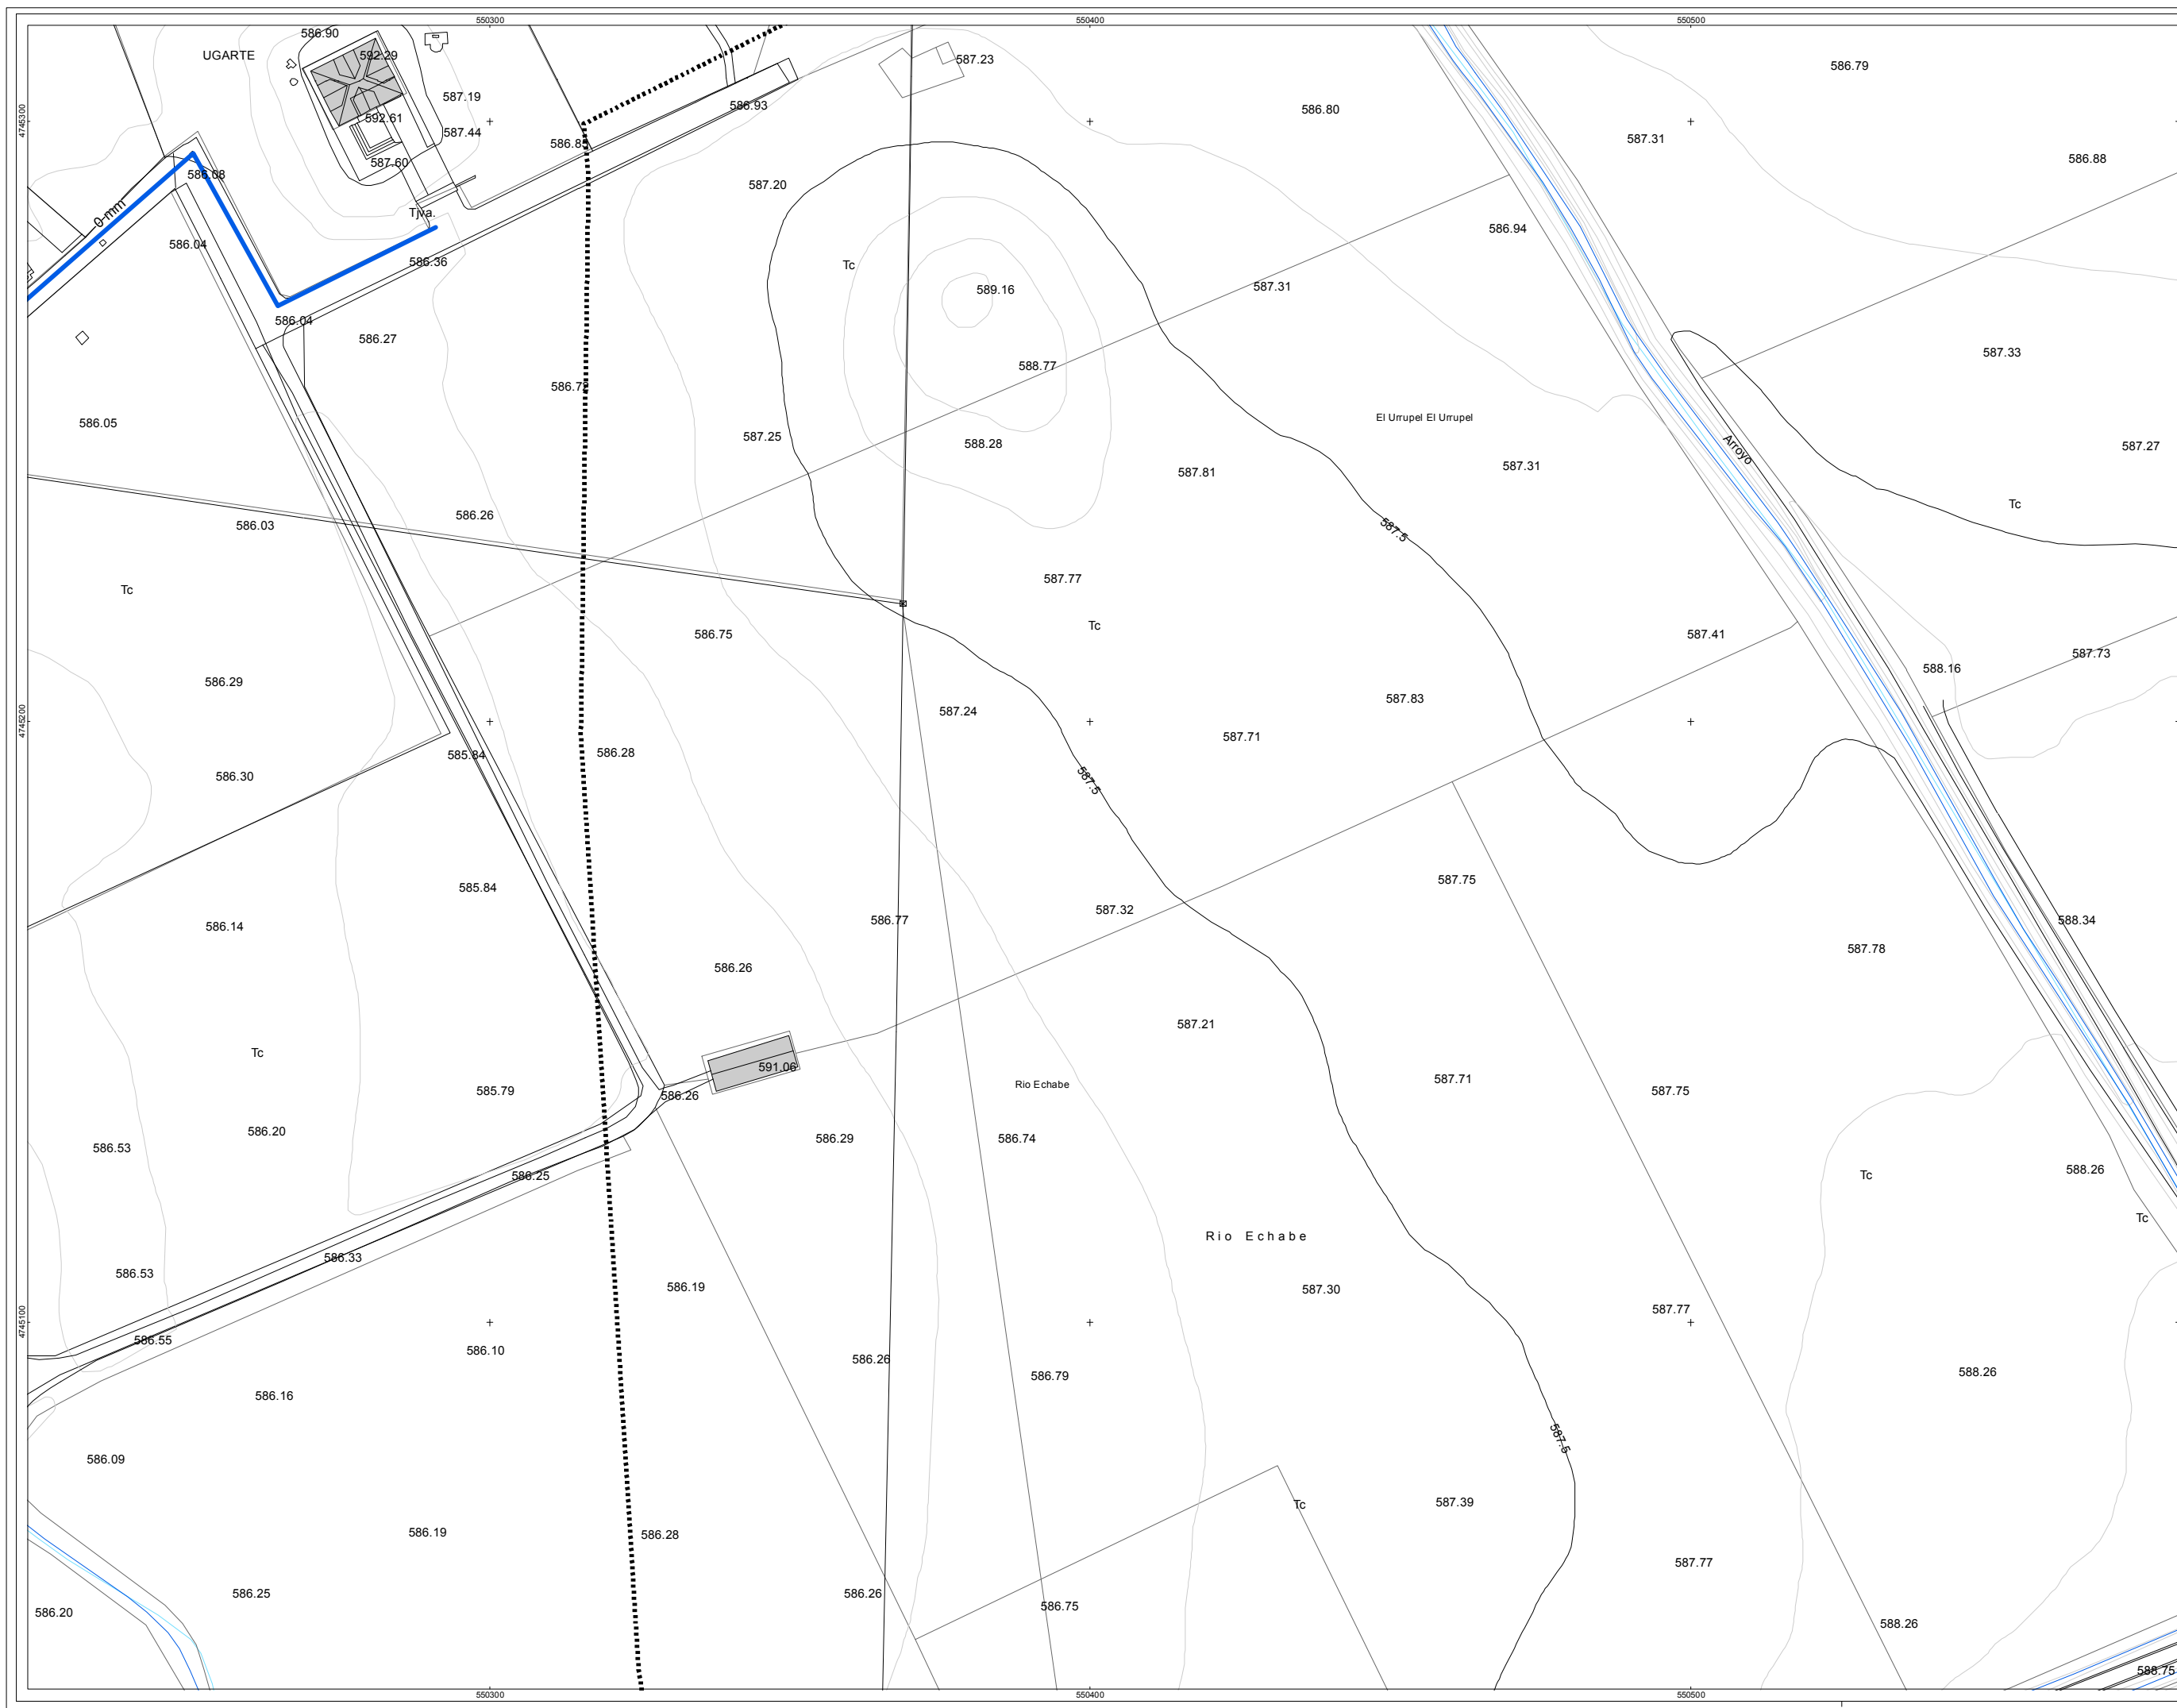


DESCRIPCIÓN

- DEPOSITO
- NTE IFA 19 LLAVE DE PASO
- NTE IFA 23 VENTOSA
- NTE IFA 24 ARQUETA DE ACOMETIDA
- NTE IFA 26 BOCA DE INCENDIOS
- NTE IFF 17 CONTADOR
- NTE IFF 30 FUENTE PUBLICA
- NTE IFR 13 BOCA DE RIEGO
- ELEMENTO DE RED DESCONOCIDO

TIPO DE RED

- ACOMETIDA
- ARTERIA/DISTRIBUIDOR

Legenda
Límite
CÁSCO
URBANO

AHI-120/11-KS5

FEBRERO 2014

INVENTARIO DE REDES DE
ABASTECIMIENTO, SANEAMIENTO,
PAVIMENTACIÓN Y CANALIZACIONES
DE ELECTRICIDAD, ALUMBRADO,
COMUNICACIONES Y GAS PARA SU
INCLUSIÓN EN EL PLANEAMIENTO
URBANÍSTICO DE SALVATIERRA

MAPA DE LA RED EN BAJA
DEL ABASTECIMIENTO DEL
NÚCLEO DE SALVATIERRA

Araba
Foru Aldundia
Diputazioen Foru de Araba
Departamentu de Araketa eta
Segurtasuneko Zerbitzuak
Ingurumen Zuzendaritza
Berriztatze Zerbitzua

T.M. DE SALVATIERRA

A1: 1/500

A3: 1/1.000

0 5 10 20 30
mts

rev 0.0

SAL-01

07 - 39

JULIO 2012



Parque Tecnológico de Álava
Albert Einstein 44-bajo
01510 - MIRANO (Álava)
Tfno: 945-010949 Fax: 945-010946
www.geotech.es