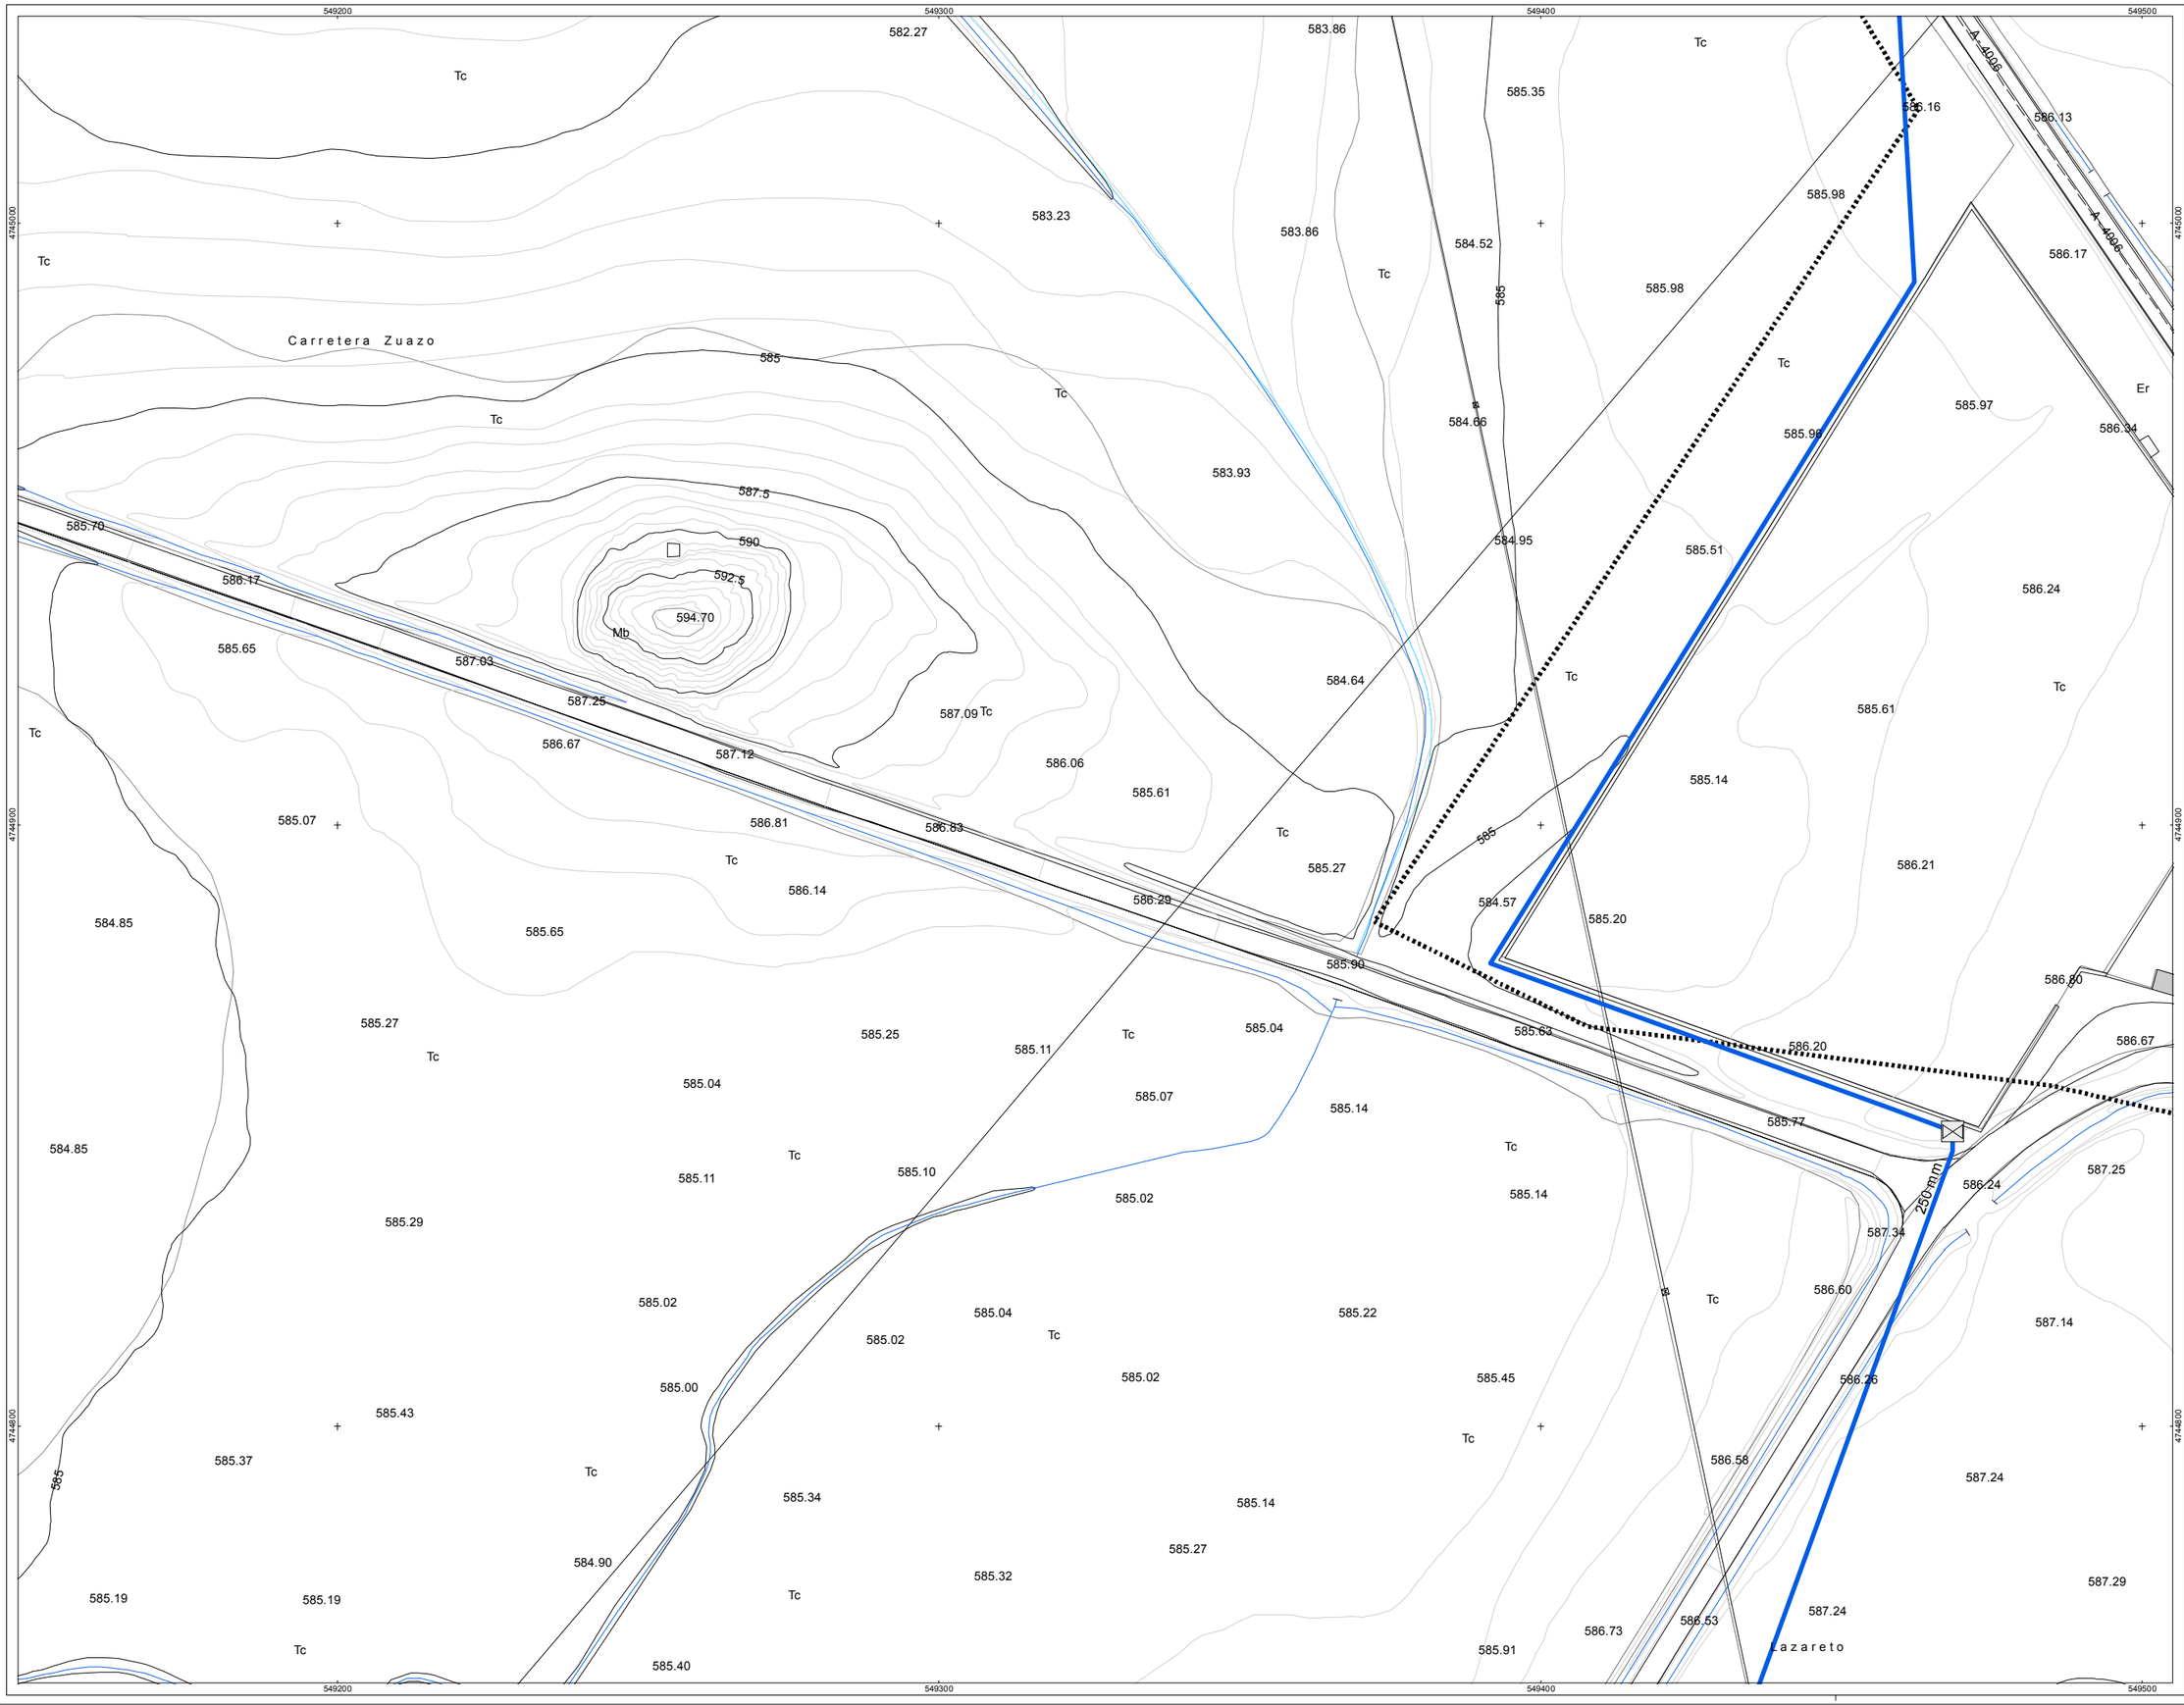

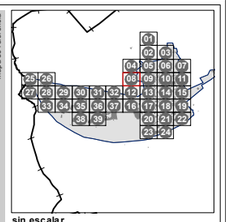

sin escalar

DESCRIPCIÓN

- DEPOSITO
- NTE IFA 19 LLAVE DE PASO
- NTE IFA 23 VENTOSA
- NTE IFA 24 ARQUETA DE ACOMETIDA
- NTE IFA 26 BOCA DE INCENDIOS
- NTE IFF 17 CONTADOR
- NTE IFF 30 FUENTE PUBLICA
- NTE IFR 13 BOCA DE RIEGO
- ELEMENTO DE RED DESCONOCIDO

TIPO DE RED

- ACOMETIDA
- ARTERIA/DISTRIBUIDOR

LIMITE CASCO URBANO

AHI-120/11-KS5

FEBRERO 2014

INVENTARIO DE REDES DE ABASTECIMIENTO, SANEAMIENTO, PAVIMENTACIÓN Y CANALIZACIONES DE ELECTRICIDAD, ALUMBRADO, COMUNICACIONES Y GAS PARA SU INCLUSIÓN EN EL PLANEAMIENTO URBANISTICO DE SALVATIERRA

MAPA DE LA RED EN BAJA DEL ABASTECIMIENTO DEL NÚCLEO DE SALVATIERRA

Arabako Foru Aldundia
Diputación Foral de Álava

T.M. DE SALVATIERRA

A1: 1/500
A3: 1/1.000

0 5 10 20 30 mts

rev 0.0

SAL-01

08 - 39

JULIO 2012

geotech
MEDIO AMBIENTE TURISMO GIS
Parque Tecnológico de Álava
Albert Einstein 44-bajo
01510 – MIÑANO (Álava)
Tfno: 945-010949 Fax: 945-010948
www.geotech.es