


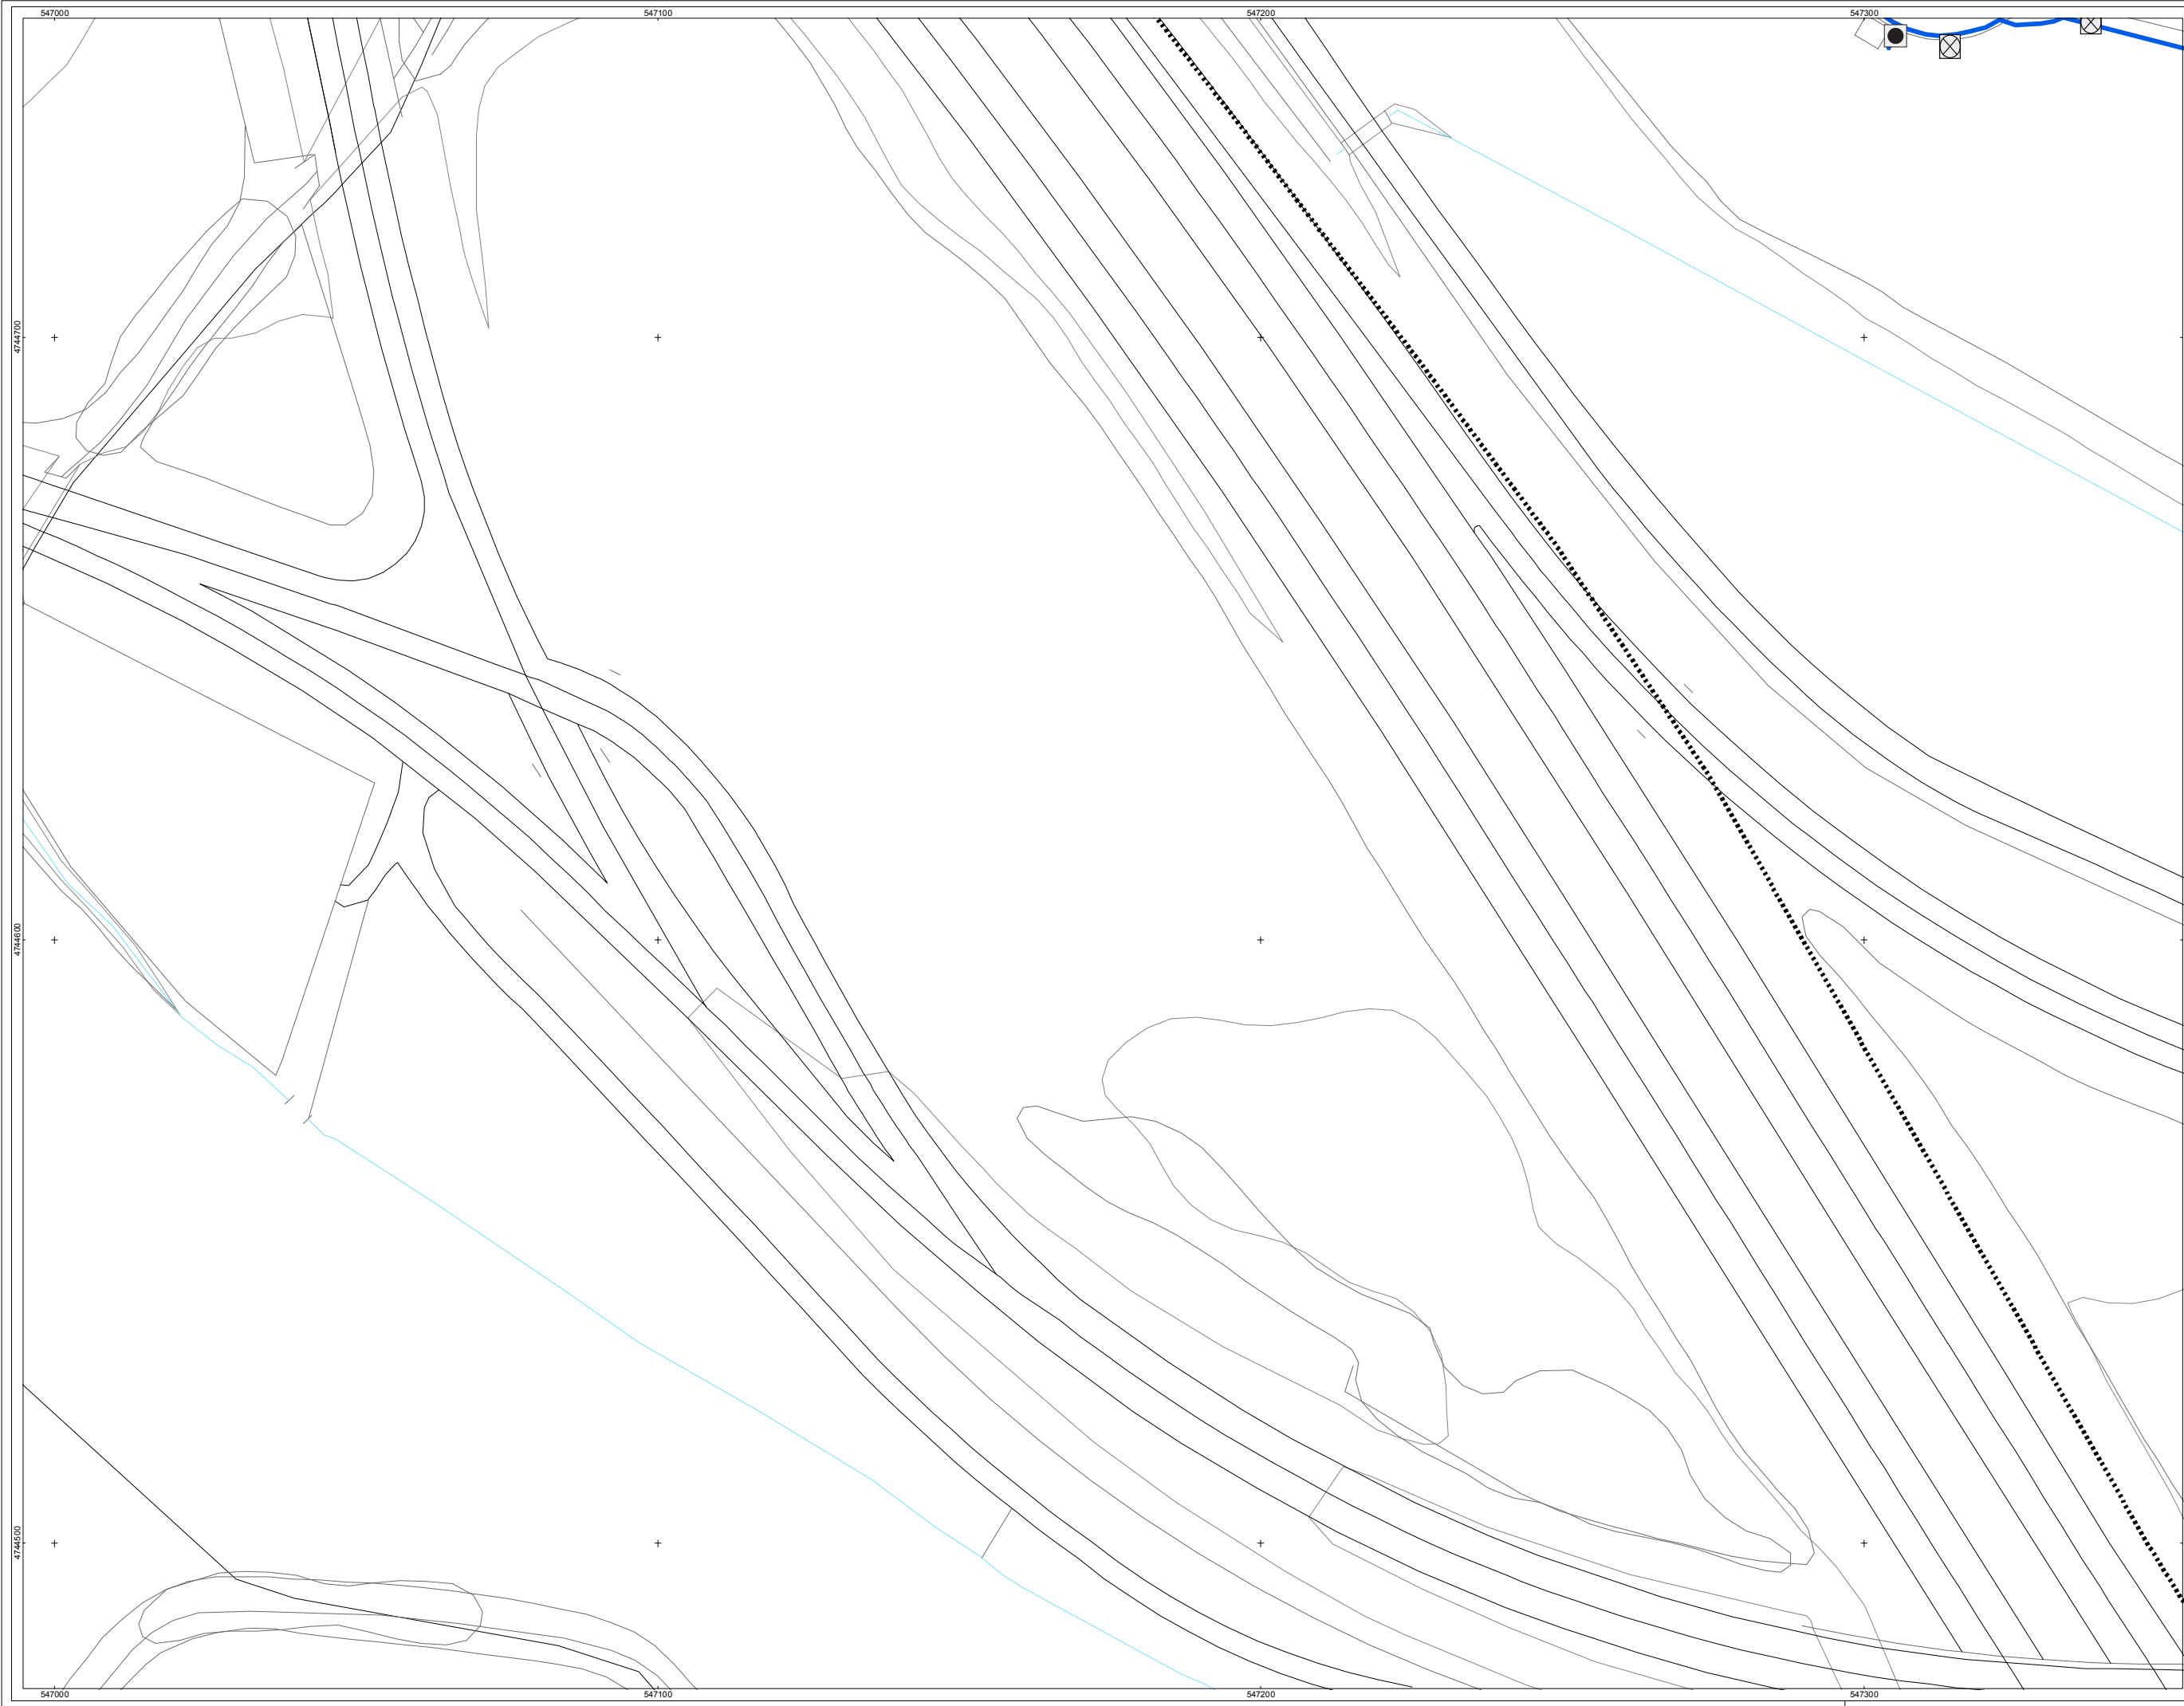

escala gráfica  
1:1000

sin escalar

**DESCRIPCIÓN**

- DEPOSITO
- NTE IFA 19 LLAVE DE PASO
- NTE IFA 23 VENTOSA
- NTE IFA 24 ARQUETA DE ACOMETIDA
- NTE IFA 26 BOCA DE INCENDIOS
- NTE IFF 17 CONTADOR
- NTE IFF 30 FUENTE PUBLICA
- NTE IFR 13 BOCA DE RIEGO
- ELEMENTO DE RED DESCONOCIDO

**TIPO DE RED**

- ACOMETIDA
- ARTERIA/DISTRIBUIDOR

legenda  
símbolos

límite  
CASCO URBANO

**AHI-120/11-KS5**

**FEBRERO 2014**

**INVENTARIO DE REDES DE ABASTECIMIENTO, SANEAMIENTO, PAVIMENTACIÓN Y CANALIZACIONES DE ELECTRICIDAD, ALUMBRADO, COMUNICACIONES Y GAS PARA SU INCLUSIÓN EN EL PLANEAMIENTO URBANÍSTICO DE SALVATIERRA**

**MAPA DE LA RED EN BAJA DEL ABASTECIMIENTO DEL NÚCLEO DE SALVATIERRA**

**T.M. DE SALVATIERRA**

A1: 1/500  
A3: 1/1.000

0 5 10 20 30 mts

rev 0.0

**SAL-01**

27 - 39

**JULIO 2012**

**geotech**

Parque Tecnológico de Álava  
Albert Einstein 44-bajo  
01510 - MIRANO (Álava)  
Tfno: 945-010949 Fax: 945-010946  
www.geotech.es