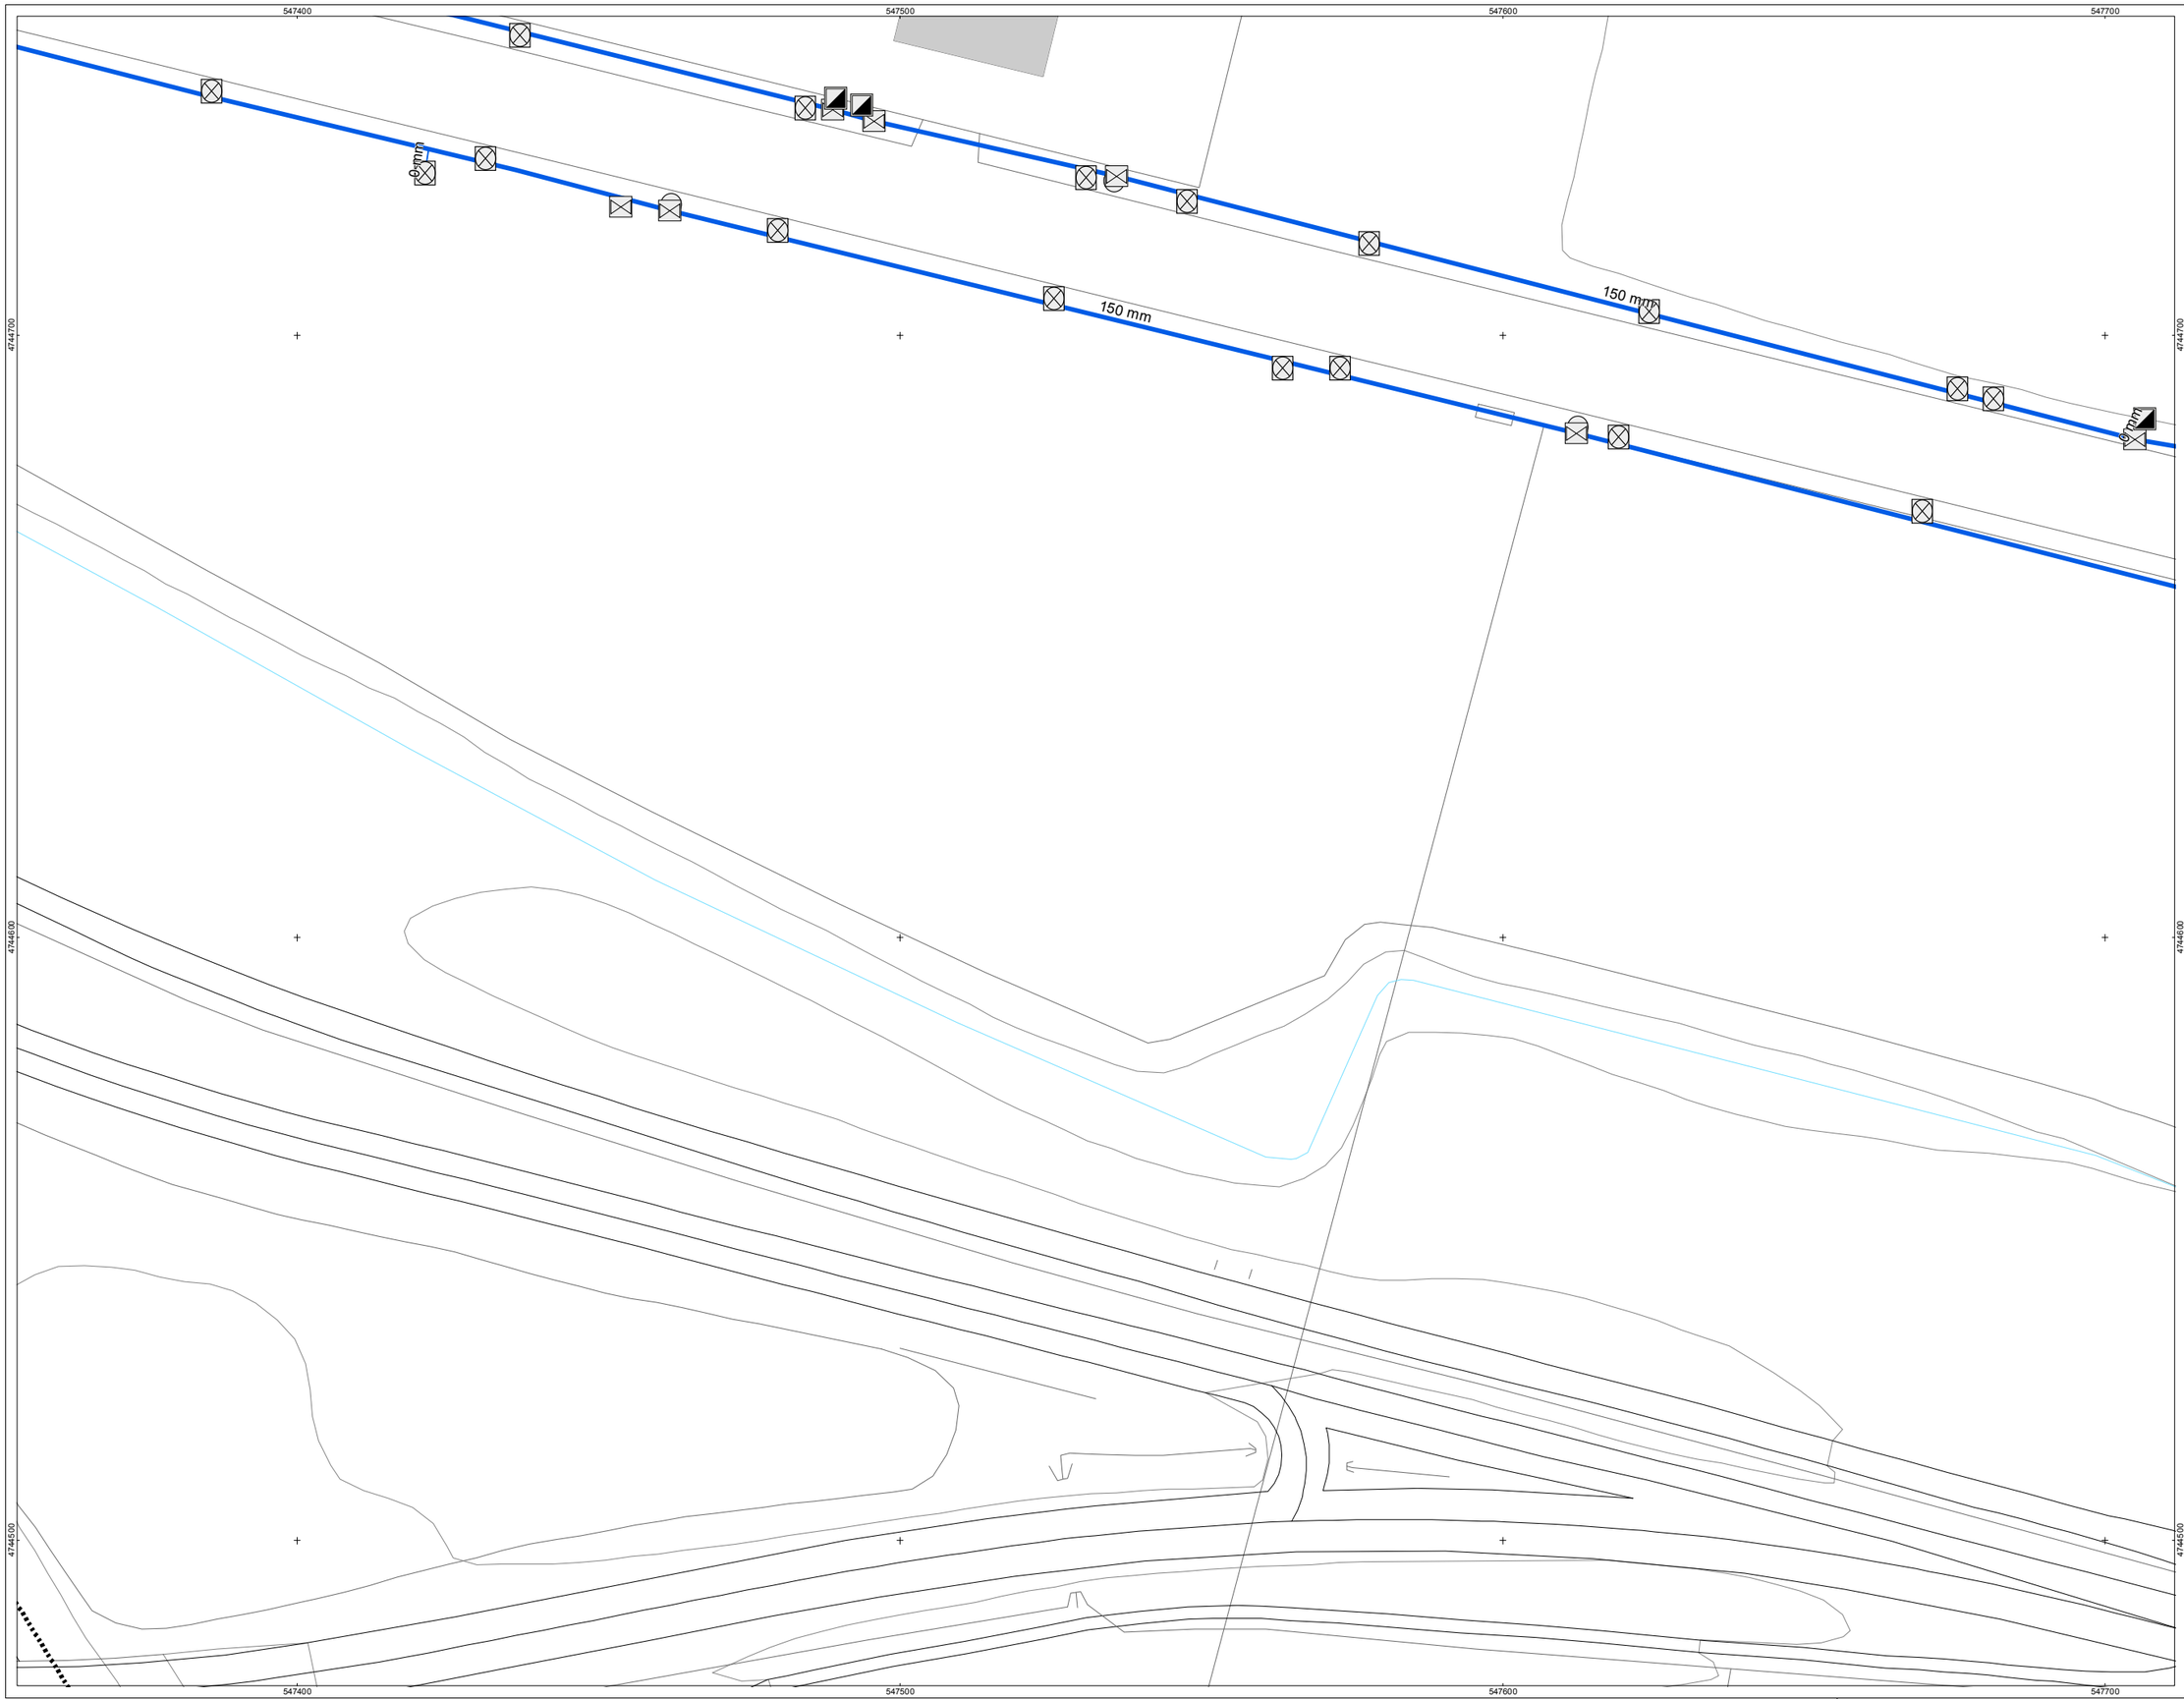

esferentzi mapa
mapa de referencia

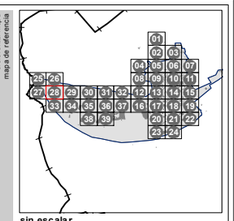

sin escalar

leyenda
leyenda

DESCRIPCIÓN

- DEPOSITO
- NTE IFA 19 LLAVE DE PASO
- NTE IFA 23 VENTOSA
- NTE IFA 24 ARQUETA DE ACOMETIDA
- NTE IFA 26 BOCA DE INCENDIOS
- NTE IFF 17 CONTADOR
- NTE IFF 30 FUENTE PUBLICA
- NTE IFR 13 BOCA DE RIEGO
- ELEMENTO DE RED DESCONOCIDO

TIPO DE RED

- ACOMETIDA
- ARTERIA/DISTRIBUIDOR

LIMITE CASCO URBANO

oharrak
observaciones

zk
nº **AHI-120/11-KS5**

data
fecha **FEBRERO 2014**

proiektua
proyecto **INVENTARIO DE REDES DE ABASTECIMIENTO, SANEAMIENTO, PAVIMENTACIÓN Y CANALIZACIONES DE ELECTRICIDAD, ALUMBRADO, COMUNICACIONES Y GAS PARA SU INCLUSIÓN EN EL PLANEAMIENTO URBANISTICO DE SALVATIERRA**

plano
plano **MAPA DE LA RED EN BAJA DEL ABASTECIMIENTO DEL NÚCLEO DE SALVATIERRA**

sustatzailea
promotor

Arabako Foru Aldundia
Diputación Foral de Álava

Toki Administrazioaren eta Lurralde Garapenerako Saila
Departamento de Administración Local y Ordenación Territorial

Hirigintza Zerbitzua
Servicio de Urbanismo

kokalekua
situación **T.M. DE SALVATIERRA**

eskala
escala **A1: 1/500**
A3: 1/1.000

0 5 10 20 30 mts

bertsioaren data
fecha de revisión **rev 0.0**

orria eta plano zk
nº hoja nº plano **SAL-01**

28 - 39

idatzi eta inventario data
fecha de inventario **JULIO 2012**

egilea/ak
autor/es

geotech
INGENIARITZA
ARQUITECTURA
GIS

Parque Tecnológico de Álava
Albert Einstein 44-bajo
01510 – MIÑANO (Alava)
Tfno: 945-010949 Fax: 945-010948
www.geotech.es