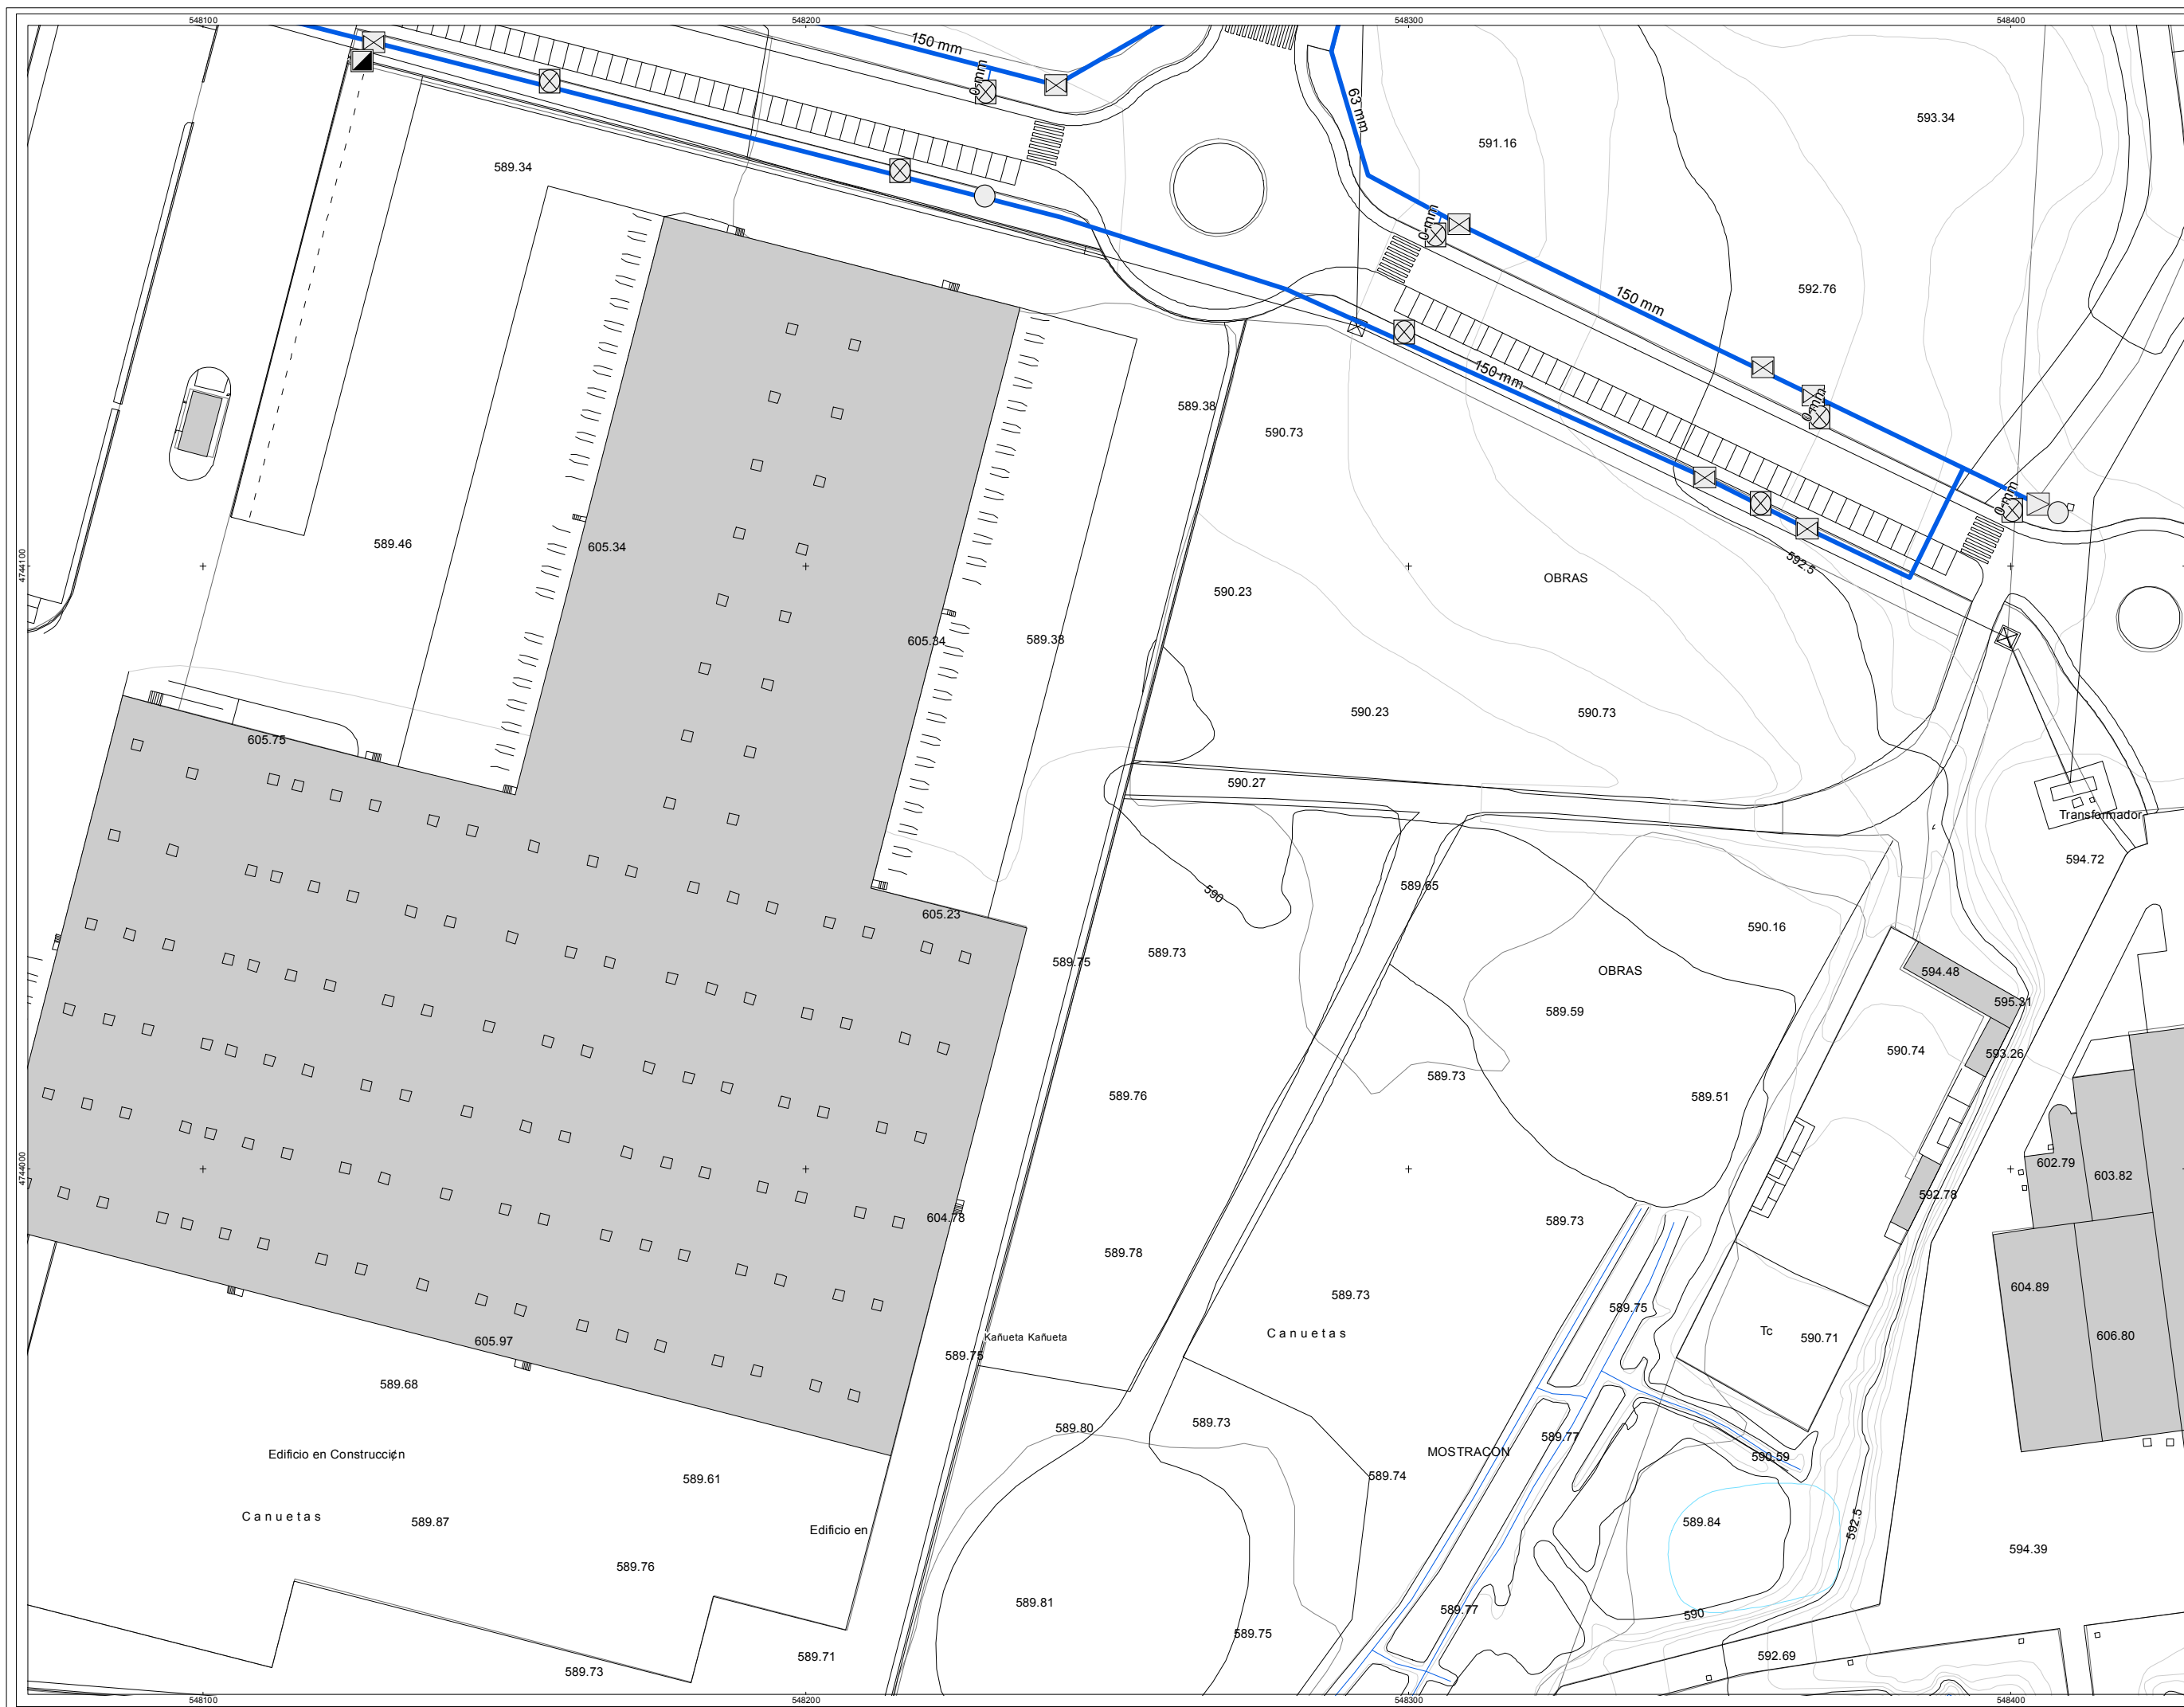


DESCRIPCIÓN

- DEPOSITO
- NTE IFA 19 LLAVE DE PASO
- NTE IFA 23 VENTOSA
- NTE IFA 24 ARQUETA DE ACOMETIDA
- NTE IFA 26 BOCA DE INCENDIOS
- NTE IFF 17 CONTADOR
- NTE IFF 30 FUENTE PUBLICA
- NTE IFR 13 BOCA DE RIEGO
- ELEMENTO DE RED DESCONOCIDO

TIPO DE RED

- ACOMETIDA
- ARTERIA/DISTRIBUIDOR
- LIMITE CASCO URBANO

AHI-120/11-KS5

FEBRERO 2014

INVENTARIO DE REDES DE ABASTECIMIENTO, SANEAMIENTO, PAVIMENTACIÓN Y CANALIZACIONES DE ELECTRICIDAD, ALUMBRADO, COMUNICACIONES Y GAS PARA SU INCLUSIÓN EN EL PLANEAMIENTO URBANISTICO DE SALVATIERRA

MAPA DE LA RED EN BAJA DEL ABASTECIMIENTO DEL NÚCLEO DE SALVATIERRA



T.M. DE SALVATIERRA

A1: 1/500
A3: 1/1.000
0 5 10 20 30 mts

rev 0.0

SAL-01

38 - 39

JULIO 2012



Parque Tecnológico de Álava
Albert Einstein 44-bajo
01510 - MIRANO (Álava)
Tfno: 945-010949 Fax: 945-010948
www.geotech.es