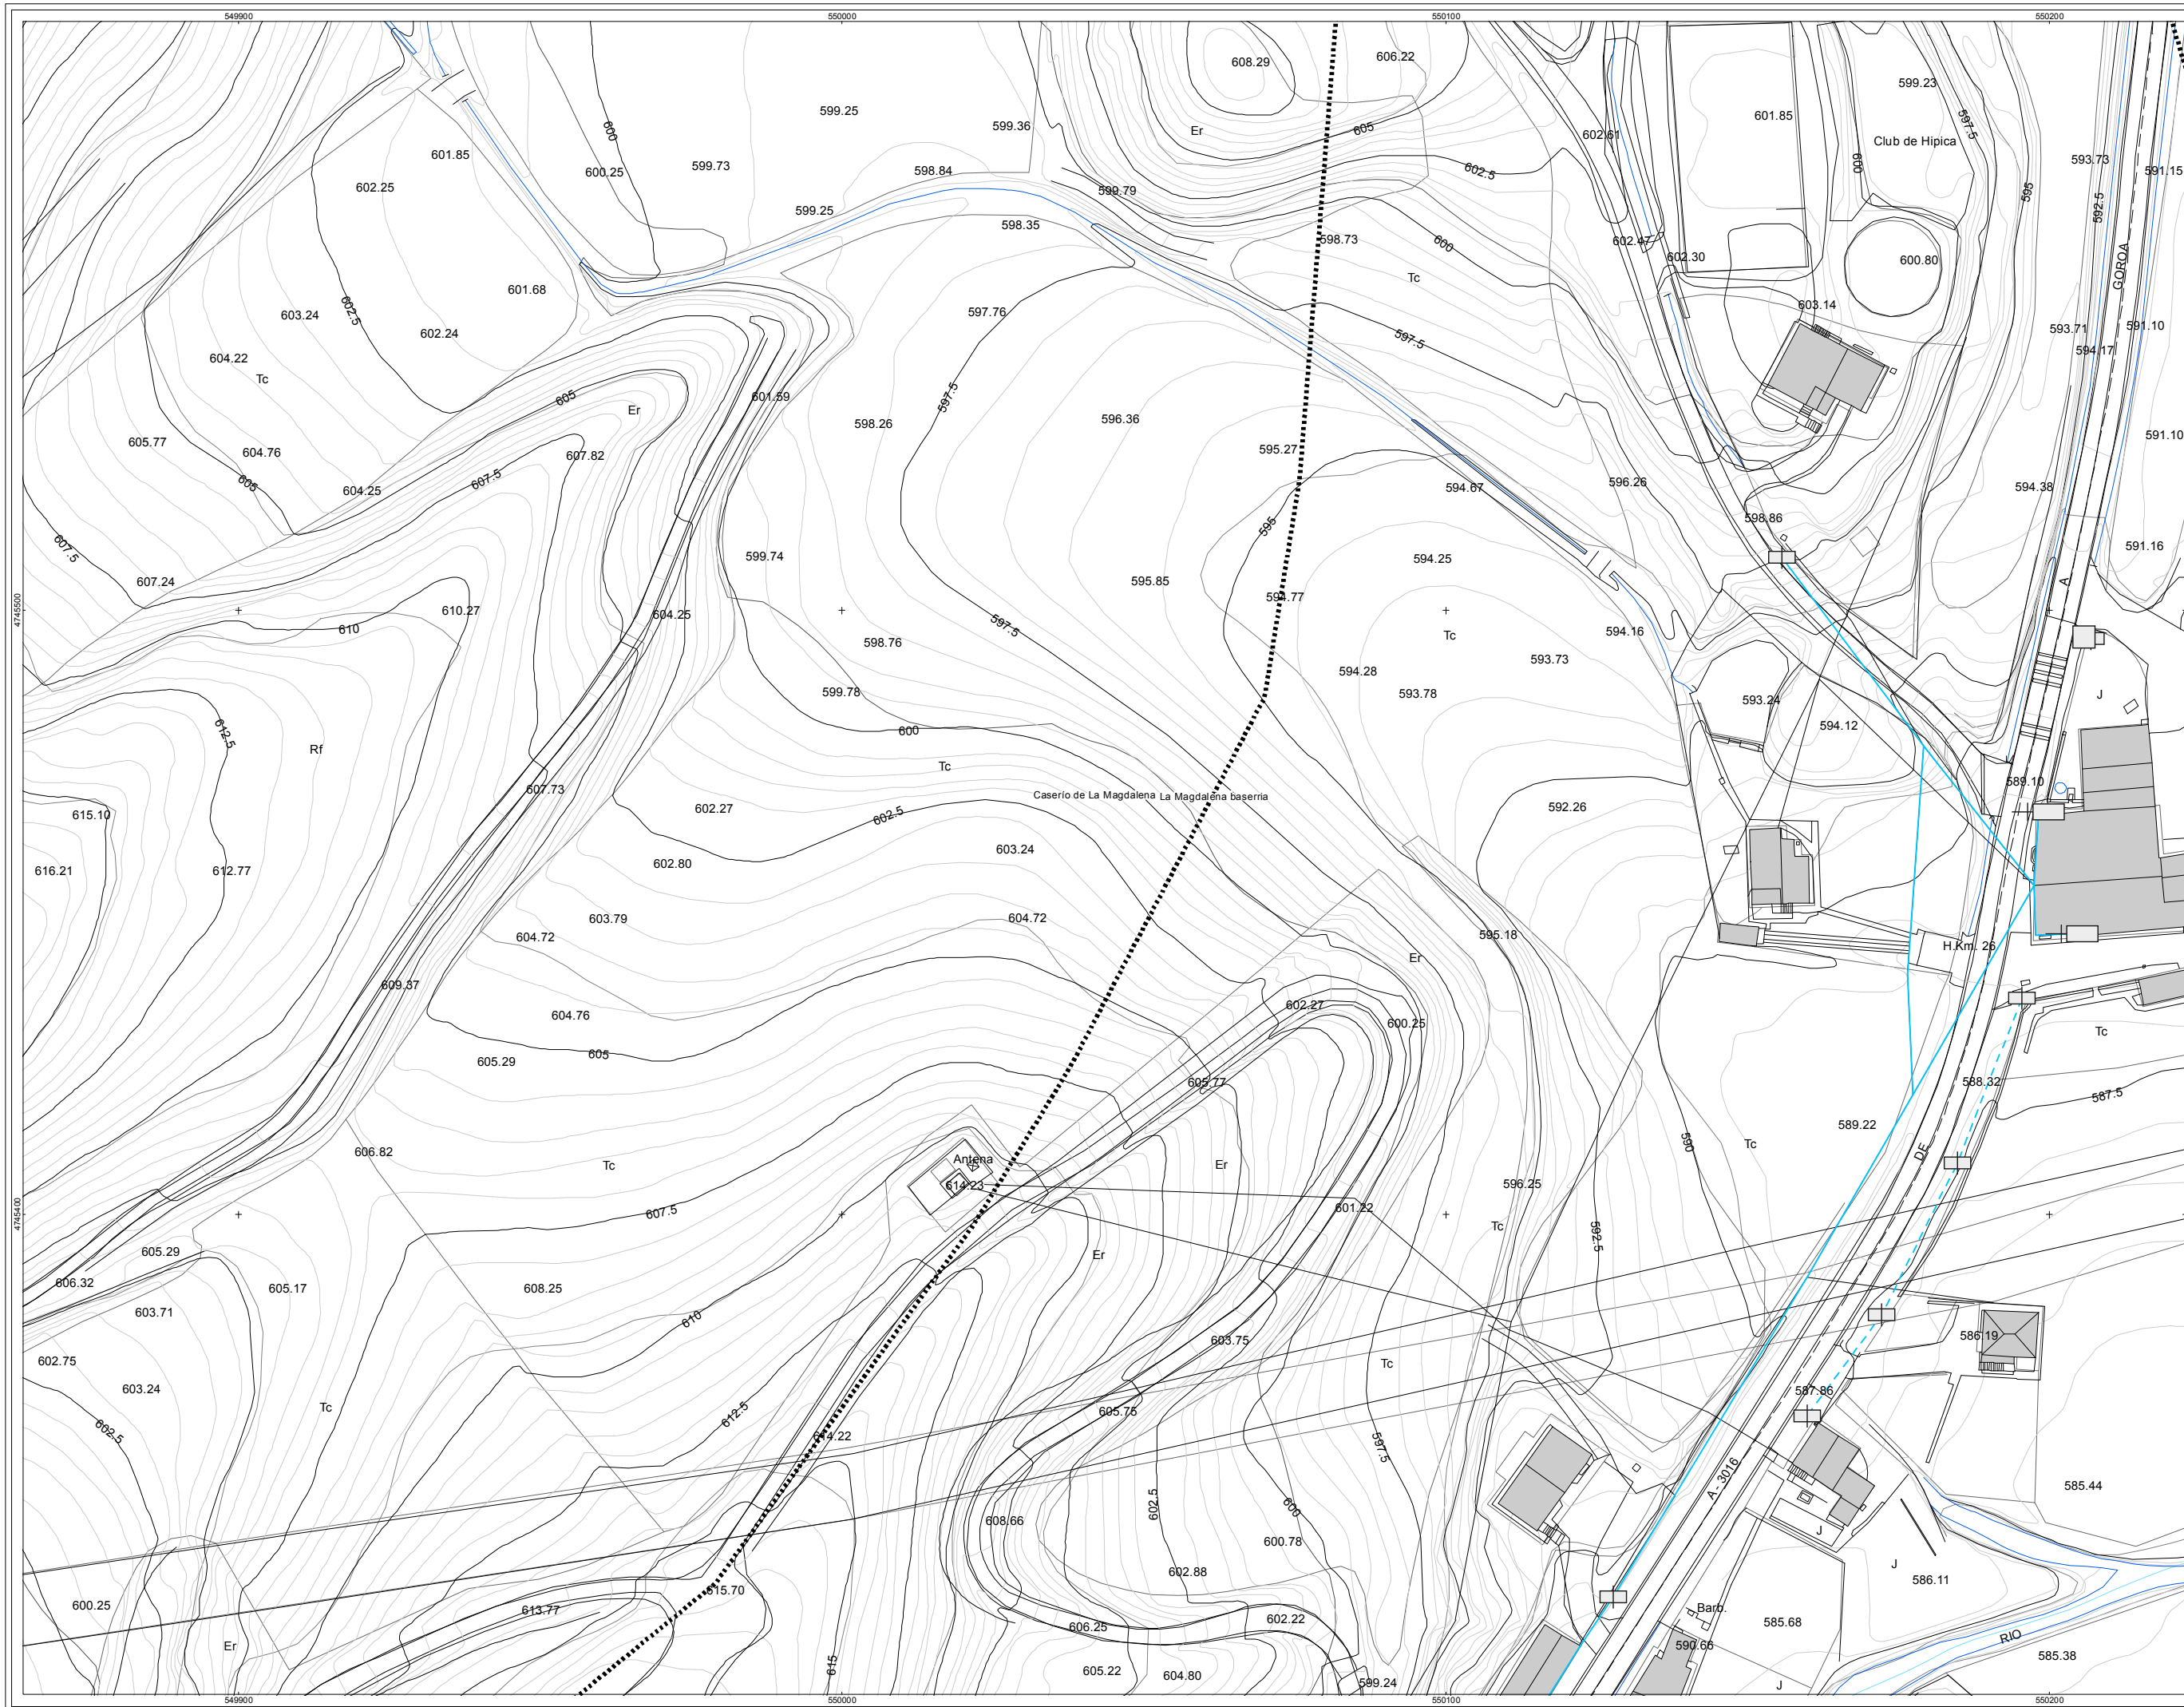


DESCRIPCIÓN

- ELEMENTO DE RED DESCONOCIDO
- NTE IEE 10 PUNTO DE LUZ SOBRE BACULO
- NTE IEE 11 PUNTO DE LUZ SOBRE POSTE
- NTE IER 20 ARQUETA DE ALUMBRADO

TIPO DE RED

- LINEA AEREA
- LINEA SUBTERRANEA

- LÍMITE CASCO URBANO

AHI-120/11-KS5

FEBRERO 2014

INVENTARIO DE REDES DE ABASTECIMIENTO, SANEAMIENTO, PAVIMENTACIÓN Y CANALIZACIONES DE ELECTRICIDAD, ALUMBRADO, COMUNICACIONES Y GAS PARA SU INCLUSIÓN EN EL PLANEAMIENTO URBANÍSTICO DE SALVATIERRA

MAPA DE LA RED DE ALUMBRADO PÚBLICO DEL NÚCLEO DE SALVATIERRA



T.M. DE SALVATIERRA

A1: 1/500
A3: 1/1.000
0 5 10 20 30 mts

rev 0.0

SAL-05

01 - 29

JULIO 2012



Parque Tecnológico de Álava
Albert Einstein 44-bajo
01510 - MIRAFUO (Álava)
Tfno: 945-010949 Fax: 945-010548
www.geotech.es