


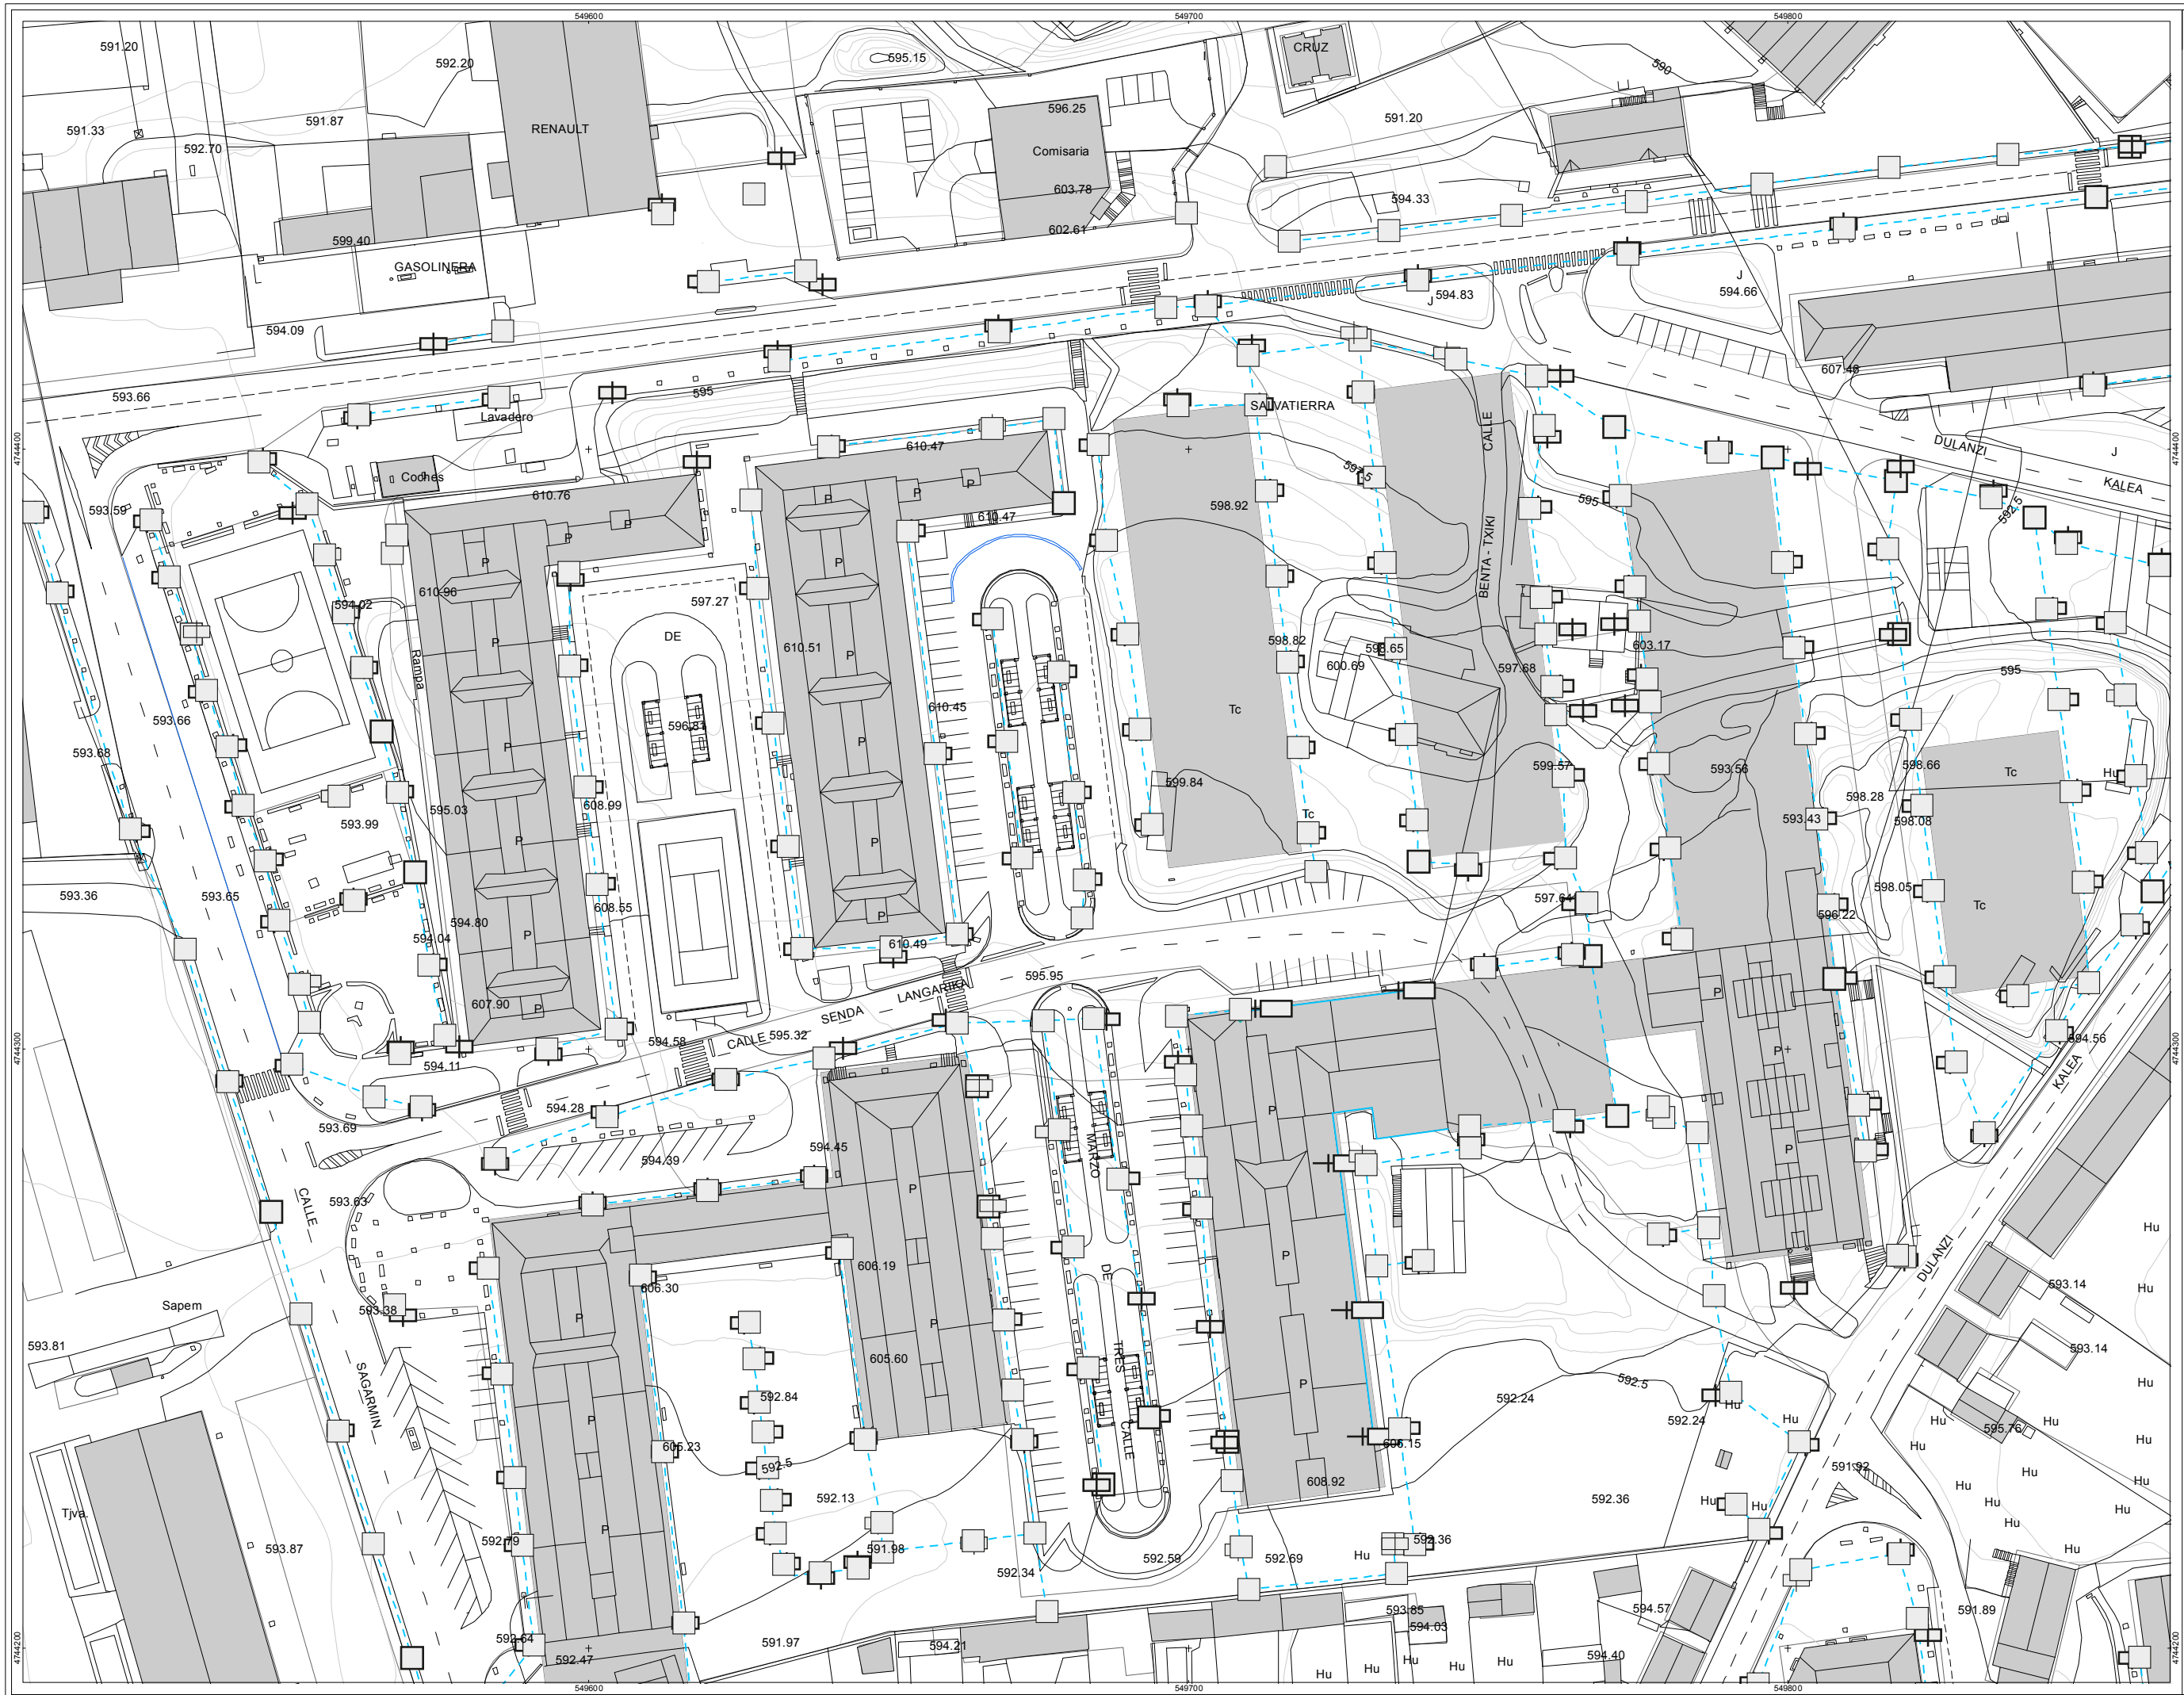

sin escal

**DESCRIPCIÓN**

- ELEMENTO DE RED DESCONOCIDO
- NTE IEE 10 PUNTO DE LUZ SOBRE BACULO
- NTE IEE 11 PUNTO DE LUZ SOBRE POSTE
- NTE IER 20 ARQUETA DE ALUMBRADO

**TIPO DE RED**

- LINEA AEREA
- LINEA SUBTERRANEA

LEGENDA

- LIMITE CASCO URBANO

**AHI-120/11-KS5**

**FEBRERO 2014**

**INVENTARIO DE REDES DE ABASTECIMIENTO, SANEAMIENTO, PAVIMENTACIÓN Y CANALIZACIONES DE ELECTRICIDAD, ALUMBRADO, COMUNICACIONES Y GAS PARA SU INCLUSIÓN EN EL PLANEAMIENTO URBANÍSTICO DE SALVATIERRA**

**MAPA DE LA RED DE ALUMBRADO PÚBLICO DEL NÚCLEO DE SALVATIERRA**

Arabea Foru Aldundia  
Diputación Foral de Álava

**T.M. DE SALVATIERRA**

A1: 1/500  
A3: 1/1.000

0 5 10 20 30 mts

rev 0.0

SAL-05

09 - 29

JULIO 2012

**geotech**

Parque Tecnológico de Álava  
Albert Einstein 44-bajo  
01510 - MIRANZO (Álava)  
Tfno: 945-010949 Fax: 945-010648  
www.geotech.es