


- DESCRIPCIÓN**
- ☐ NTE IAT 20 ARQUETA DE COMUNICACIONES
 - ☐ NTE IAT 12 ARMARIO
 - ☒ POSTE
 - ☒ ELEMENTO DE RED DESCONOCIDO
- TIPO DE RED**
- LINEA AEREA
 - LINEA SUBTERRANEA

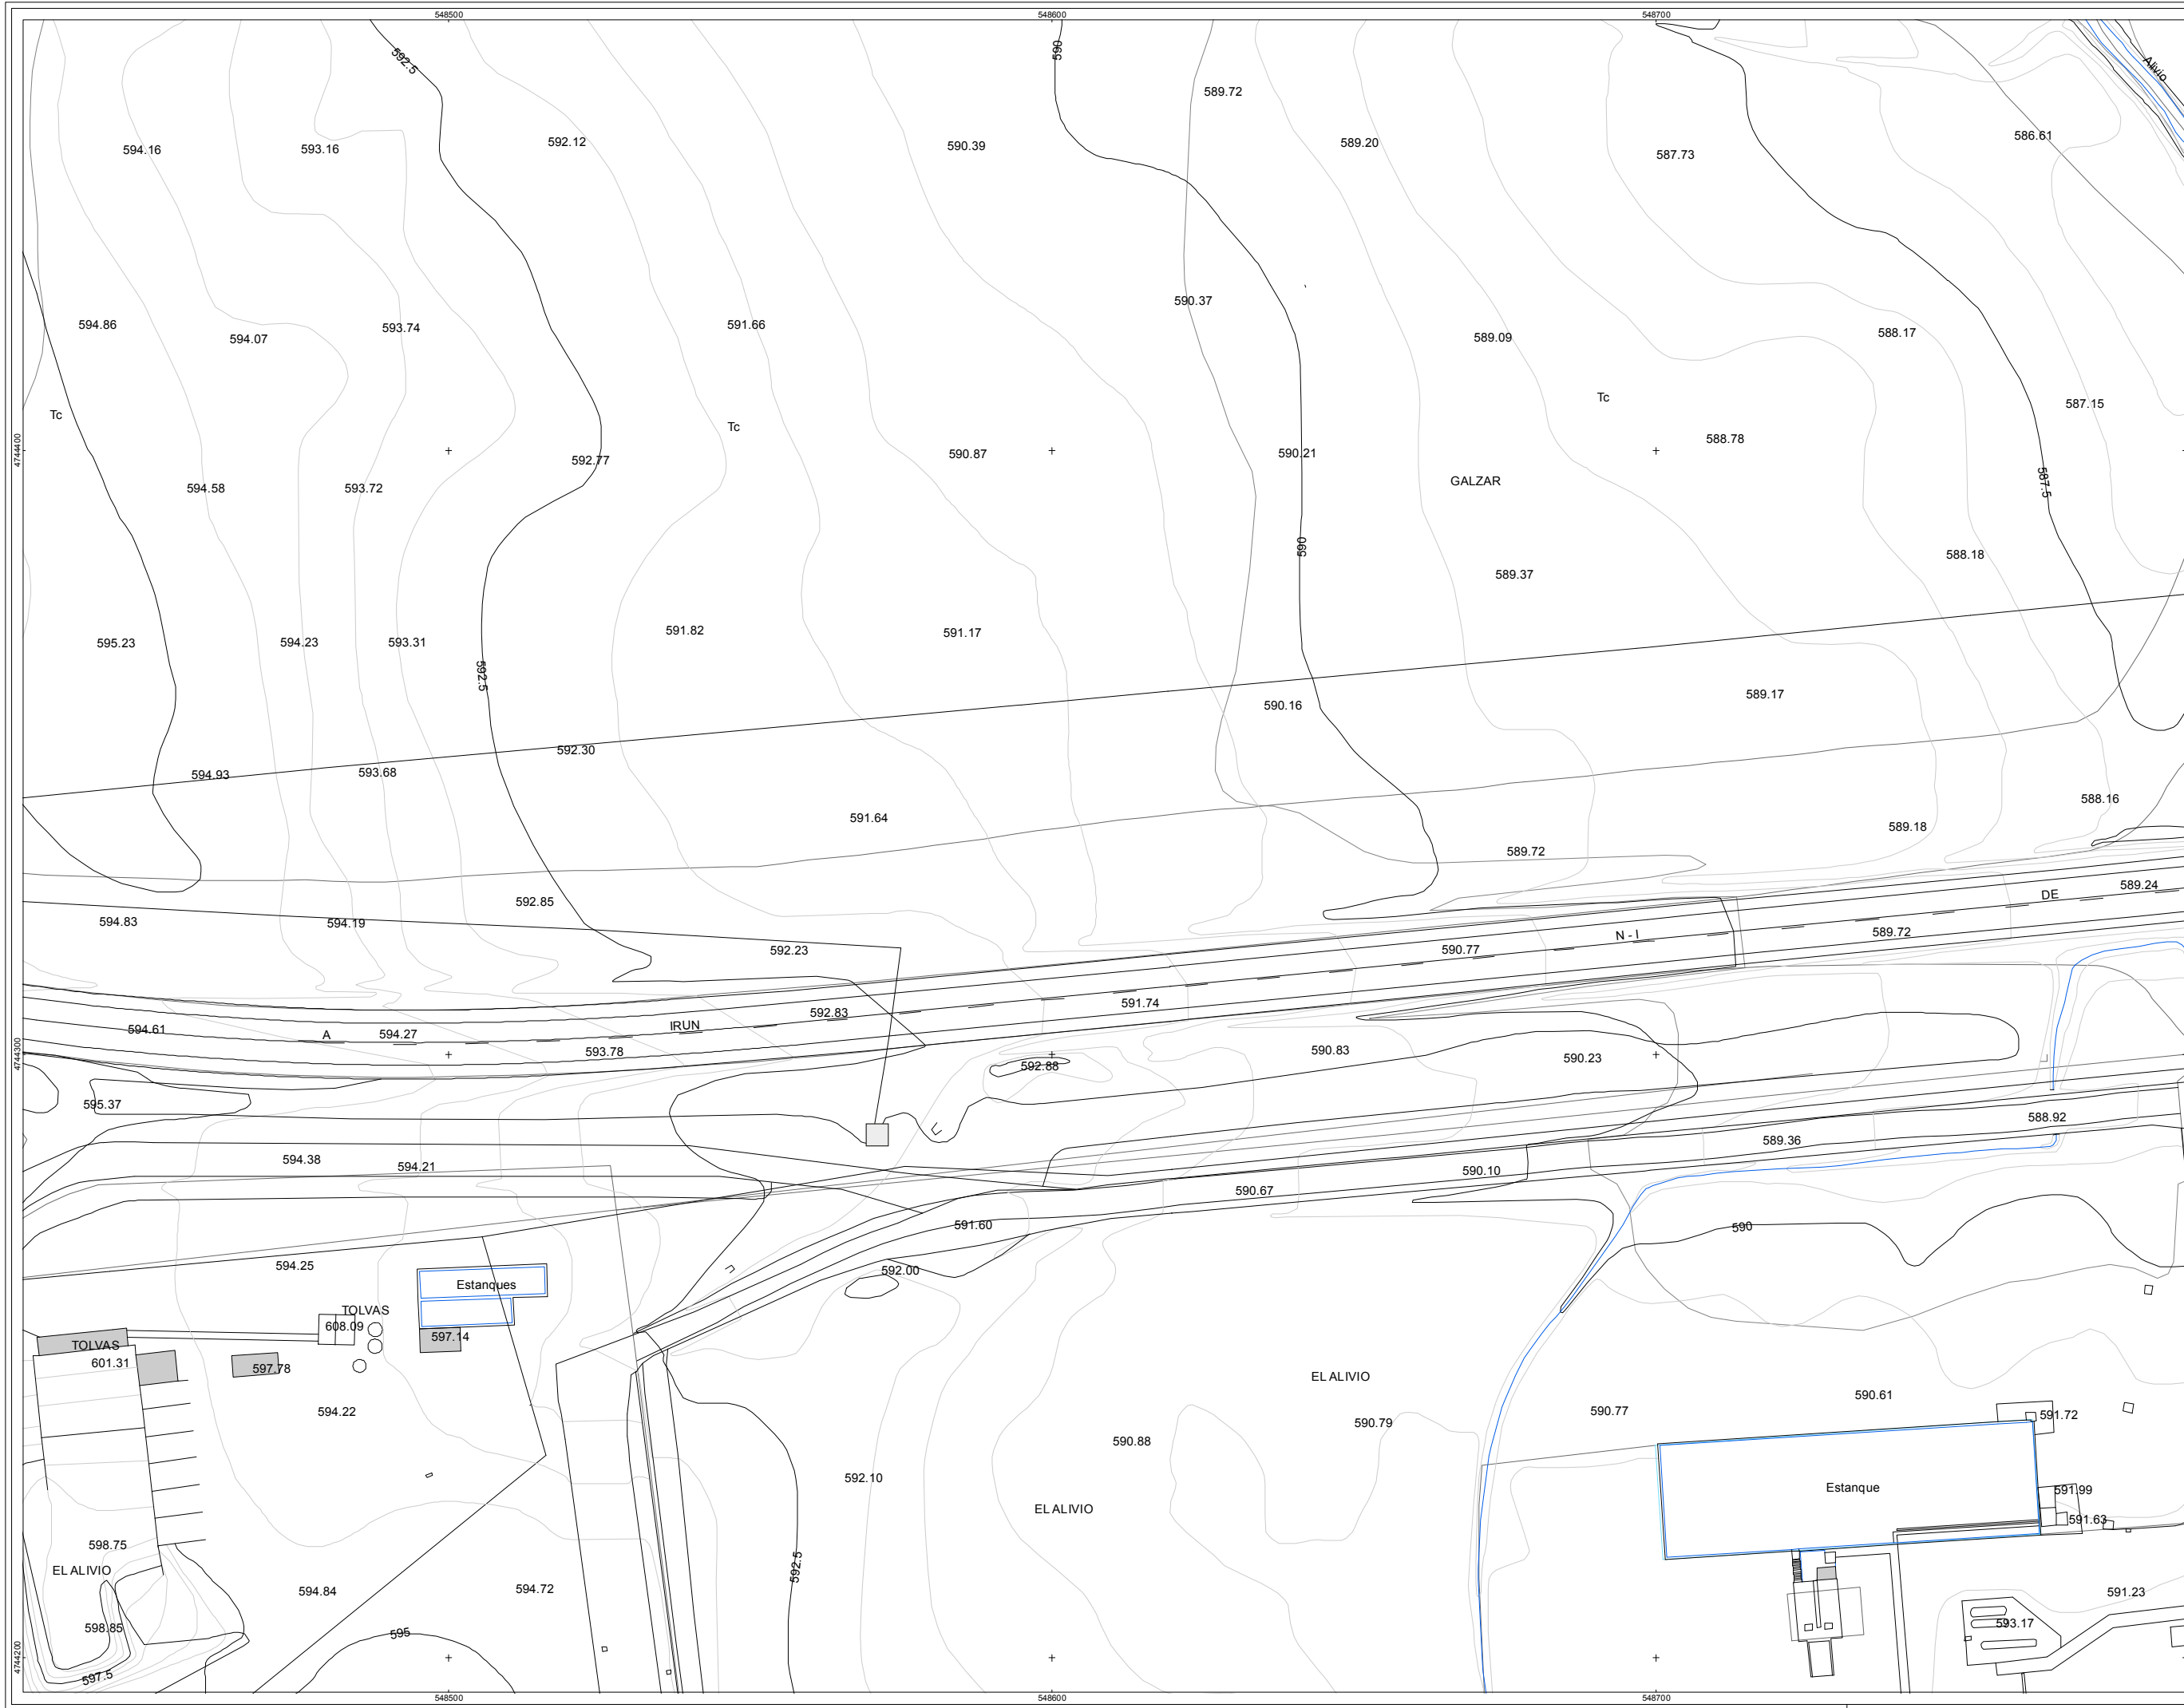

AHI-120/11-KS5

FEBRERO 2014

INVENTARIO DE REDES DE ABASTECIMIENTO, SANEAMIENTO, PAVIMENTACIÓN Y CANALIZACIONES DE ELECTRICIDAD, ALUMBRADO, COMUNICACIONES Y GAS PARA SU INCLUSIÓN EN EL PLANEAMIENTO URBANÍSTICO DE SALVATIERRA

MAPA DE LA RED DE COMUNICACIONES DEL NÚCLEO DE SALVATIERRA



T.M. DE SALVATIERRA

A1: 1/500
A3: 1/1.000

0 5 10 20 30 mts

rev 0.0

SAL-06

28 - 31

JULIO 2012

geotech

Parque Tecnológico de Álava
Albert Einstein 44-bajo
01510 - MIRANO (Álava)
Tfno: 945-010949 Fax: 945-010948
www.geotech.es