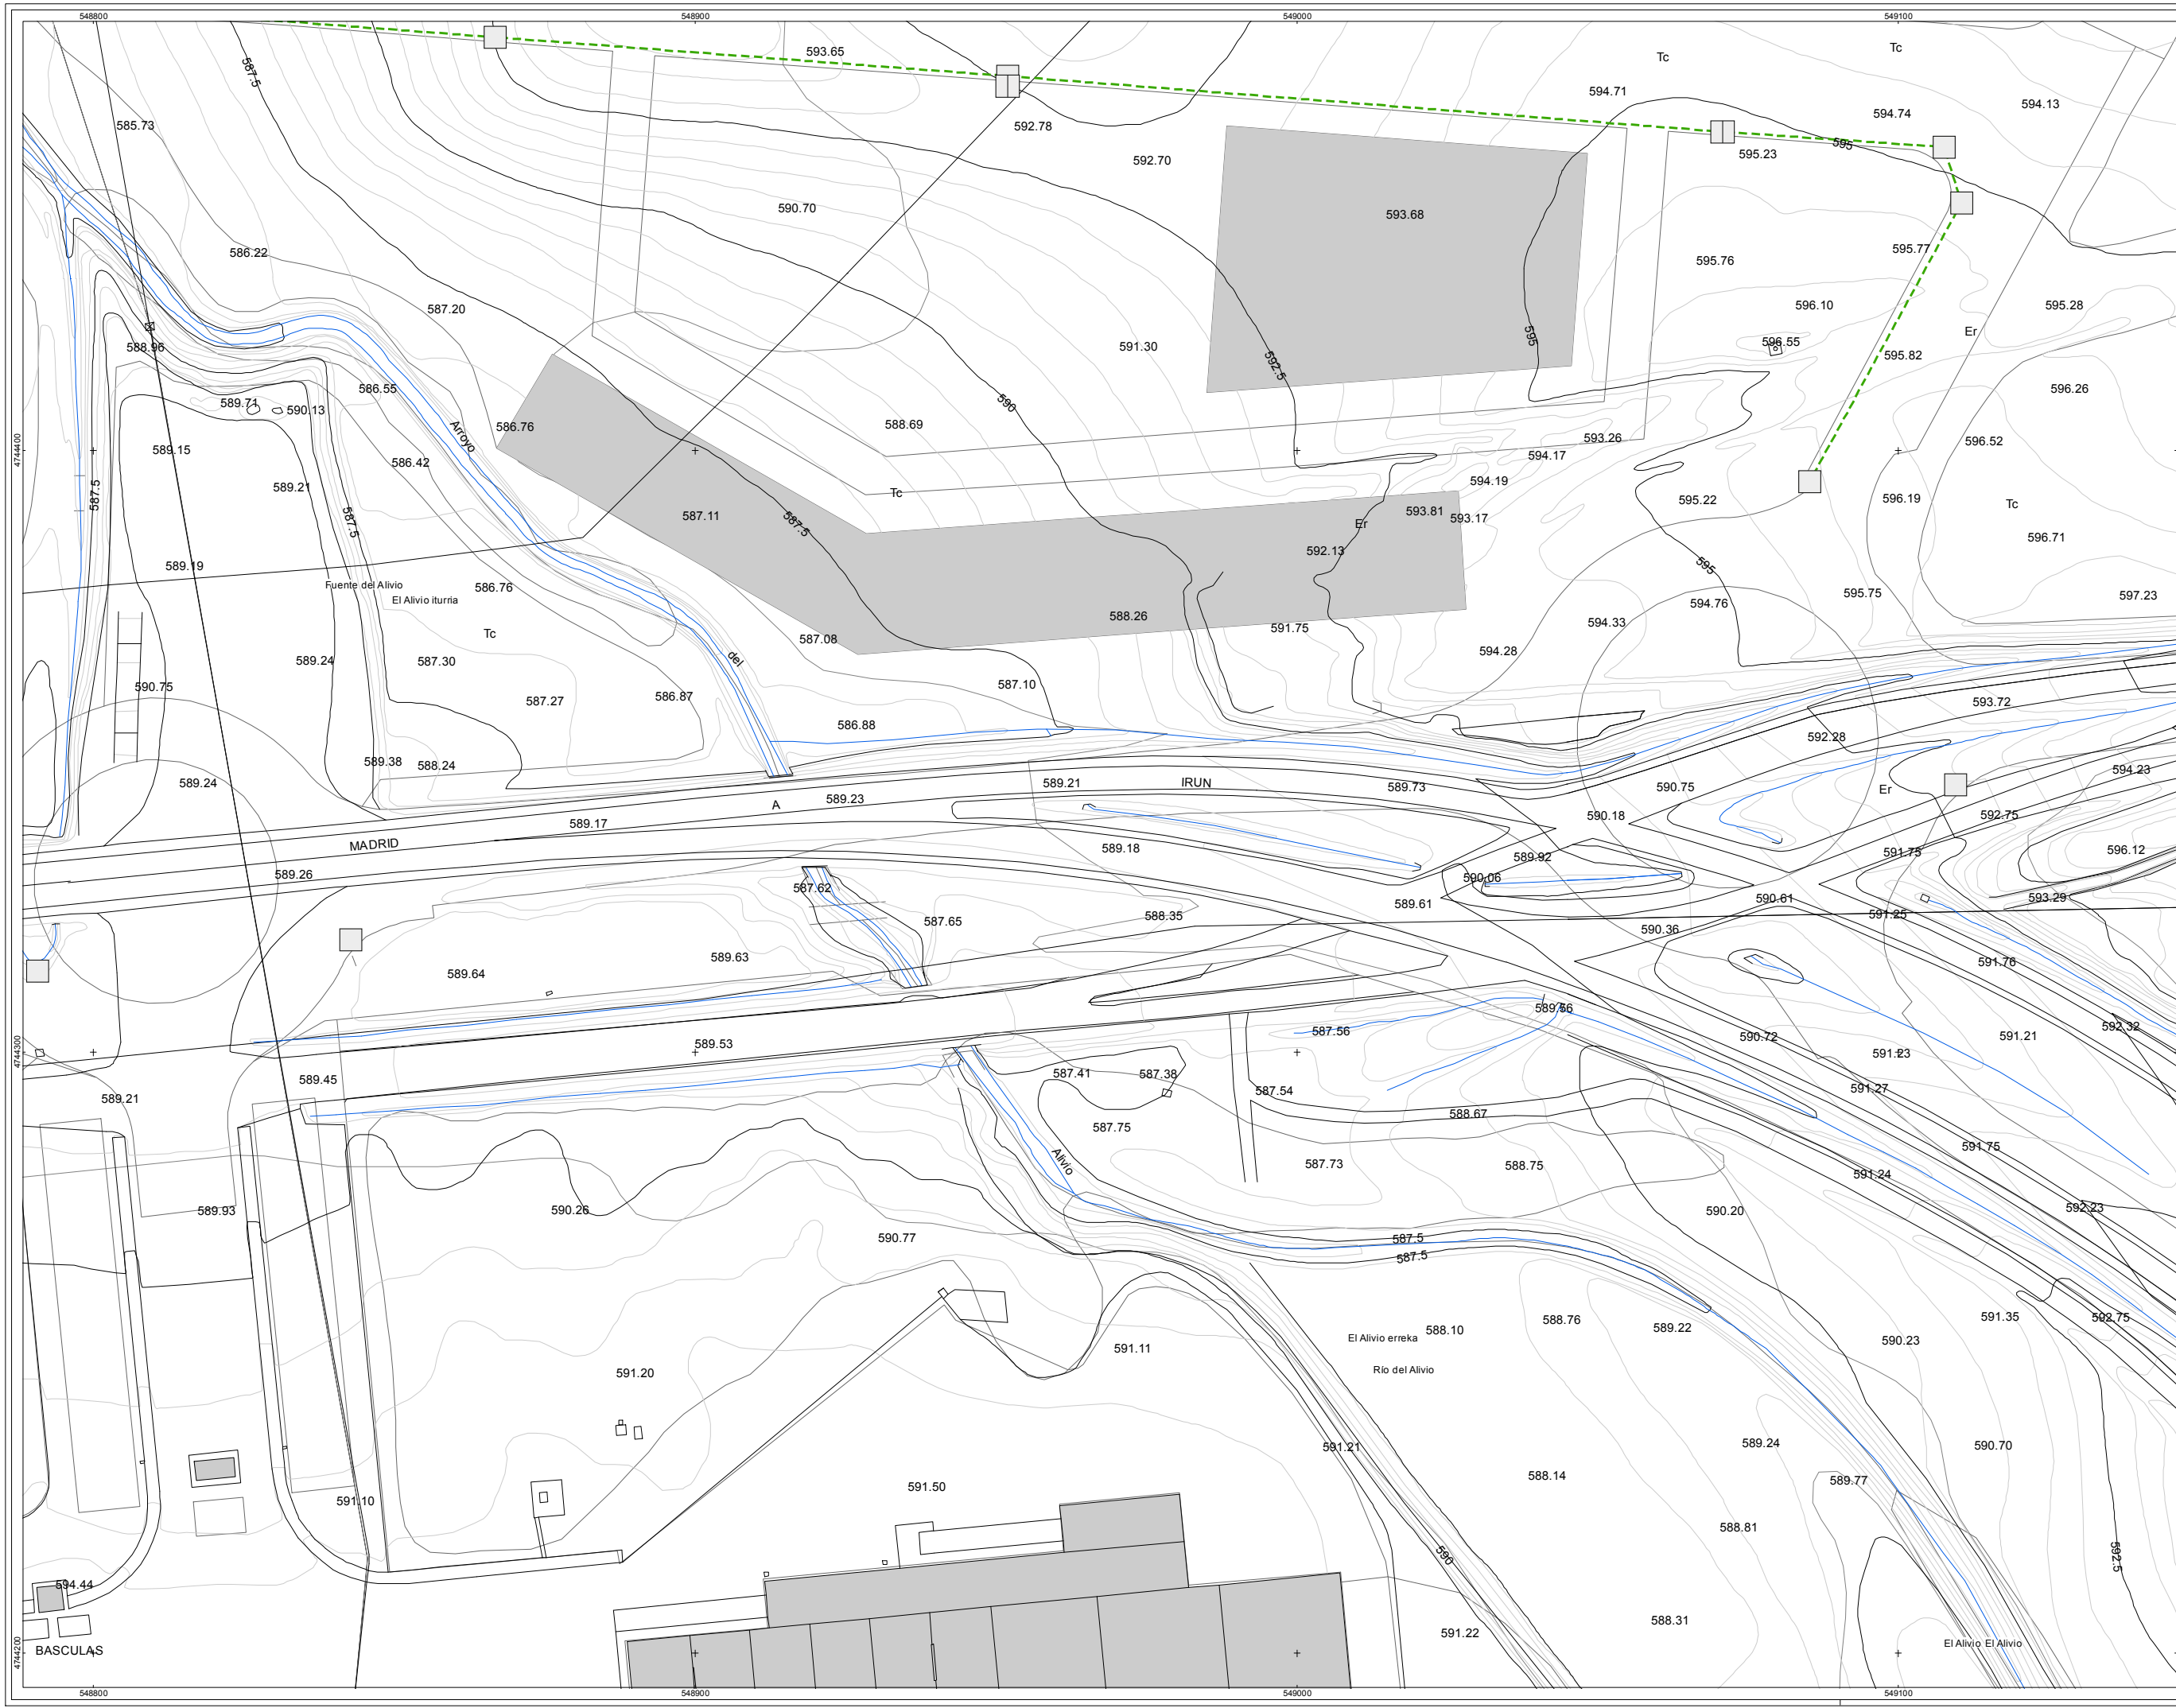


- DESCRIPCIÓN**
- NTE IAT 20 ARQUETA DE COMUNICACIONES
 - NTE IAT 12 ARMARIO
 - POSTE
 - ELEMENTO DE RED DESCONOCIDO
- TIPO DE RED**
- LINEA AEREA
 - LINEA SUBTERRANEA

LEGENDA
LIMITE CASCO URBANO

Observaciones

AHI-120/11-KS5
FEBRERO 2014
INVENTARIO DE REDES DE ABASTECIMIENTO, SANEAMIENTO, PAVIMENTACIÓN Y CANALIZACIONES DE ELECTRICIDAD, ALUMBRADO, COMUNICACIONES Y GAS PARA SU INCLUSIÓN EN EL PLANEAMIENTO URBANÍSTICO DE SALVATIERRA
MAPA DE LA RED DE COMUNICACIONES DEL NÚCLEO DE SALVATIERRA

Arabako Foru Aldundia
Diputación Foral de Álava

T.M. DE SALVATIERRA
A1: 1/500
A3: 1/1.000
0 5 10 20 30 mts

rev 0.0
SAL-06
29 - 31
JULIO 2012

geotech
Parque Tecnológico de Álava
Albert Einstein 44-bajo
01510 - MIRANO (Álava)
Tfno: 945-010949 Fax: 945-010948
www.geotech.es