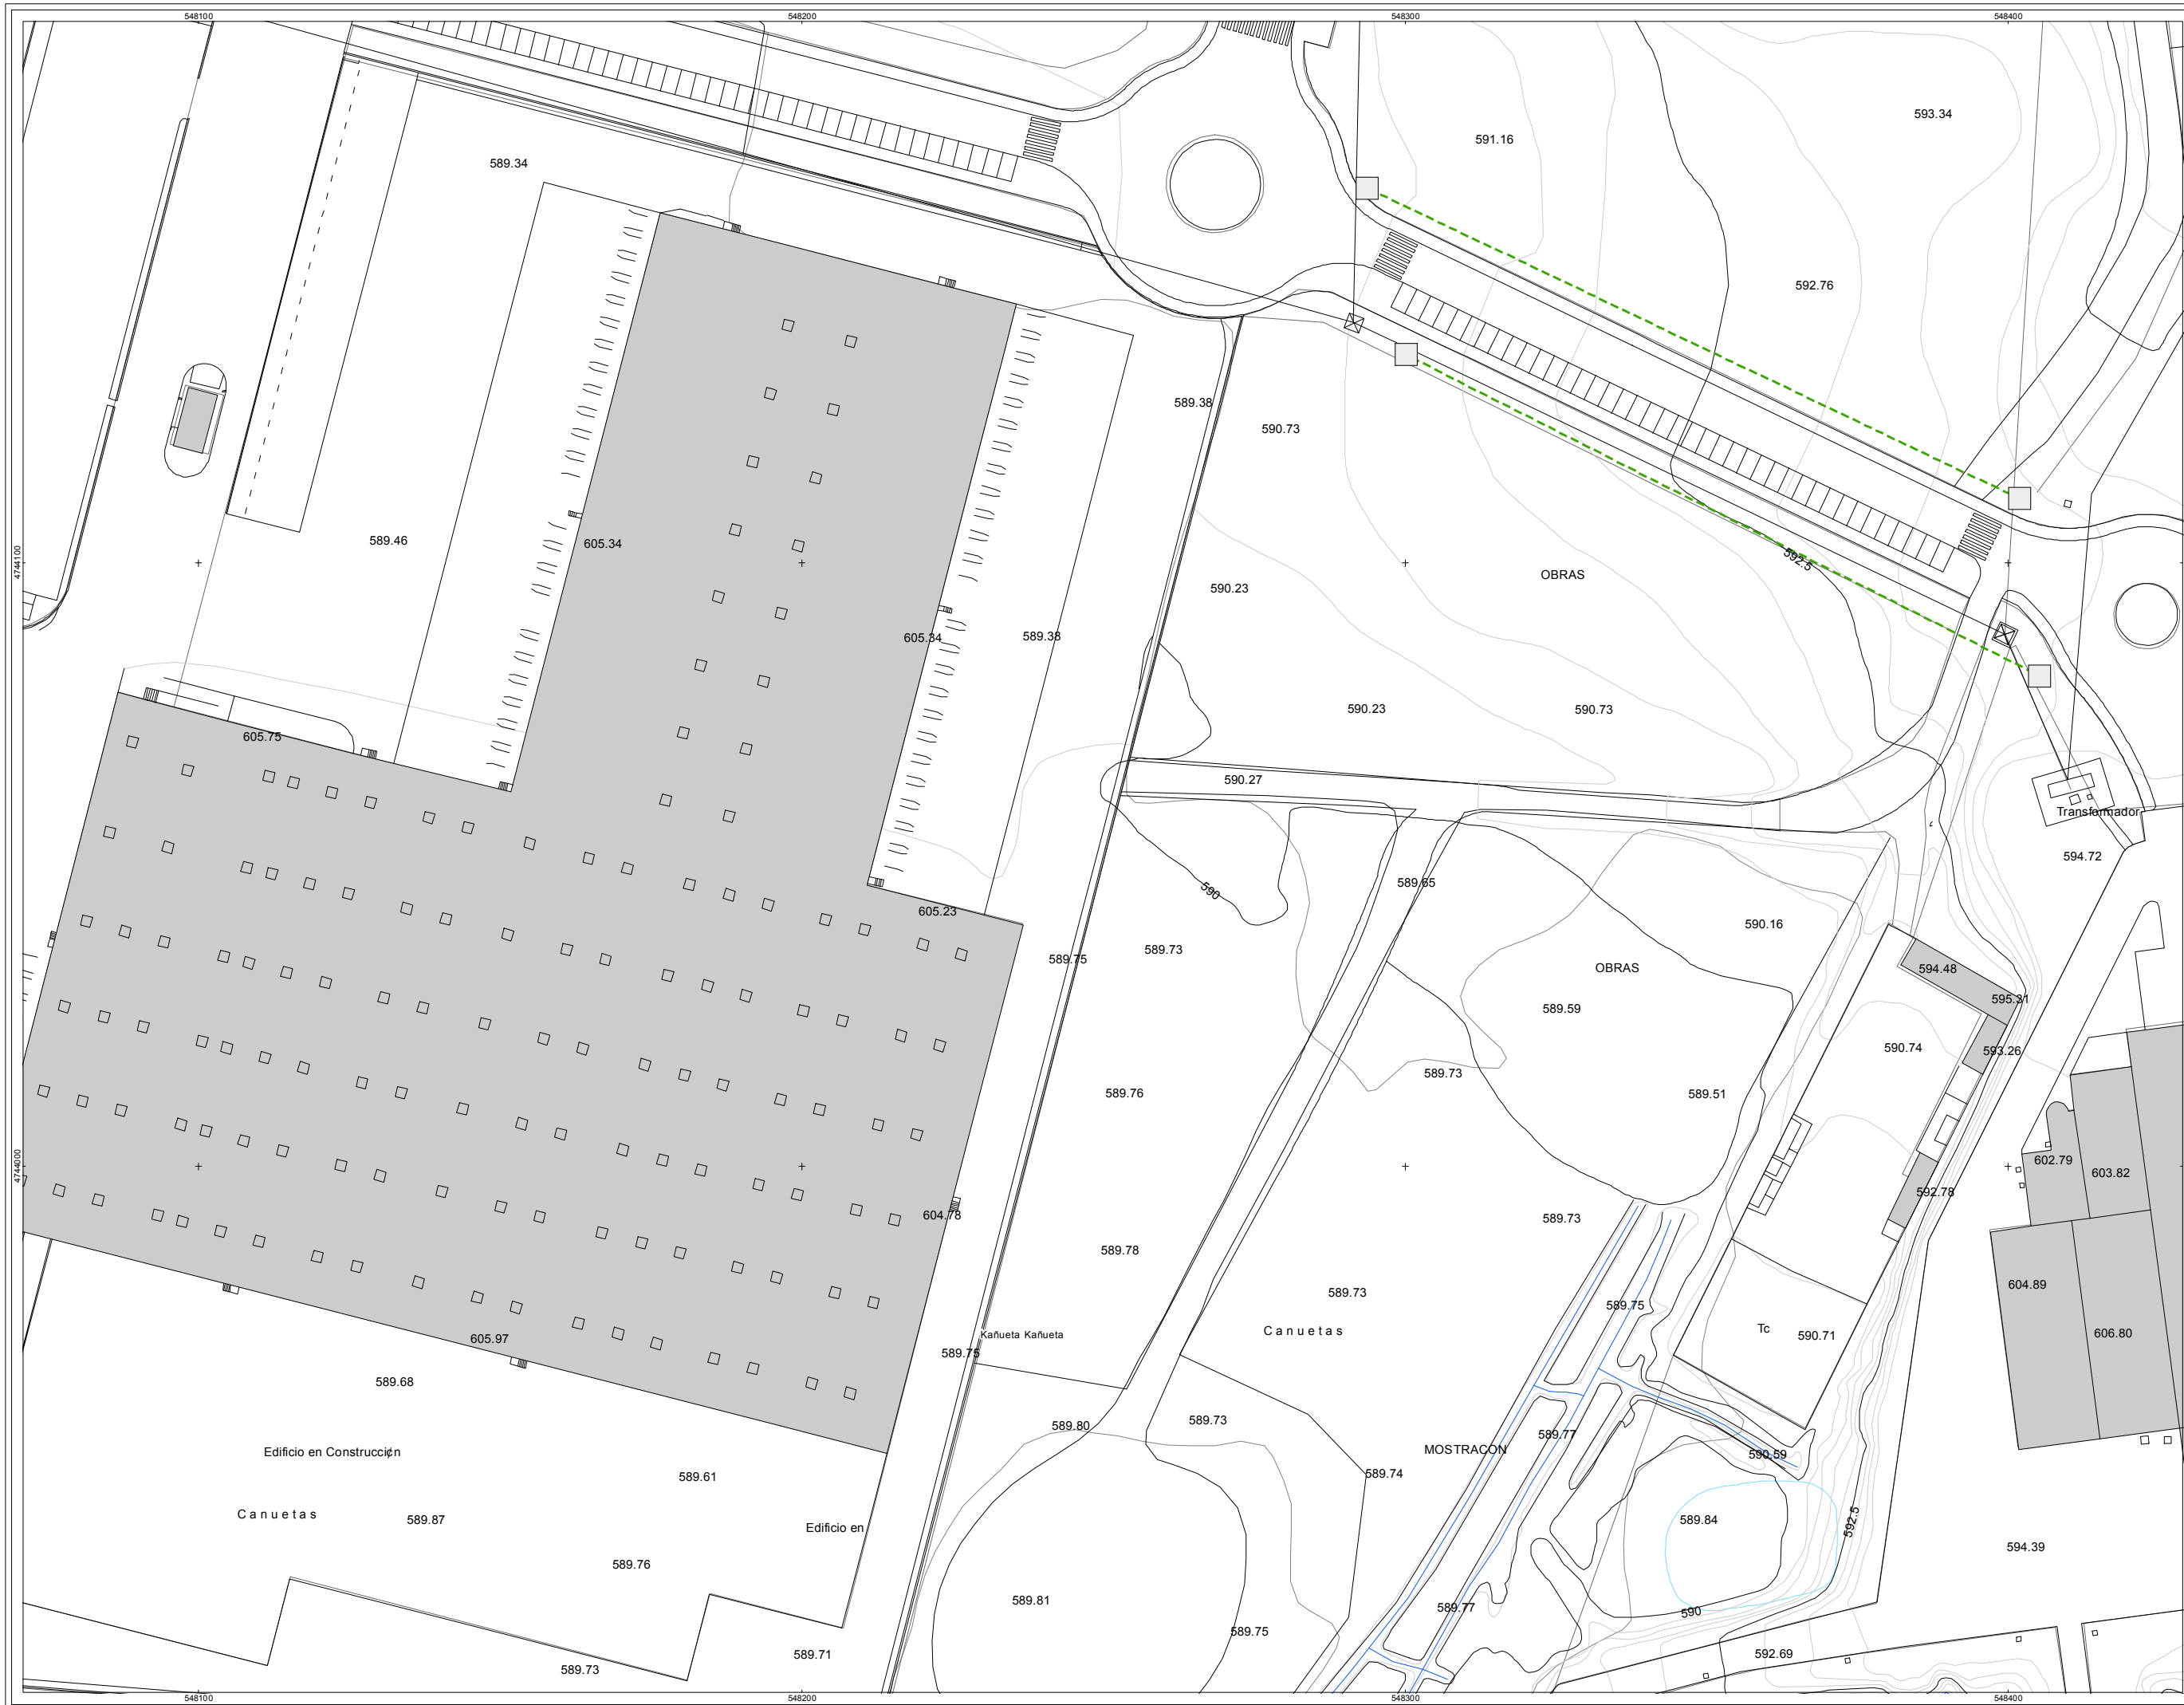


DESCRIPCIÓN

- NTE IAT 20 ARQUETA DE COMUNICACIONES
- NTE IAT 12 ARMARIO
- POSTE
- ELEMENTO DE RED DESCONOCIDO

TIPO DE RED

- LINEA AEREA
- LINEA SUBTERRANEA

LEGENDA

- LÍMITE CASCO URBANO

AHI-120/11-KS5

FEBRERO 2014

INVENTARIO DE REDES DE ABASTECIMIENTO, SANEAMIENTO, PAVIMENTACIÓN Y CANALIZACIONES DE ELECTRICIDAD, ALUMBRADO, COMUNICACIONES Y GAS PARA SU INCLUSIÓN EN EL PLANEAMIENTO URBANÍSTICO DE SALVATIERRA

MAPA DE LA RED DE COMUNICACIONES DEL NÚCLEO DE SALVATIERRA

Arabako Foru Aldundia
Diputación Foral de Álava

Departamento de Urbanismo
Unidad de Gestión Urbana

T.M. DE SALVATIERRA

A1: 1/500
A3: 1/1.000

0 5 10 20 30 mts

rev 0.0

SAL-06

31 - 31

JULIO 2012

geotech

Parque Tecnológico de Álava
Albert Einstein 44-bajo
01510 - MIRANO (Álava)
Tfno: 945-010949 Fax: 945-010948
www.geotech.es