


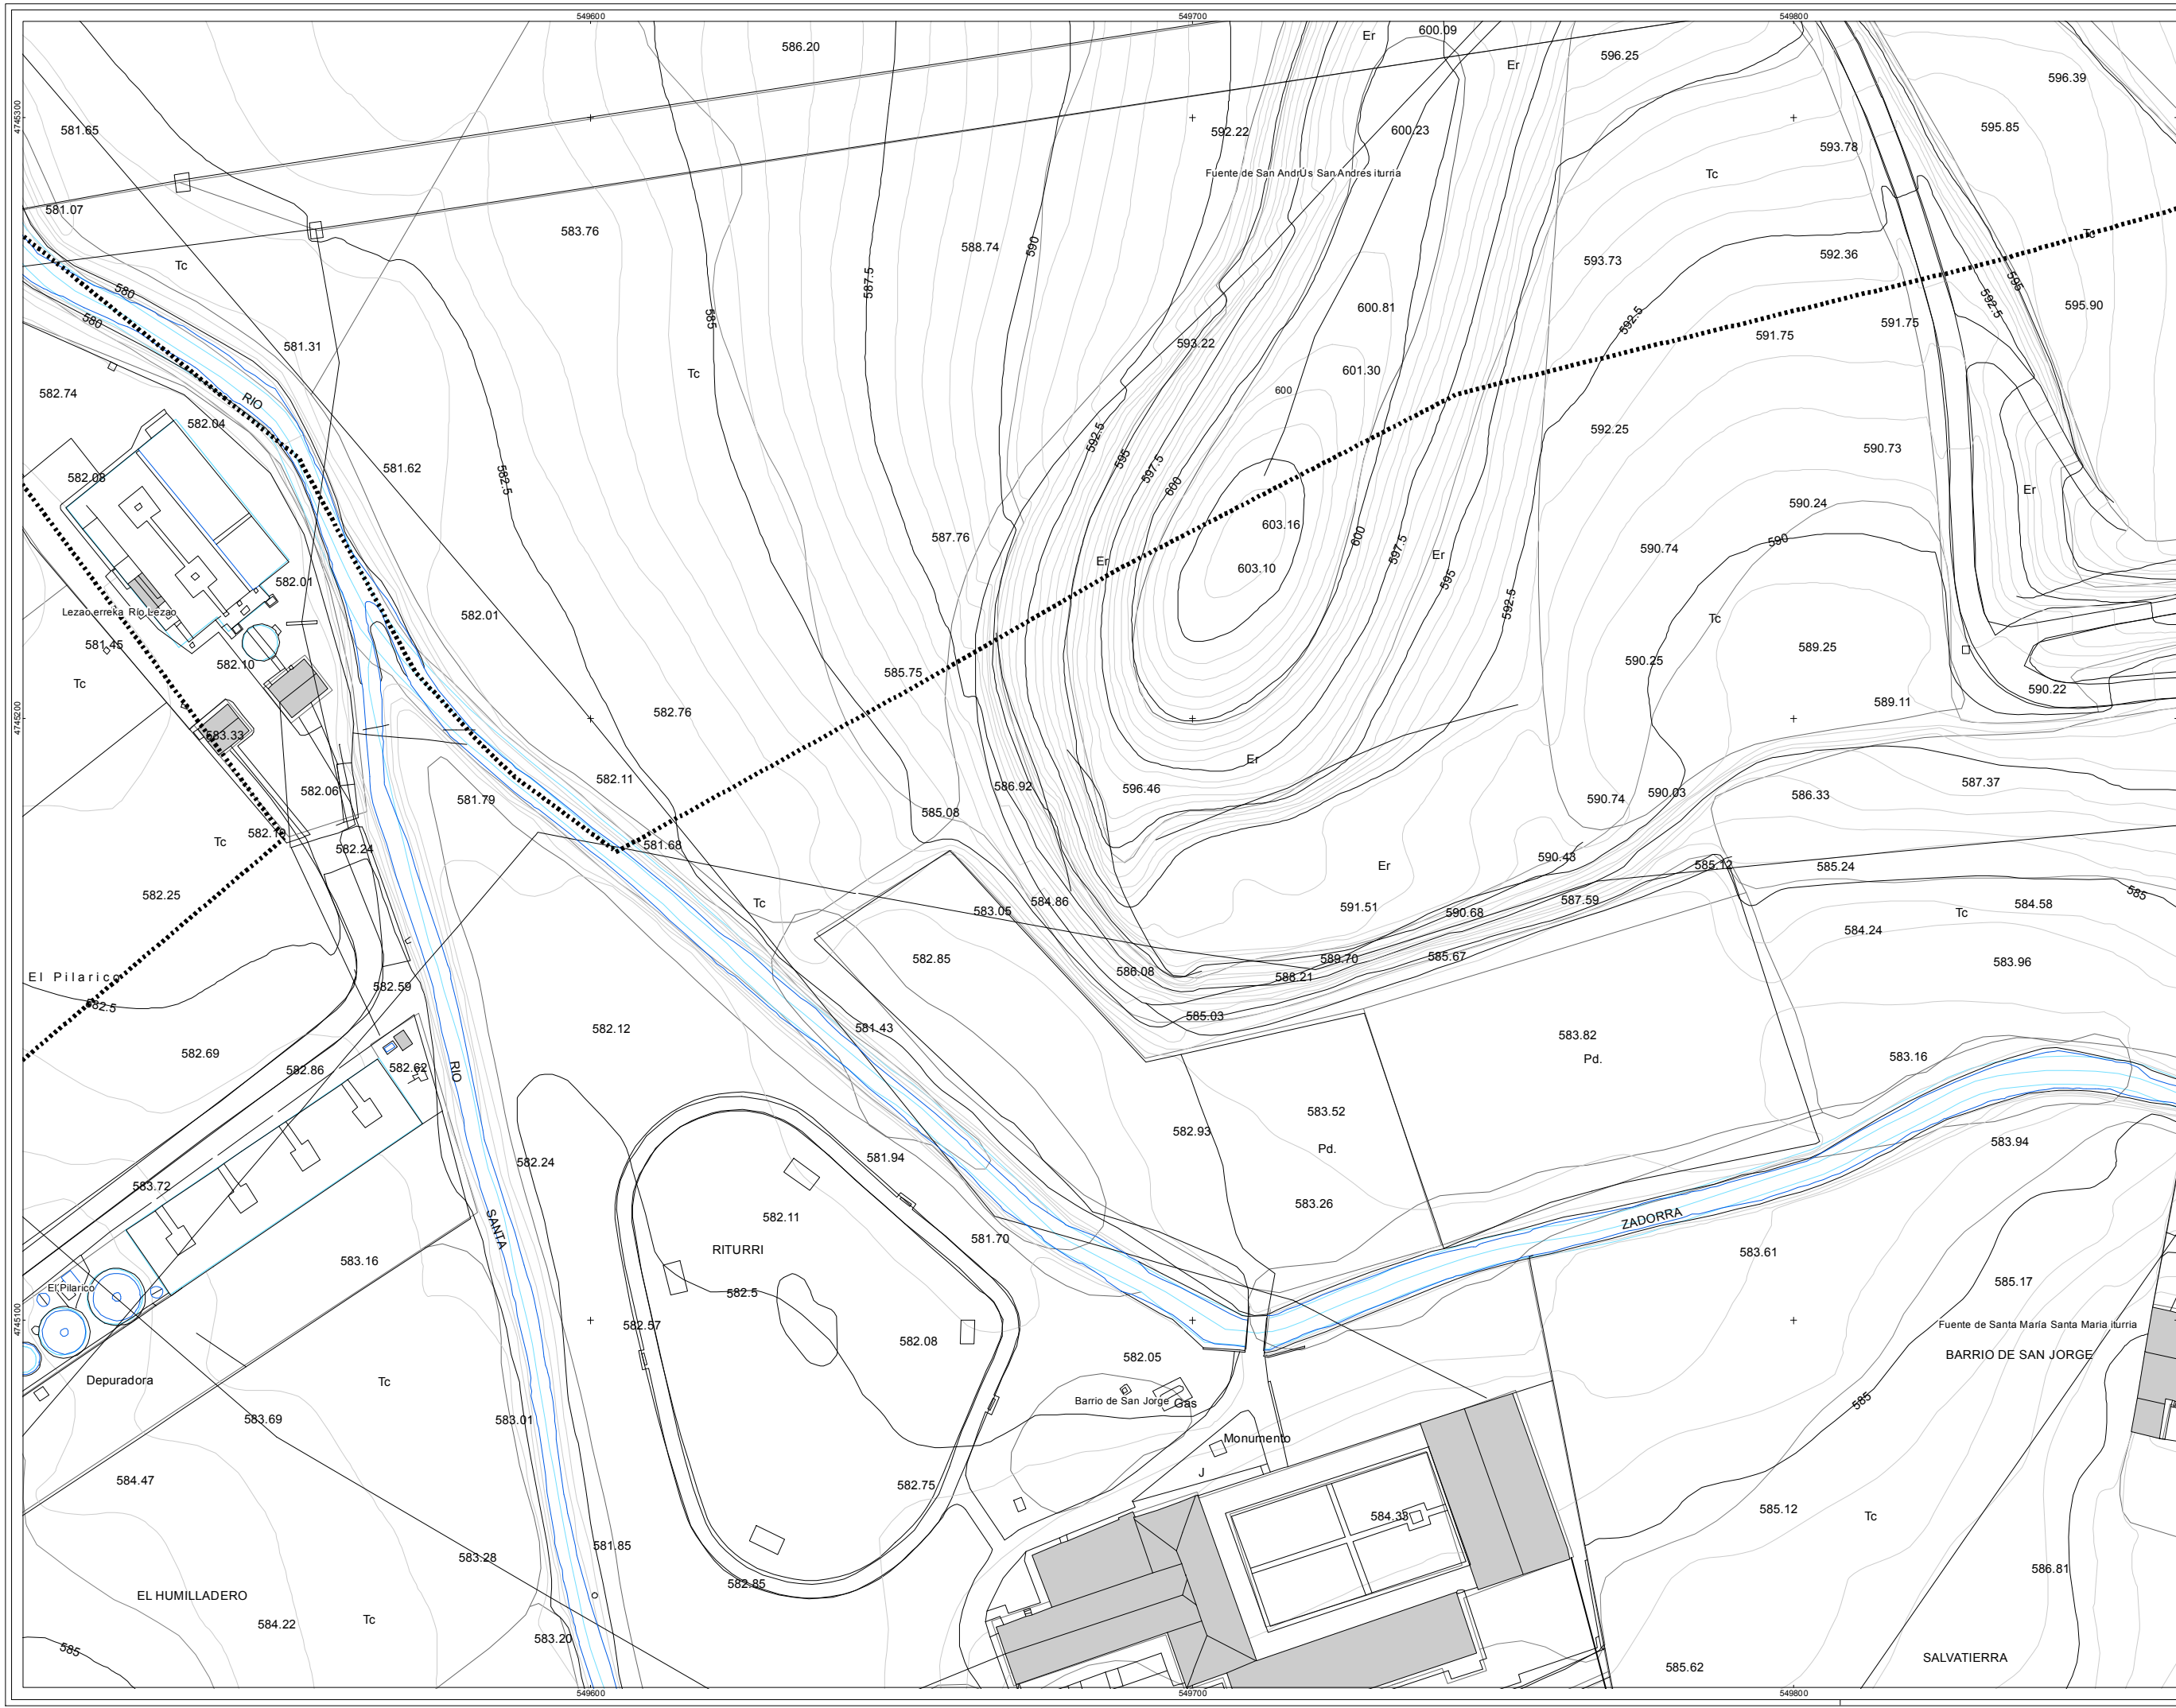

escala gráfica
1:10000

sin escalar

DESCRIPCIÓN

- ARQUETA DE REGISTRO
- CENTRAL ELÉCTRICA
- CENTRO DE TRANSFORMACIÓN
- ELEMENTO DE RED DESCONOCIDO
- NTE IER 21 ARMARIO DE ACOMETIDA
- POSTE
- TORRE
- TUBO SOTERRADO

TIPO DE RED

- ALTA TENSION AEREA
- ALTA TENSION SUBTERRANEA
- BAJA TENSION AEREA
- BAJA TENSION SUBTERRANEA

límite urbano

límite urbano

proyecto
AH-120/11-KS5

fecha
FEBRERO 2014

proyecto
INVENTARIO DE REDES DE ABASTECIMIENTO, SANEAMIENTO, PAVIMENTACIÓN Y CANALIZACIONES DE ELECTRICIDAD, ALUMBRADO, COMUNICACIONES Y GAS PARA SU INCLUSIÓN EN EL PLANEAMIENTO URBANÍSTICO DE SALVATIERRA

proyecto
MAPA DE LA RED ELÉCTRICA DEL NÚCLEO DE SALVATIERRA

autor
Arabako Foru Aldundia
Diputazioa Foral de Alaba

proyecto
T.M. DE SALVATIERRA

escala
A1: 1/500
A3: 1/1.000

0 5 10 20 30 mts

rev 0.0

SAL-03

03 - 39

JULIO 2012

geotech

Parque Tecnológico de Alava
Albert Einstein 44-bajo
01510 - MIRANZO (Alava)
Tfno: 945-010949 Fax: 945-010948
www.geotech.es