


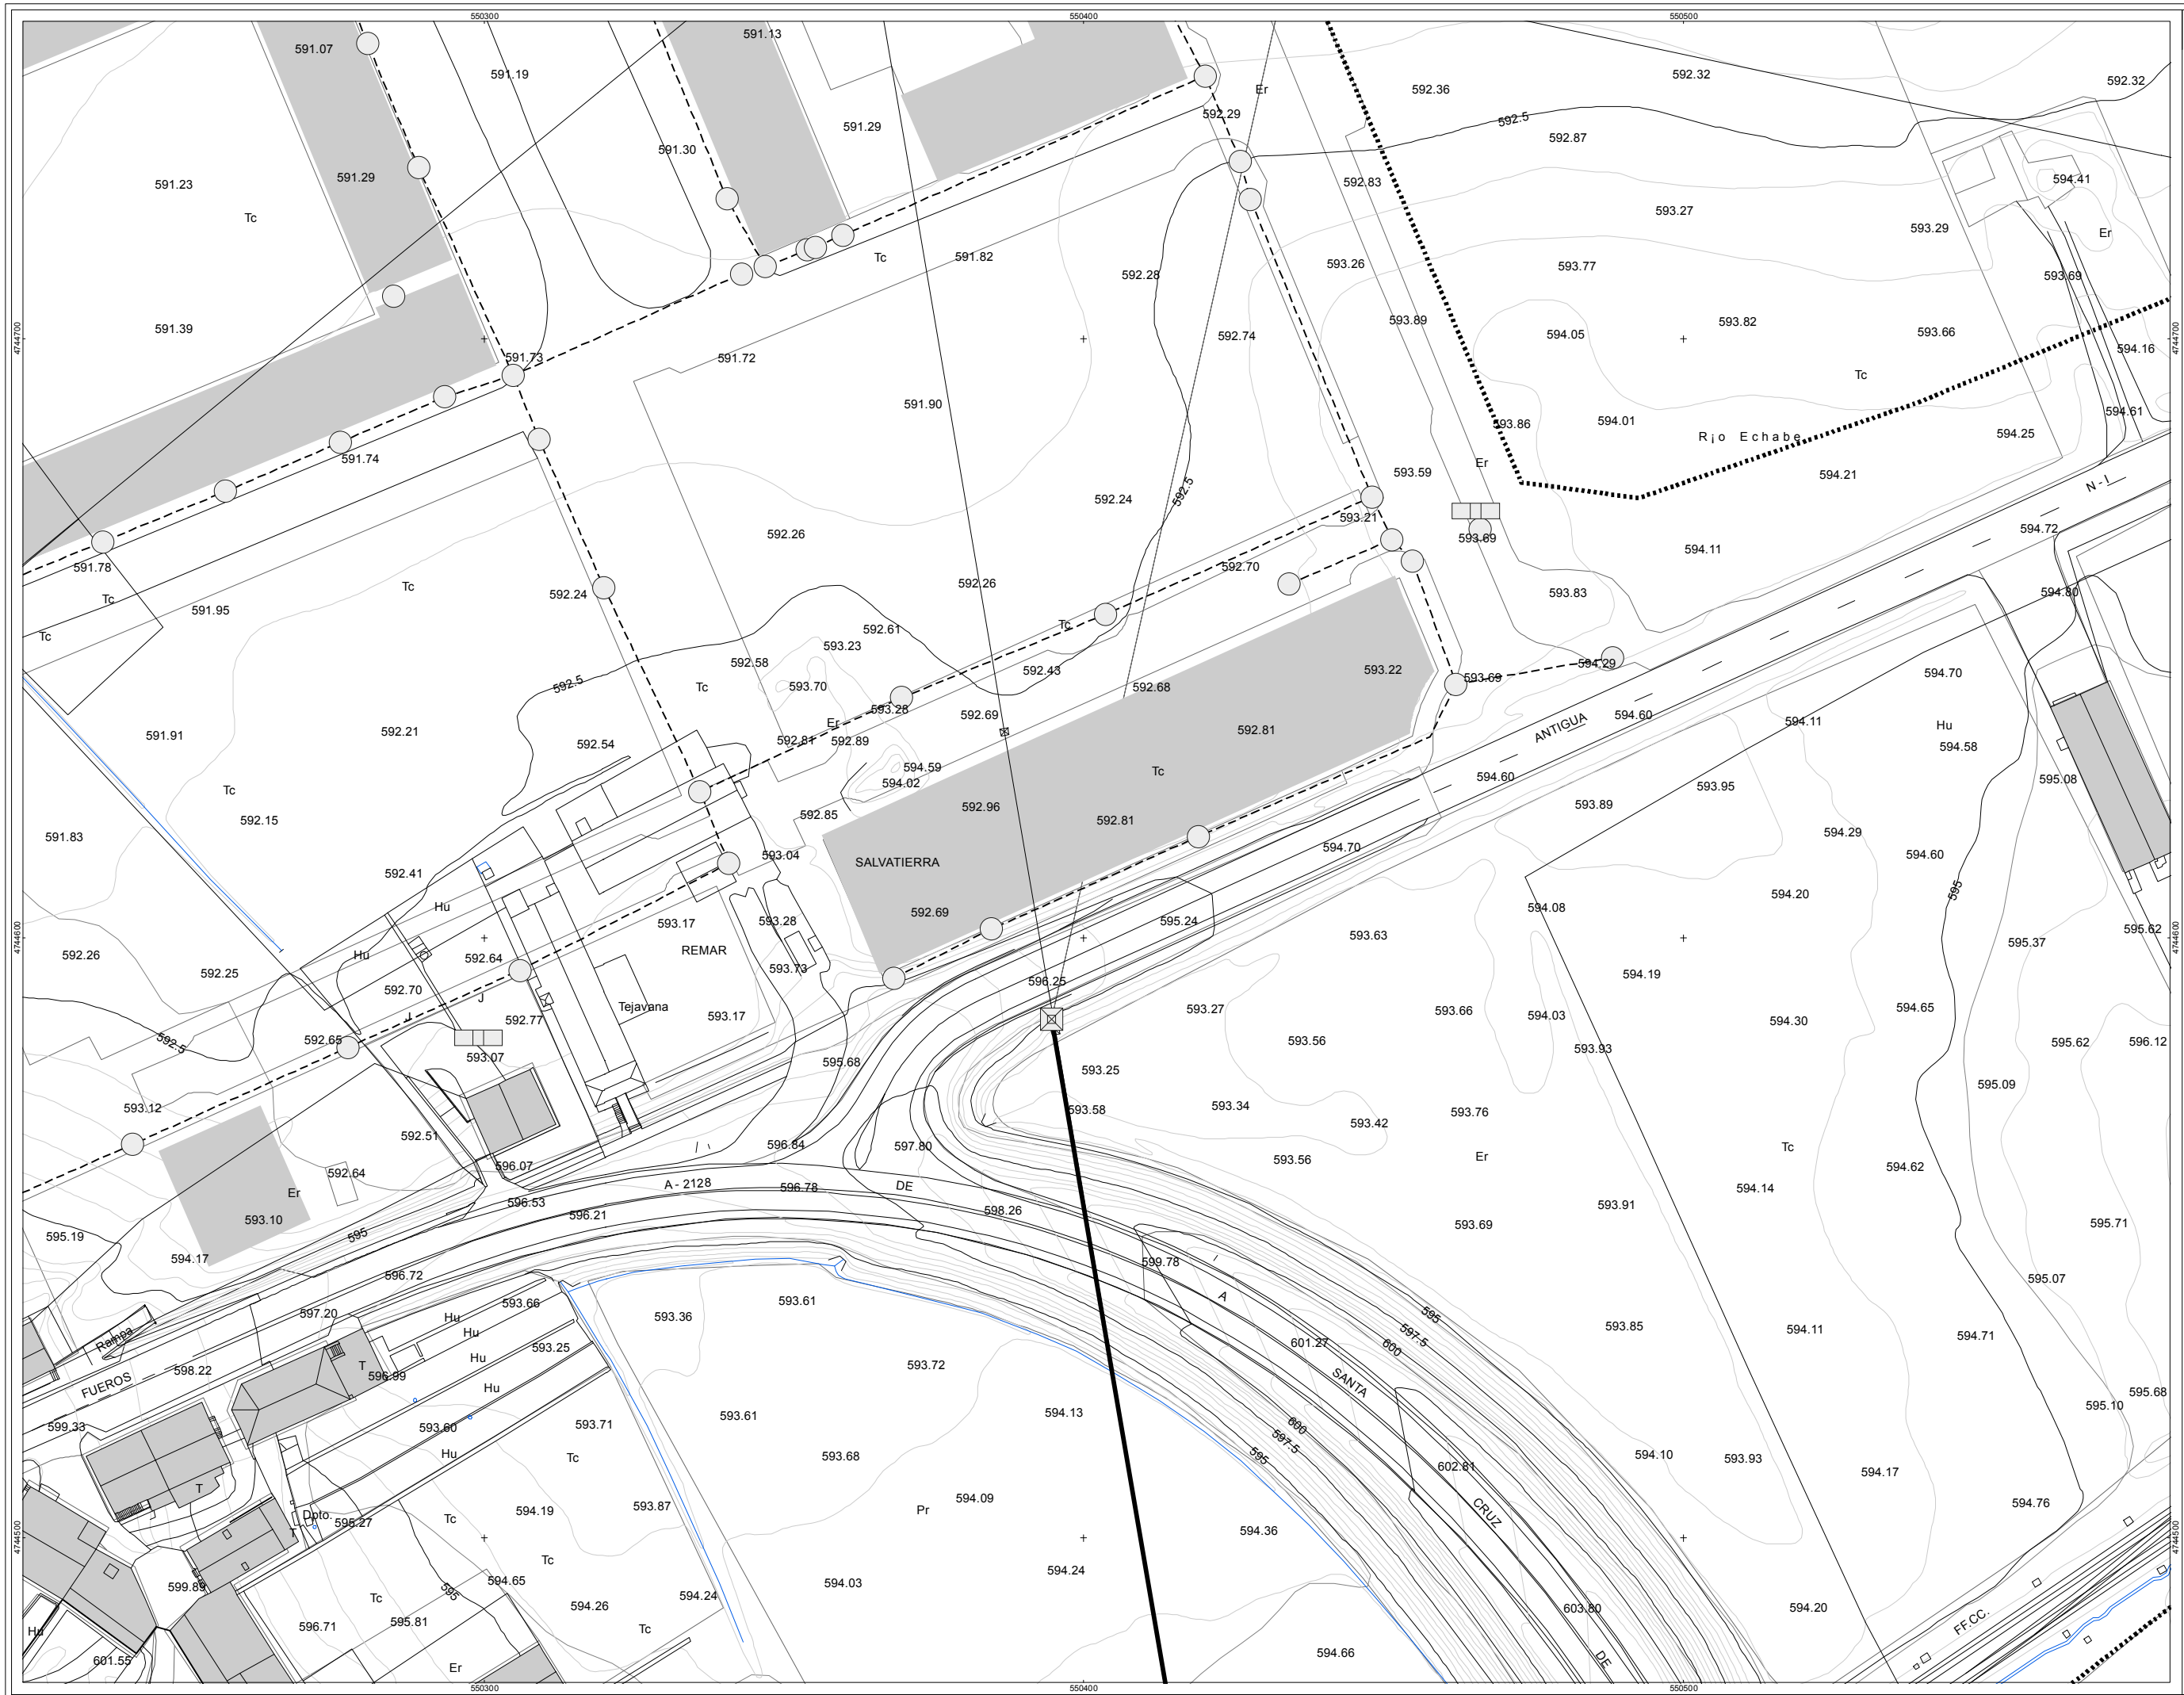

escala real: 1:500
escala gráfica: 1:500

sin escalar

DESCRIPCIÓN

- ARQUETA DE REGISTRO
- CENTRAL ELÉCTRICA
- CENTRO DE TRANSFORMACIÓN
- ELEMENTO DE RED DESCONOCIDO
- NTE IER 21 ARMARIO DE ACOMETIDA
- POSTE
- TORRE
- TUBO SOTERRADO

TIPO DE RED

- ALTA TENSION AEREA
- ALTA TENSION SUBTERRANEA
- BAJA TENSION AEREA
- BAJA TENSION SUBTERRANEA

límite casco urbano

límite urbano

AHI-120/11-KS5

FEBRERO 2014

INVENTARIO DE REDES DE ABASTECIMIENTO, SANEAMIENTO, PAVIMENTACIÓN Y CANALIZACIONES DE ELECTRICIDAD, ALUMBRADO, COMUNICACIONES Y GAS PARA SU INCLUSIÓN EN EL PLANEAMIENTO URBANÍSTICO DE SALVATIERRA

MAPA DE LA RED ELÉCTRICA DEL NÚCLEO DE SALVATIERRA

T.M. DE SALVATIERRA

A1: 1/500
A3: 1/1.000

0 5 10 20 30 mts

rev 0.0

SAL-03

12 - 39

JULIO 2012

geotech

HELIO ANDRÉS LLIBRE

Parque Tecnológico de Alava
Albert Einstein 44-bajo
01510 - MIRANO (Alava)
Tfno: 945-010949 Fax: 945-010948
www.geotech.es