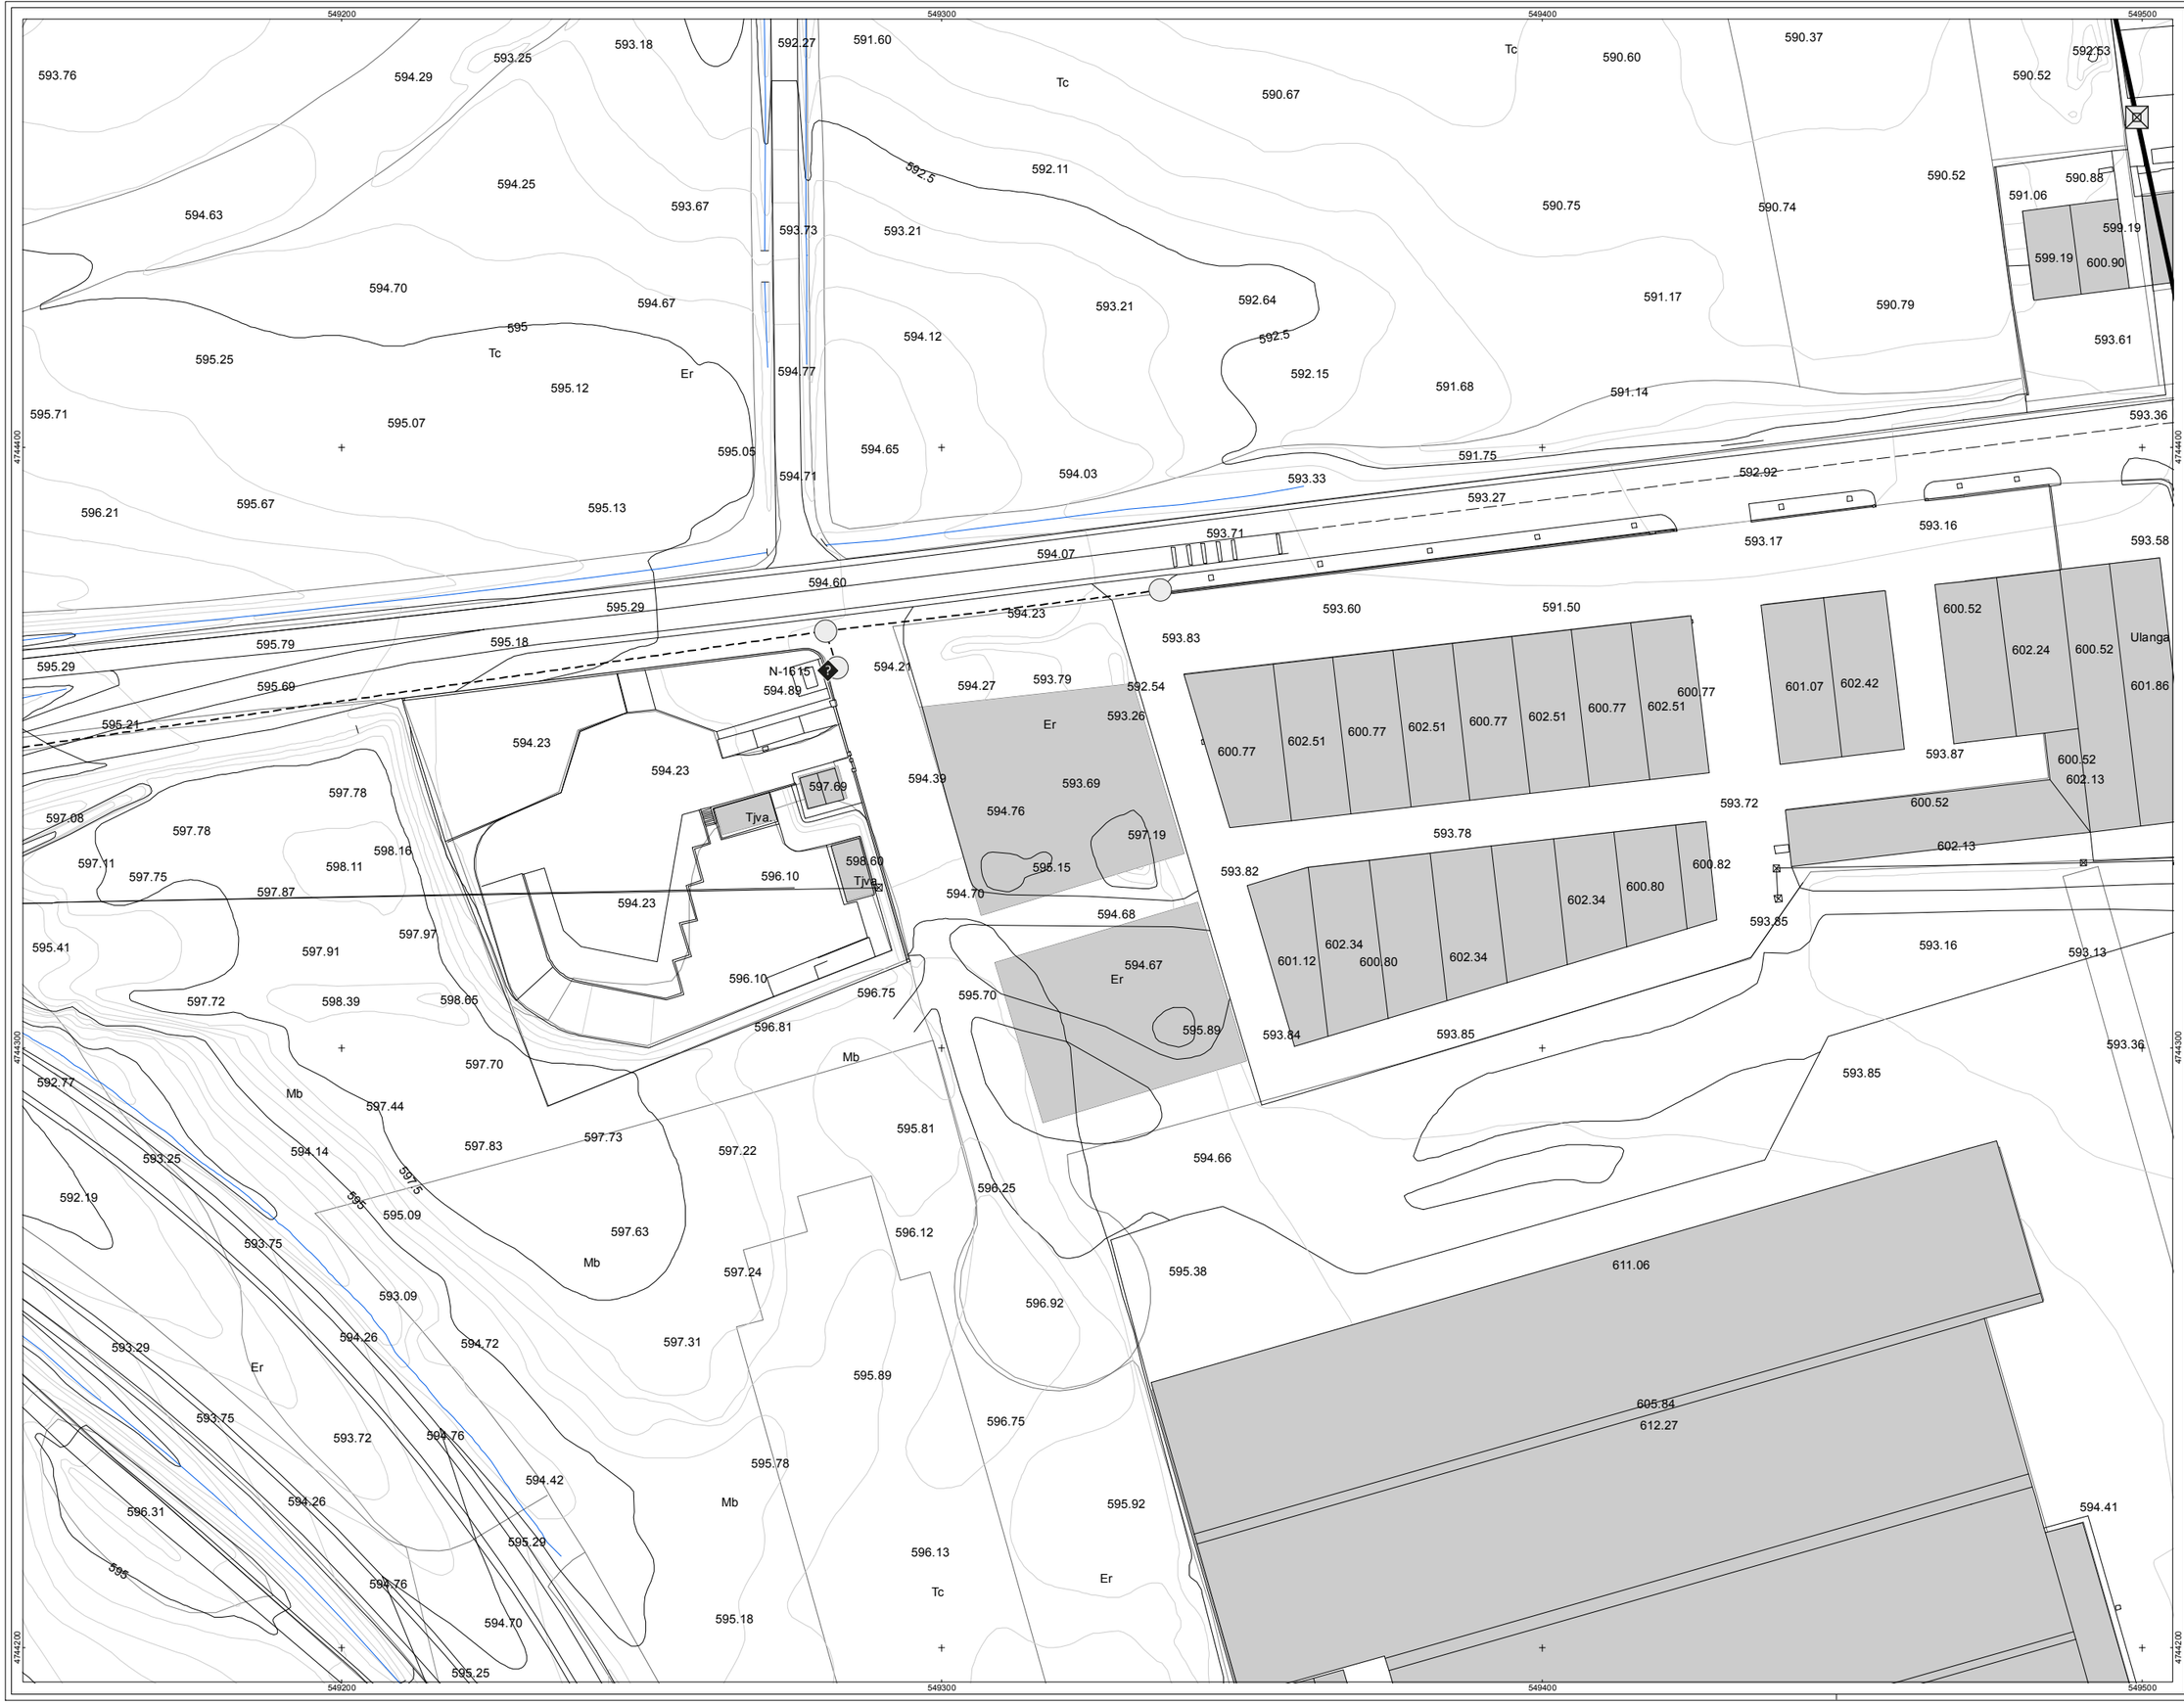

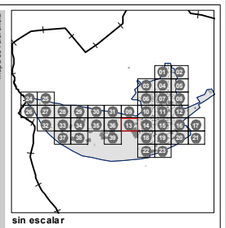

sin escalar

DESCRIPCIÓN

- ARQUETA DE REGISTRO
- CENTRAL ELECTRICA
- CENTRO DE TRANSFORMACION
- ELEMENTO DE RED DESCONOCIDO
- NTE IER 21 ARMARIO DE ACOMETIDA
- POSTE
- TORRE
- TUBO SOTERRADO

TIPO DE RED

- ALTA TENSION AEREA
- ALTA TENSION SUBTERRANEA
- BAJA TENSION AEREA
- BAJA TENSION SUBTERRANEA

LIMITE CASCO URBANO

zk nº	AHI-120/11-KS5
data fecha	FEBRERO 2014
proyektua proyecto	INVENTARIO DE REDES DE ABASTECIMIENTO, SANEAMIENTO, PAVIMENTACIÓN Y CANALIZACIONES DE ELECTRICIDAD, ALUMBRADO, COMUNICACIONES Y GAS PARA SU INCLUSIÓN EN EL PLANEAMIENTO URBANISTICO DE SALVATIERRA
plano a plano	MAPA DE LA RED ELÉCTRICA DEL NÚCLEO DE SALVATIERRA

Arabako Foru Aldundia
Diputación Foral de Álava

kokaleku situación	T.M. DE SALVATIERRA
eskala escala	A1: 1/500 A3: 1/1.000 0 5 10 20 30 mts
berrikuspena revisión	rev 0.0
plano zk nº plano	SAL-03
orria zk nº hoja	13 - 39
inbentario aren data fecha de inventario	JULIO 2012

geotech
HIDRO AMBIENTE TURISMO SA
Parque Tecnológico de Álava
Albert Einstein 44-bajo
01510 – MIÑANO (Álava)
Tfno: 945-010949 Fax: 945-010948
www.geotech.es