


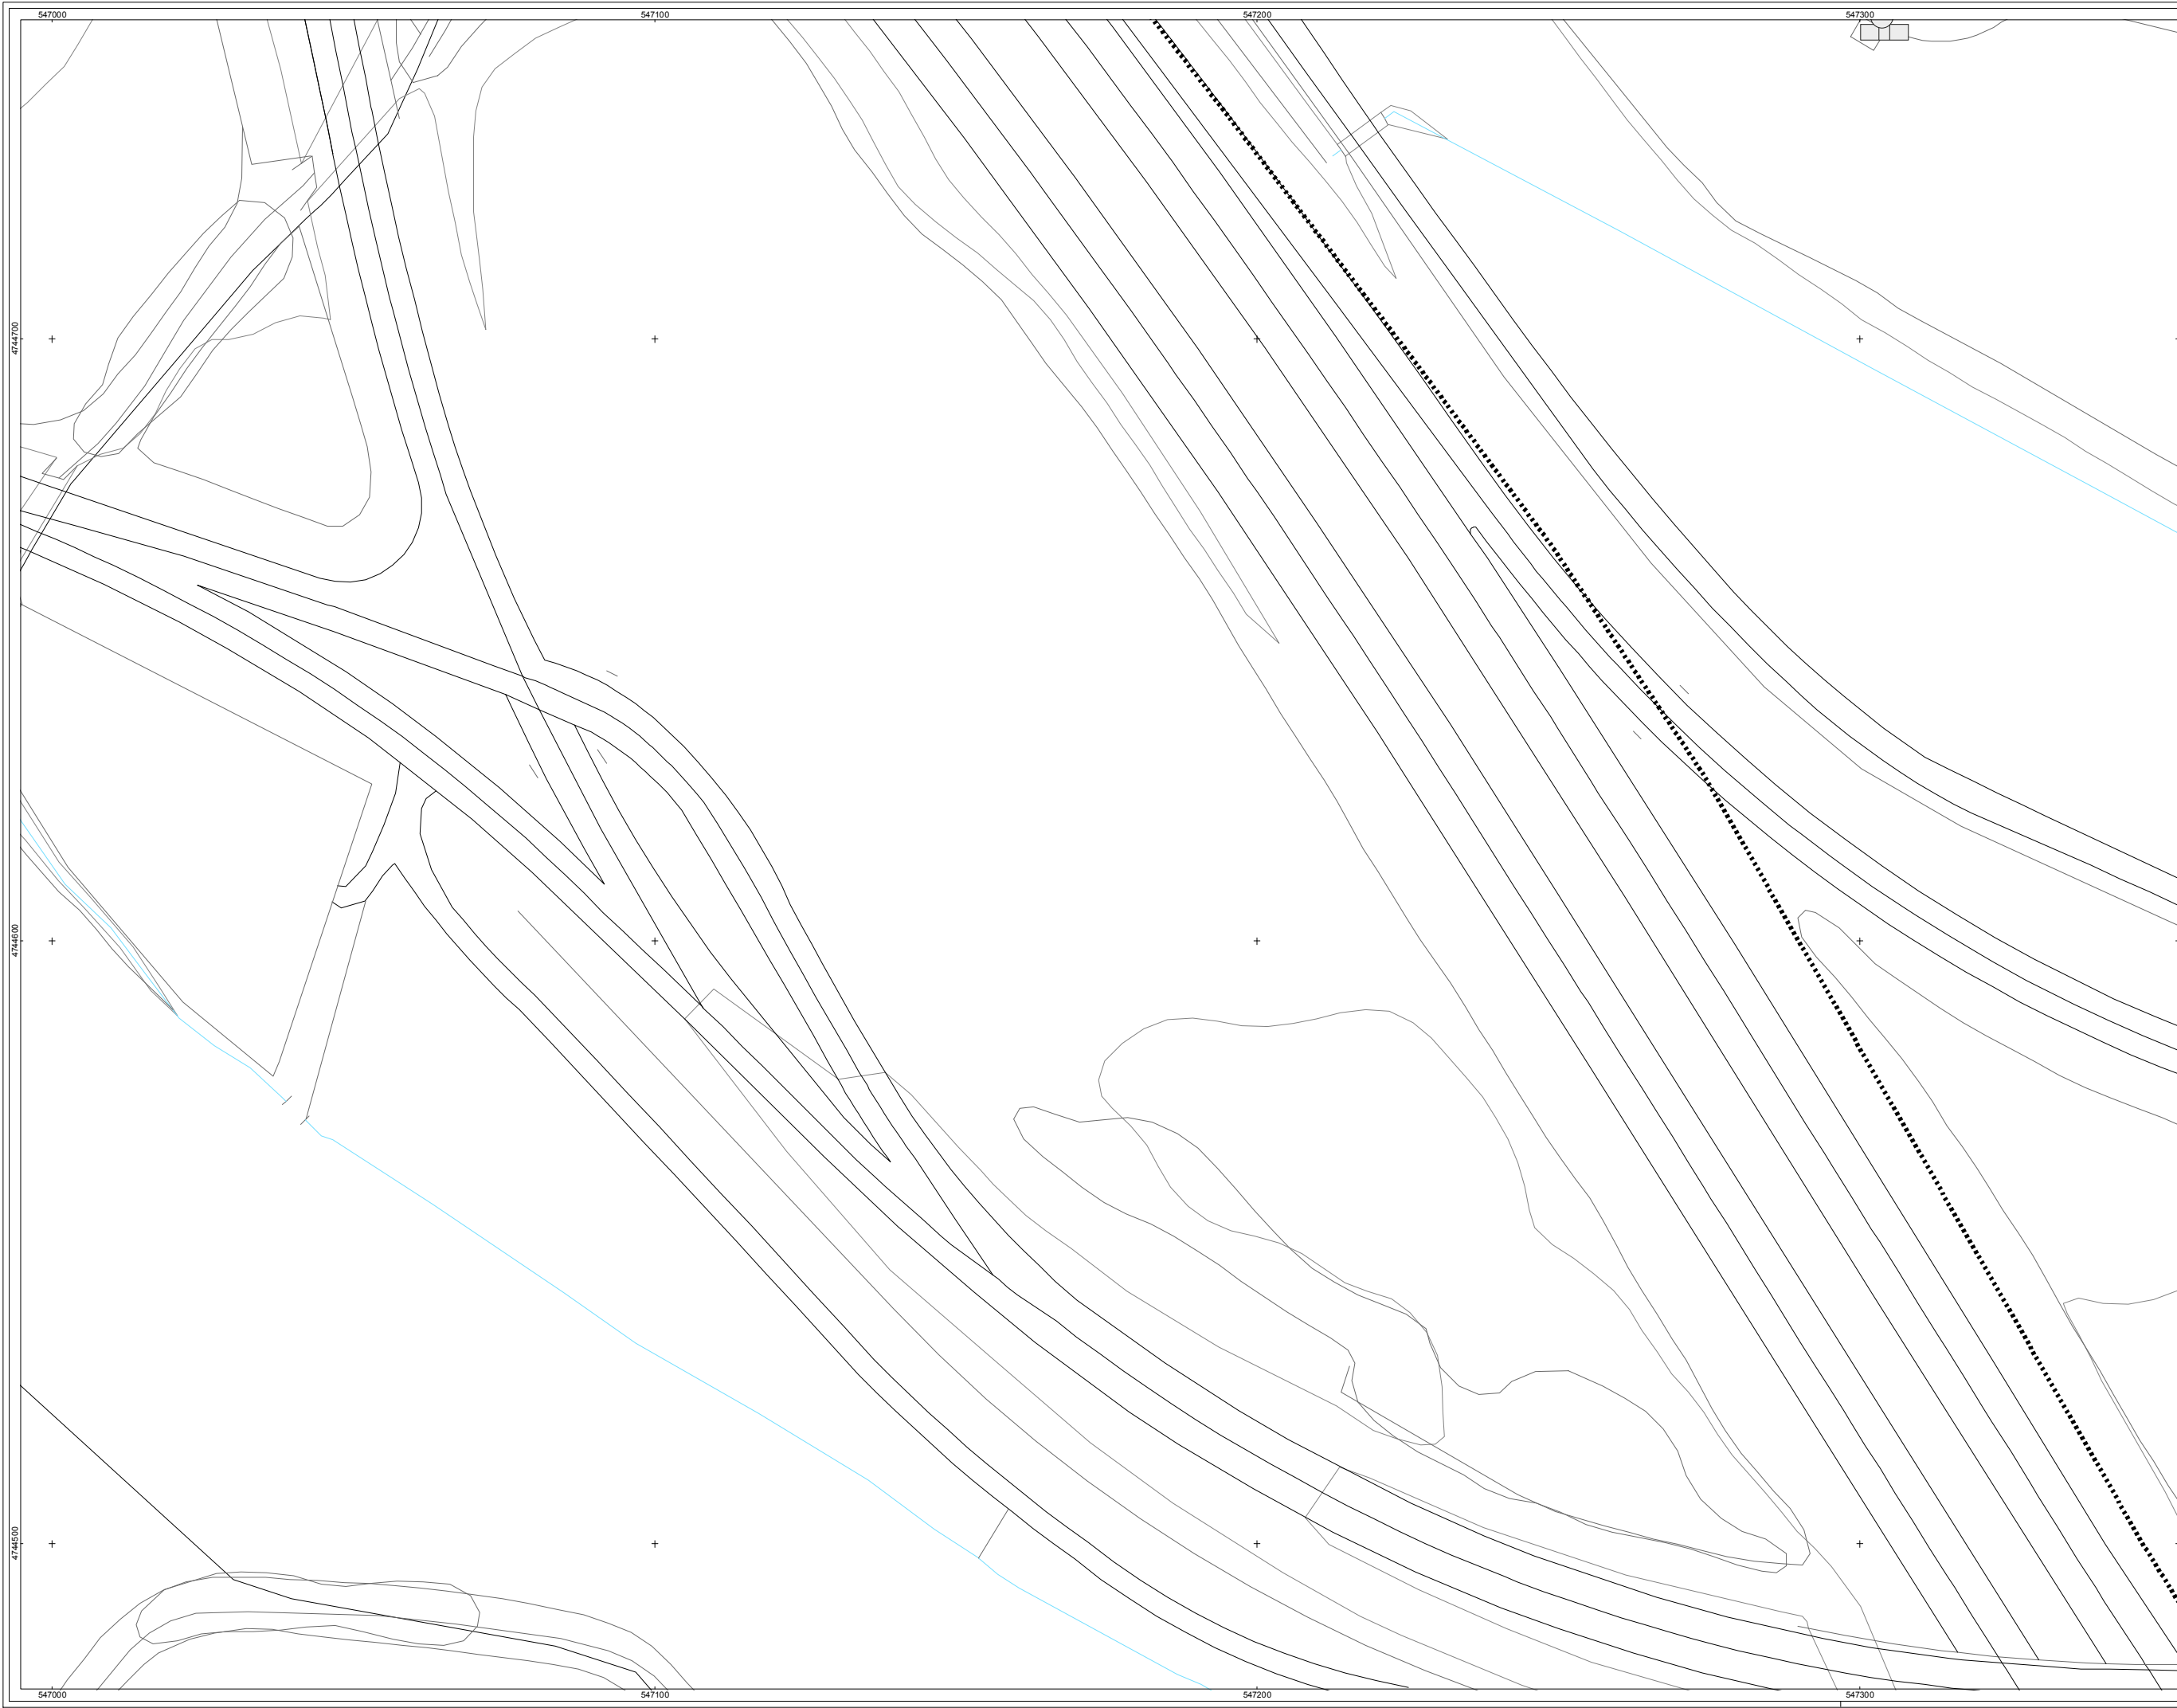

escala
métrica
gráfica

sin escalar

DESCRIPCIÓN

ARQUETA DE REGISTRO

CENTRAL ELECTRICA

CENTRO DE TRANSFORMACION

ELEMENTO DE RED DESCONOCIDO

NTE IER 21 ARMARIO DE ACOMETIDA

POSTE

TORRE

TUBO SOTERRADO

TIPO DE RED

ALTA TENSION AEREA

ALTA TENSION SUBTERRANEA

BAJA TENSION AEREA

BAJA TENSION SUBTERRANEA

legenda
topografía

LIMITE
CASCO
URBANO

datos
observaciones

AHI-120/11-KS5

FEBRERO 2014

INVENTARIO DE REDES DE
ABASTECIMIENTO, SANEAMIENTO,
PAVIMENTACIÓN Y CANALIZACIONES
DE ELECTRICIDAD, ALUMBRADO,
COMUNICACIONES Y GAS PARA SU
INCLUSIÓN EN EL PLANEAMIENTO
URBANÍSTICO DE SALVATIERRA

MAPA DE LA RED ELÉCTRICA
DEL NÚCLEO DE SALVATIERRA

autorización
proyecto

Arabako Foru Aldundia
Diputación Foral de Álava

Toda obra proyectada
debe cumplir con la Ley 1/2002
de Ordenación del Territorio, Urbanismo
y Equipamiento, Normativa del
Estado y la Ley 1/2009 de
Ordenación del Territorio,
Urbanismo y Equipamiento

autorización
plano

A1: 1/500
A3: 1/1.000

autorización
plano

rev 0.0

autorización
plano

SAL-03

autorización
plano

26 - 39

autorización
plano

JULIO 2012

autorización
plano

geotech
FELICIO ANJONA I.L.
TELLECHO I.C.A.

Parque Tecnológico de Alava
Albert Einstein 44-bajo
01510 - MIRANO (Alava)
Tfno: 945-010949 Fax: 945-010948
www.geotech.es