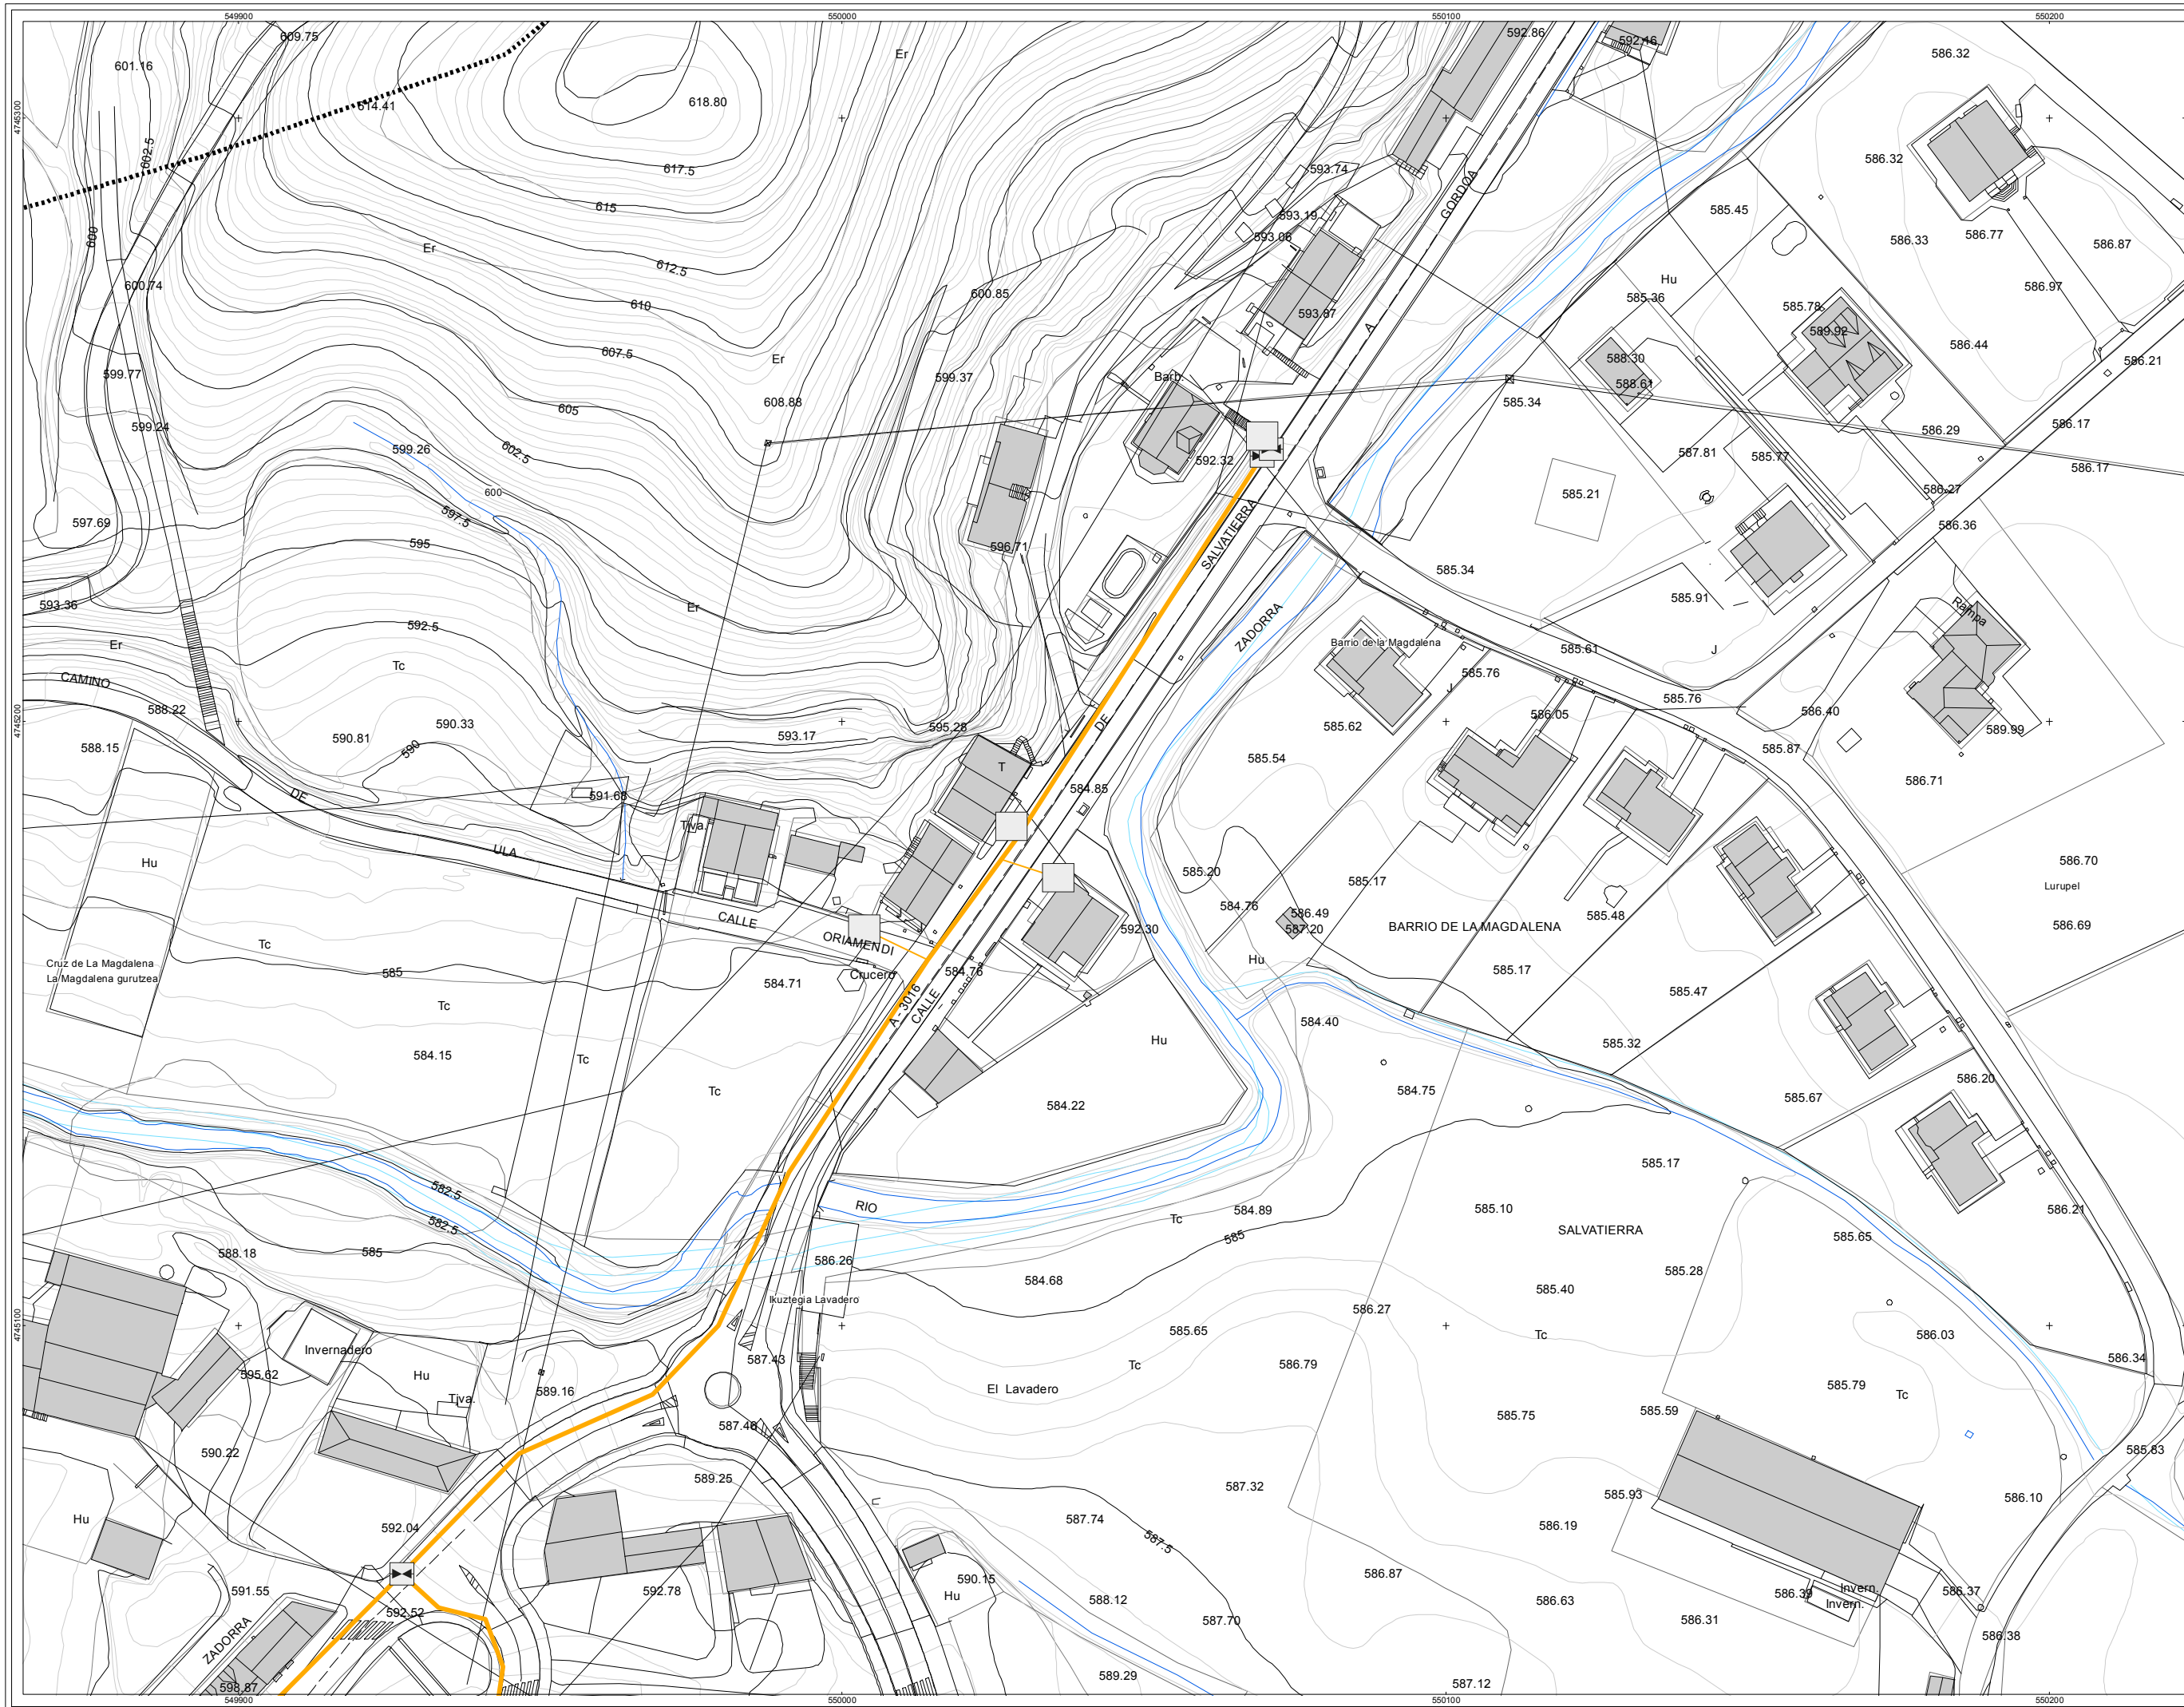


- DESCRIPCIÓN**
- NTE IGN 9 ARQUETA DE ACOMETIDA
 - ERM
 - NTE IGN 18 LLAVE DE PASO
 - ELEMENTO DE RED DESCONOCIDO
- TIPO DE RED**
- ACOMETIDA
 - RED GENERAL

límite urbano

AHI-120/11-KS5

FEBRERO 2014

INVENTARIO DE REDES DE ABASTECIMIENTO, SANEAMIENTO, PAVIMENTACIÓN Y CANALIZACIONES DE ELECTRICIDAD, ALUMBRADO, COMUNICACIONES Y GAS PARA SU INCLUSIÓN EN EL PLANEAMIENTO URBANÍSTICO DE SALVATIERRA

MAPA DE LA RED DE GAS DEL NÚCLEO DE SALVATIERRA

Arabako Foru Aldundia
Diputación Foral de Álava

T.M. DE SALVATIERRA

A1: 1/500
A3: 1/1.000

0 5 10 20 30 mts

rev 0.0

SAL-07

01 - 25

JULIO 2012

geotech

Parque Tecnológico de Alava
Albert Einstein 44-bajo
01510 - MIRANO (Alava)
Tfno: 945-010649 Fax: 945-010948
www.geotech.es