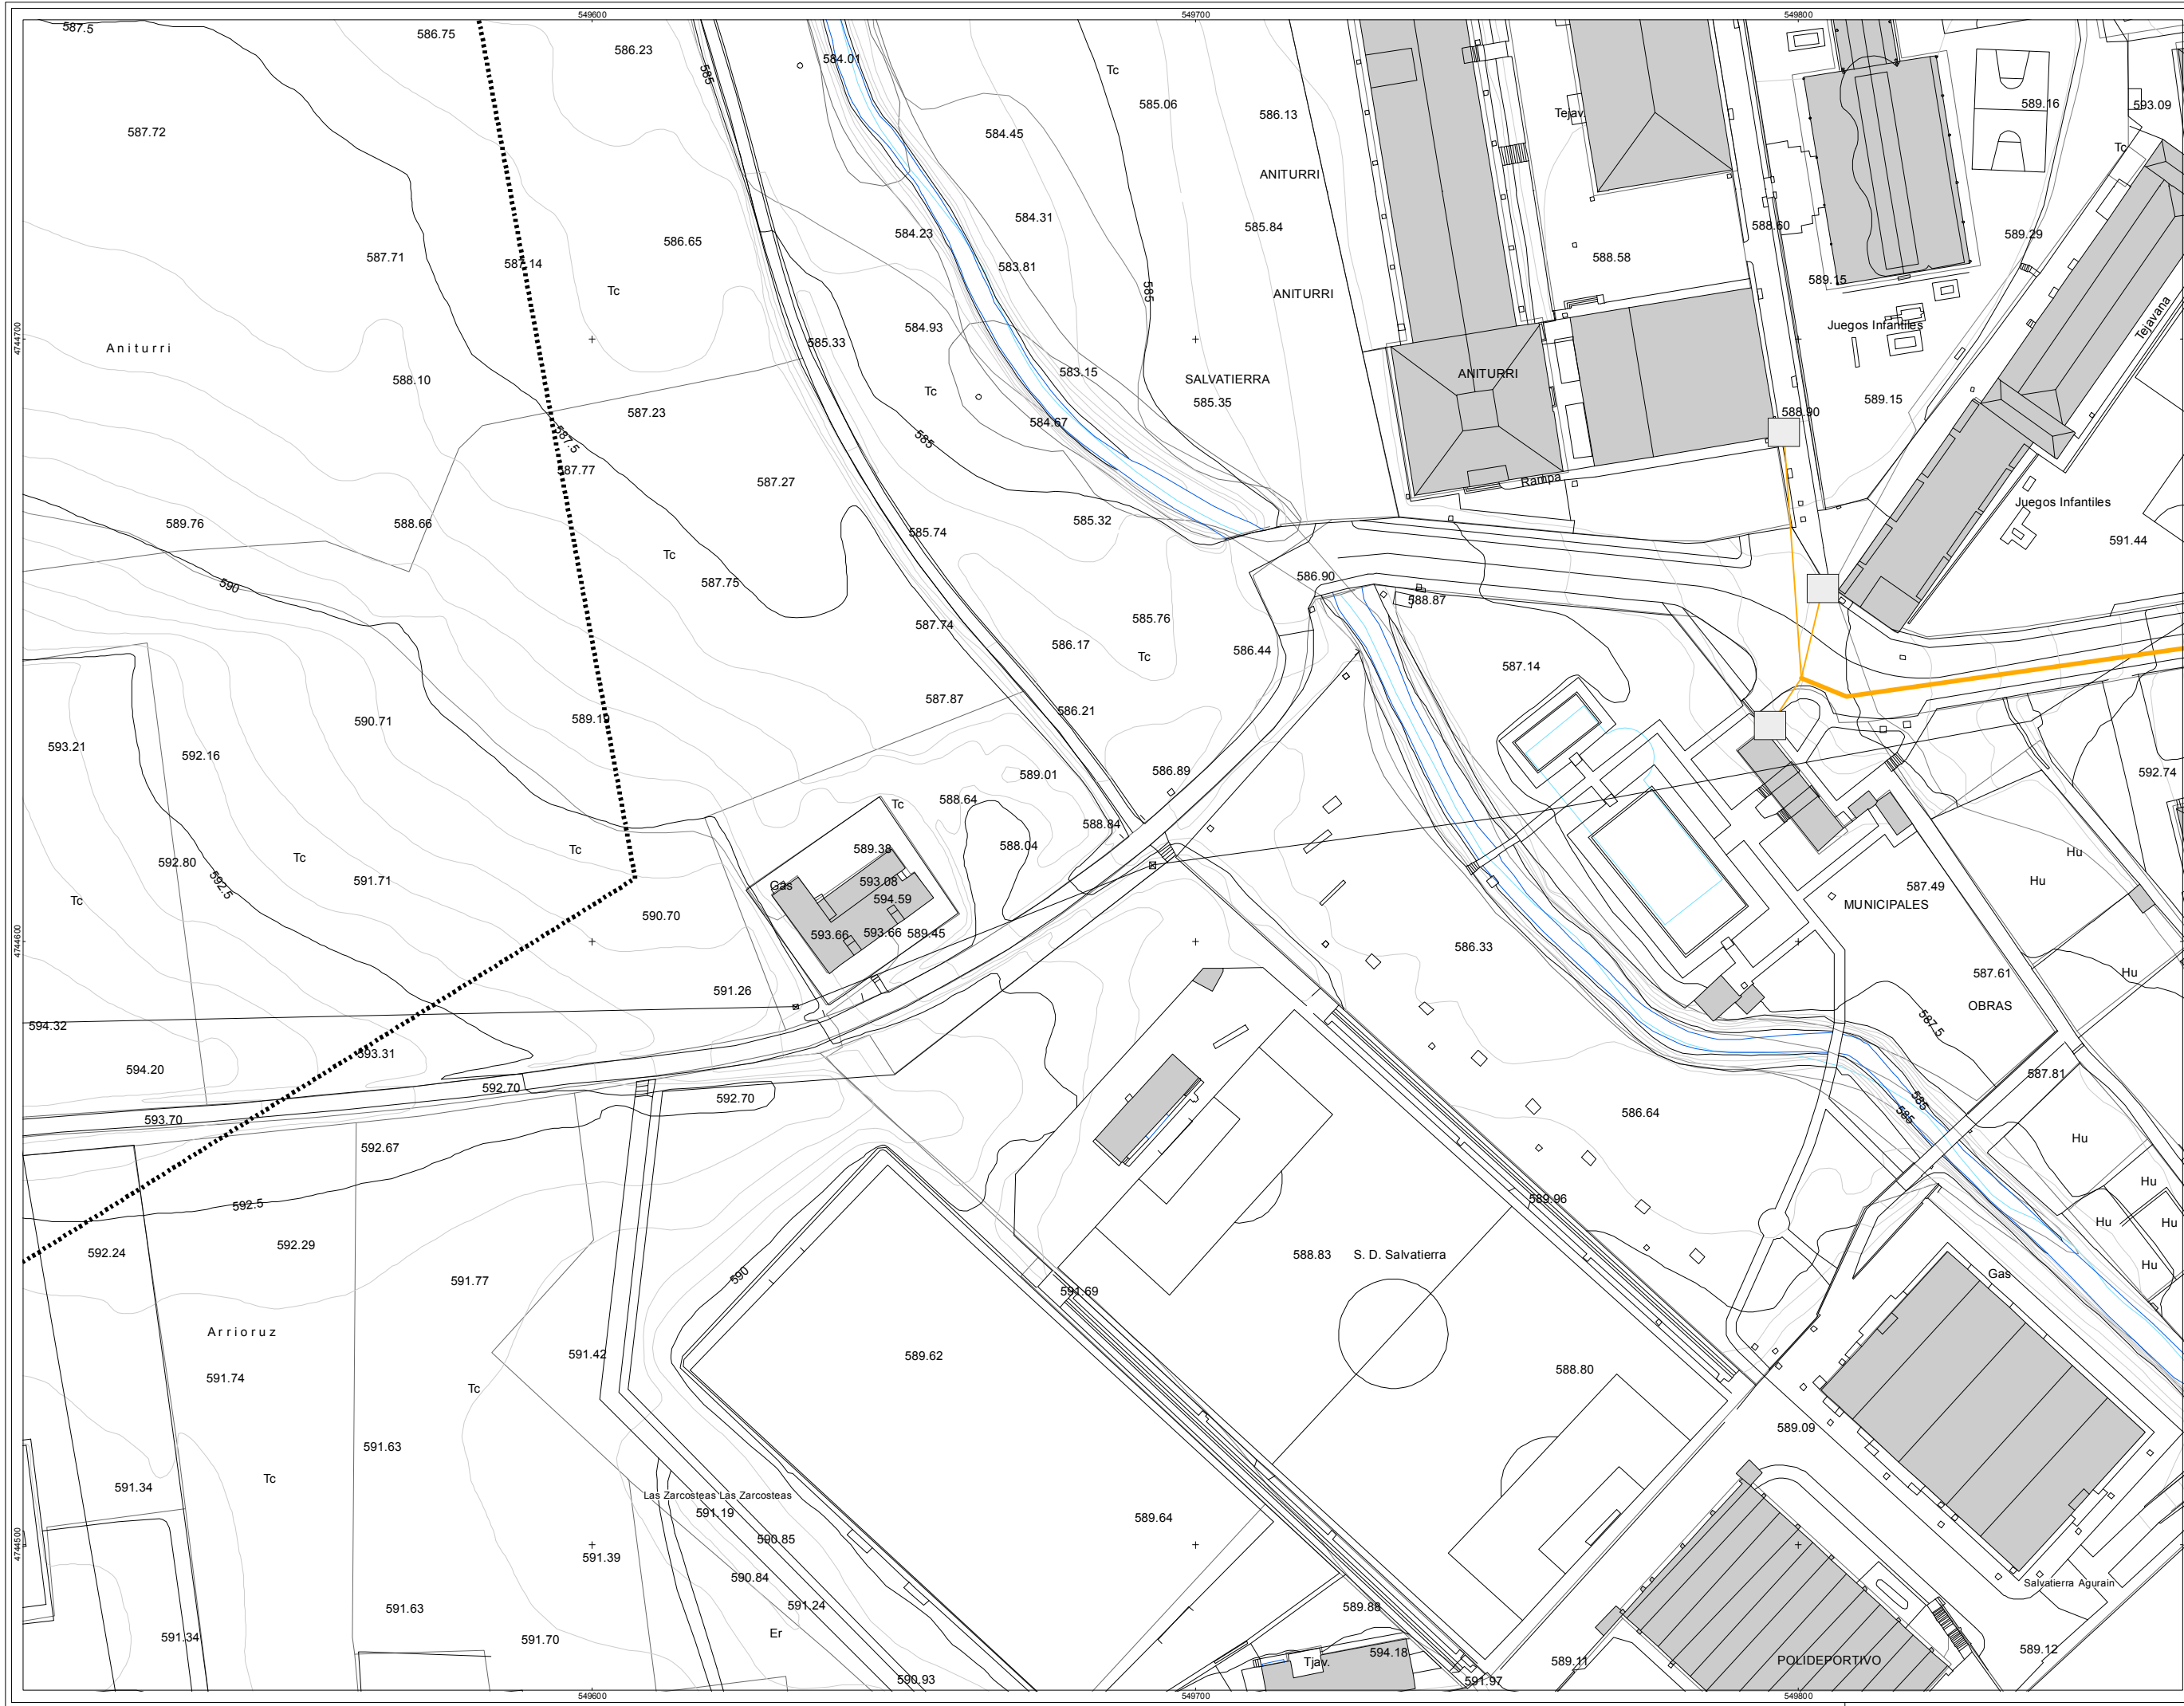


- DESCRIPCIÓN**
- NTE IGN 9 ARQUETA DE ACOMETIDA
  - ERM
  - NTE IGN 18 LLAVE DE PASO
  - ELEMENTO DE RED DESCONOCIDO
- TIPO DE RED**
- ACOMETIDA
  - RED GENERAL
- LEGENDA**
- LÍMITE CASCO URBANO

**AHI-120/11-KS5**

**FEBRERO 2014**

**INVENTARIO DE REDES DE ABASTECIMIENTO, SANEAMIENTO, PAVIMENTACIÓN Y CANALIZACIONES DE ELECTRICIDAD, ALUMBRADO, COMUNICACIONES Y GAS PARA SU INCLUSIÓN EN EL PLANEAMIENTO URBANÍSTICO DE SALVATIERRA**

**MAPA DE LA RED DE GAS DEL NÚCLEO DE SALVATIERRA**



**T.M. DE SALVATIERRA**

A1: 1/500  
A3: 1/1.000

0 5 10 20 30 mts

rev 0.0

**SAL-07**

05 - 25

**JULIO 2012**

**geotech**

Parque Tecnológico de Álava  
Albert Einstein 44-bajo  
01510 - MIRANO (Álava)  
Tfno: 945-010649 Fax: 945-010948  
www.geotech.es