


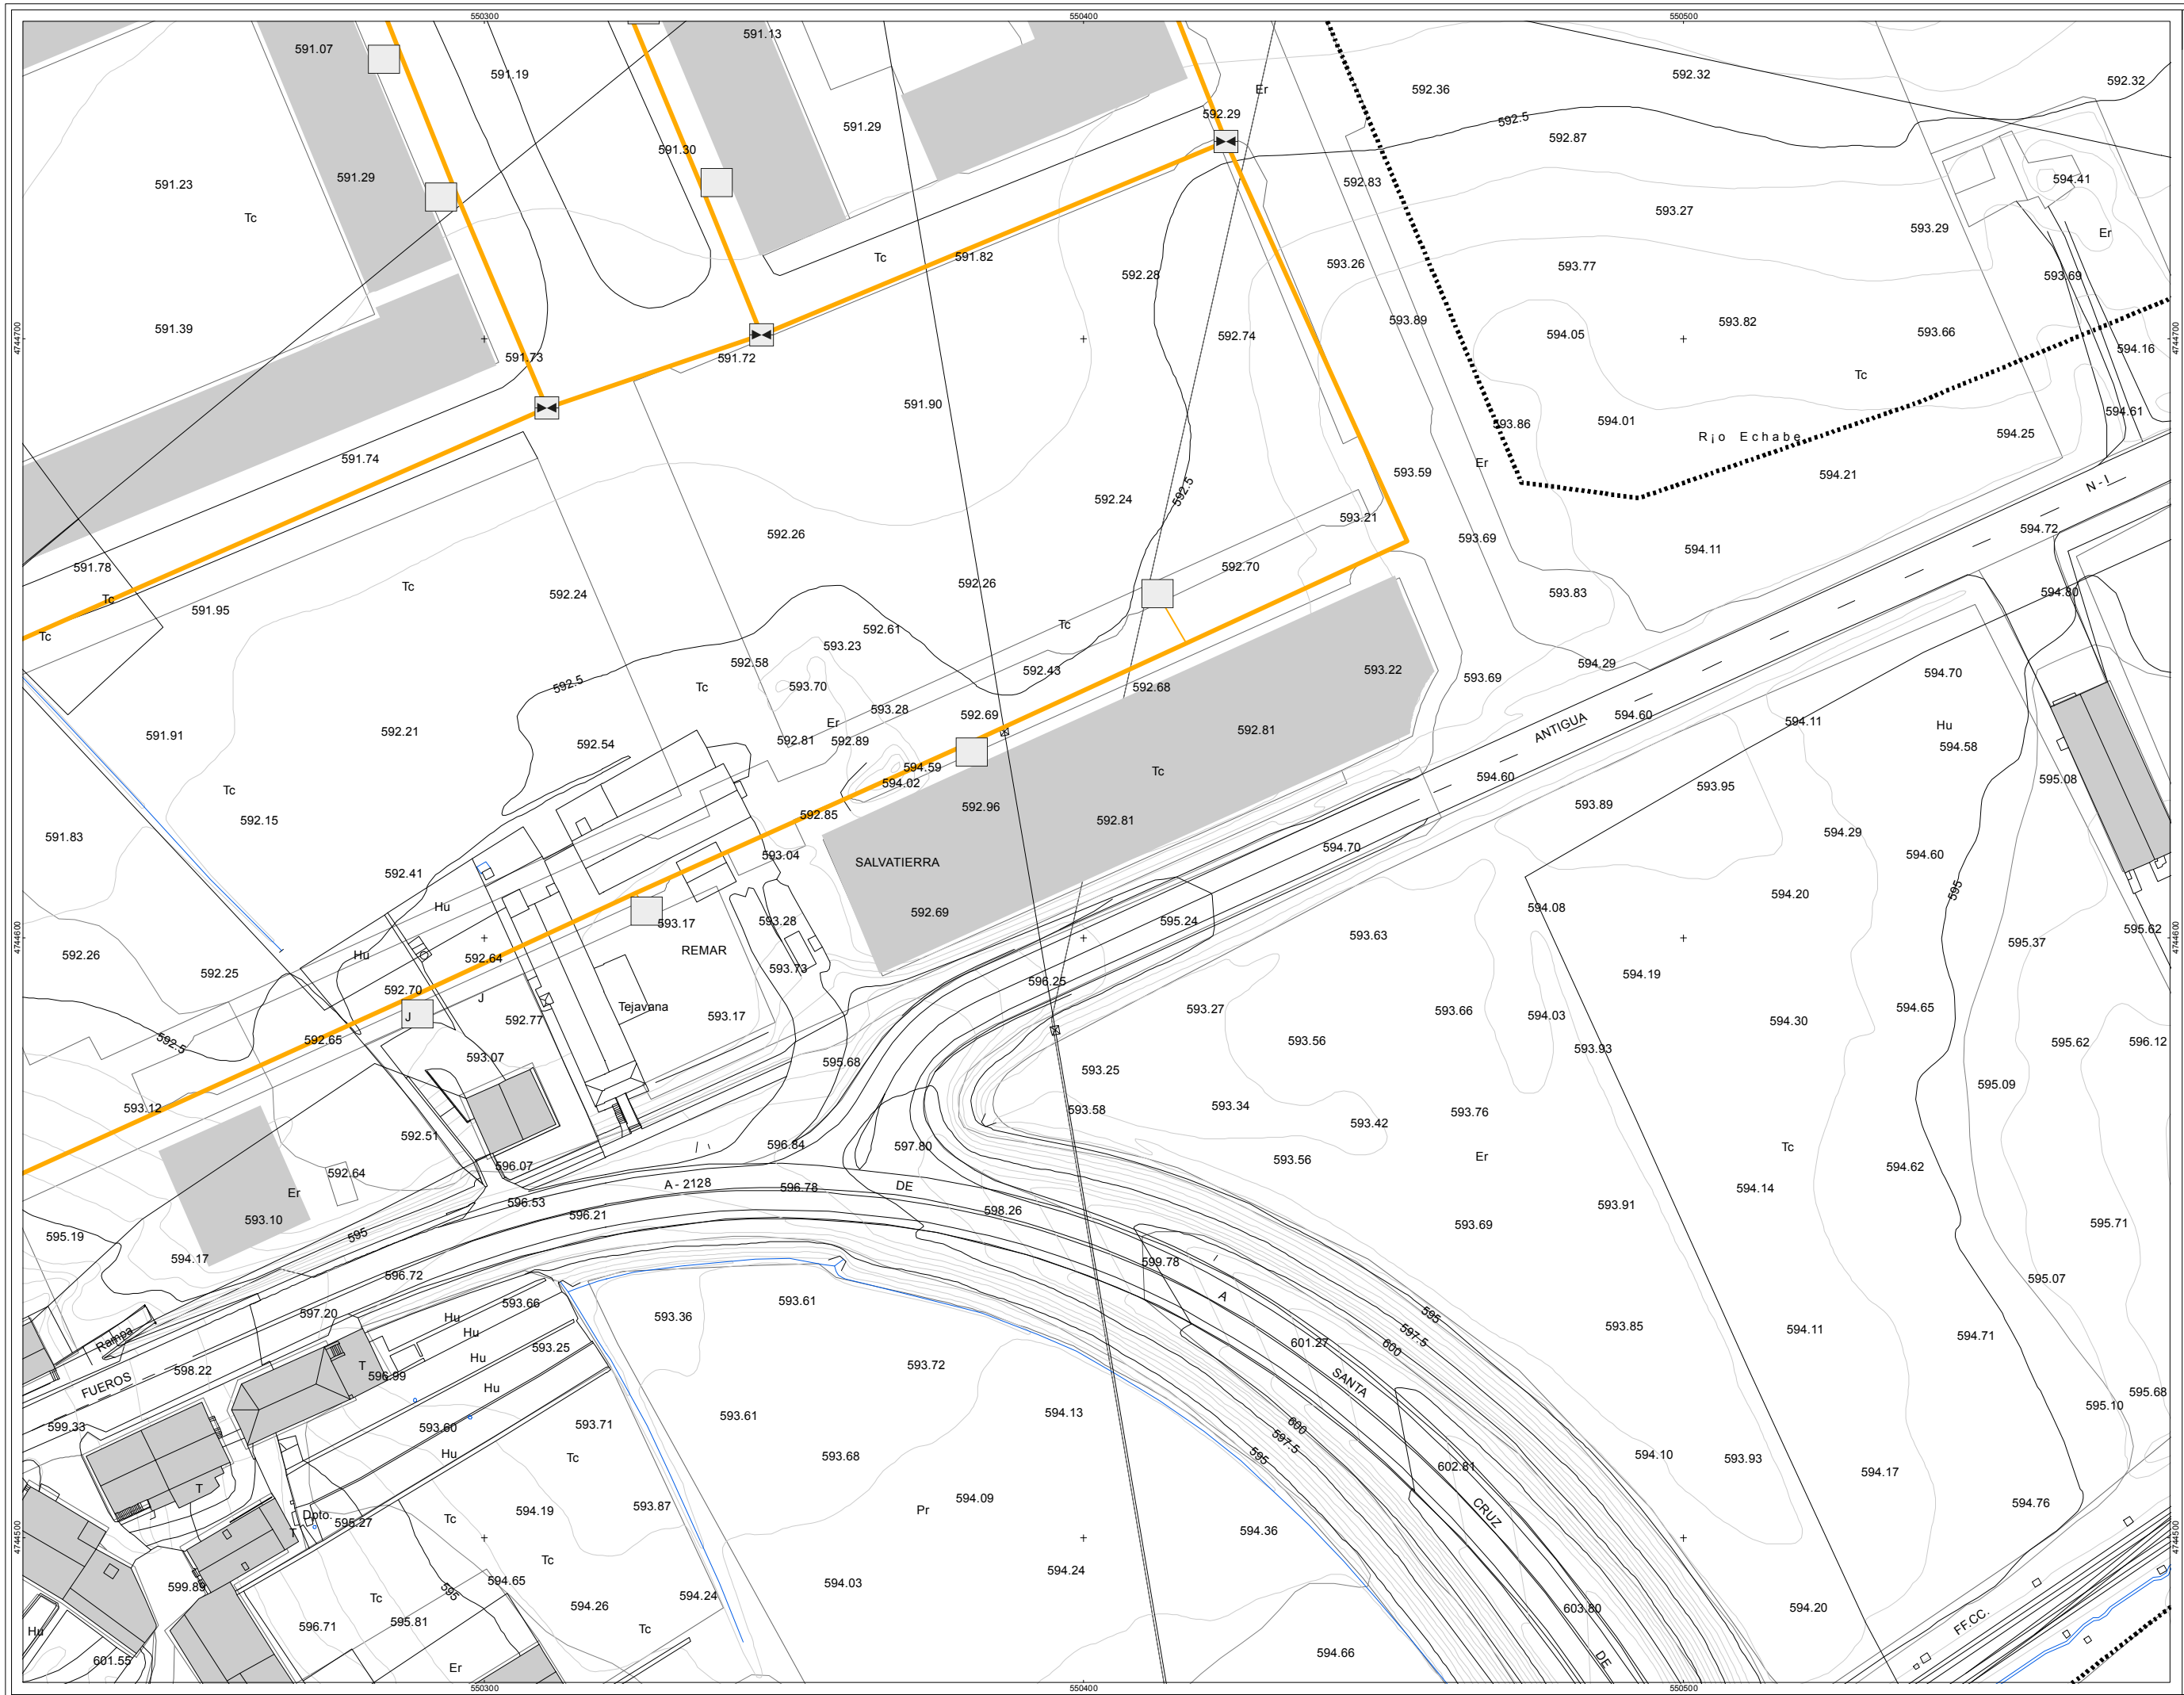

sin escalas

DESCRIPCIÓN

- NTE IGN 9 ARQUETA DE ACOMETIDA
- ERM
- NTE IGN 18 LLAVE DE PASO
- ELEMENTO DE RED DESCONOCIDO

TIPO DE RED

- ACOMETIDA
- RED GENERAL

límite casco urbano

AHI-120/11-KS5

FEBRERO 2014

INVENTARIO DE REDES DE ABASTECIMIENTO, SANEAMIENTO, PAVIMENTACIÓN Y CANALIZACIONES DE ELECTRICIDAD, ALUMBRADO, COMUNICACIONES Y GAS PARA SU INCLUSIÓN EN EL PLANEAMIENTO URBANÍSTICO DE SALVATIERRA

MAPA DE LA RED DE GAS DEL NÚCLEO DE SALVATIERRA

T.M. DE SALVATIERRA

A1: 1/500
A3: 1/1.000

0 5 10 20 30 mts

rev 0.0

SAL-07

07 - 25

JULIO 2012

Parque Tecnológico de Álava
Albert Einstein 44-bajo
01510 - MIRANO (Álava)
Tfno: 945-010649 Fax: 945-010948
www.geotech.es