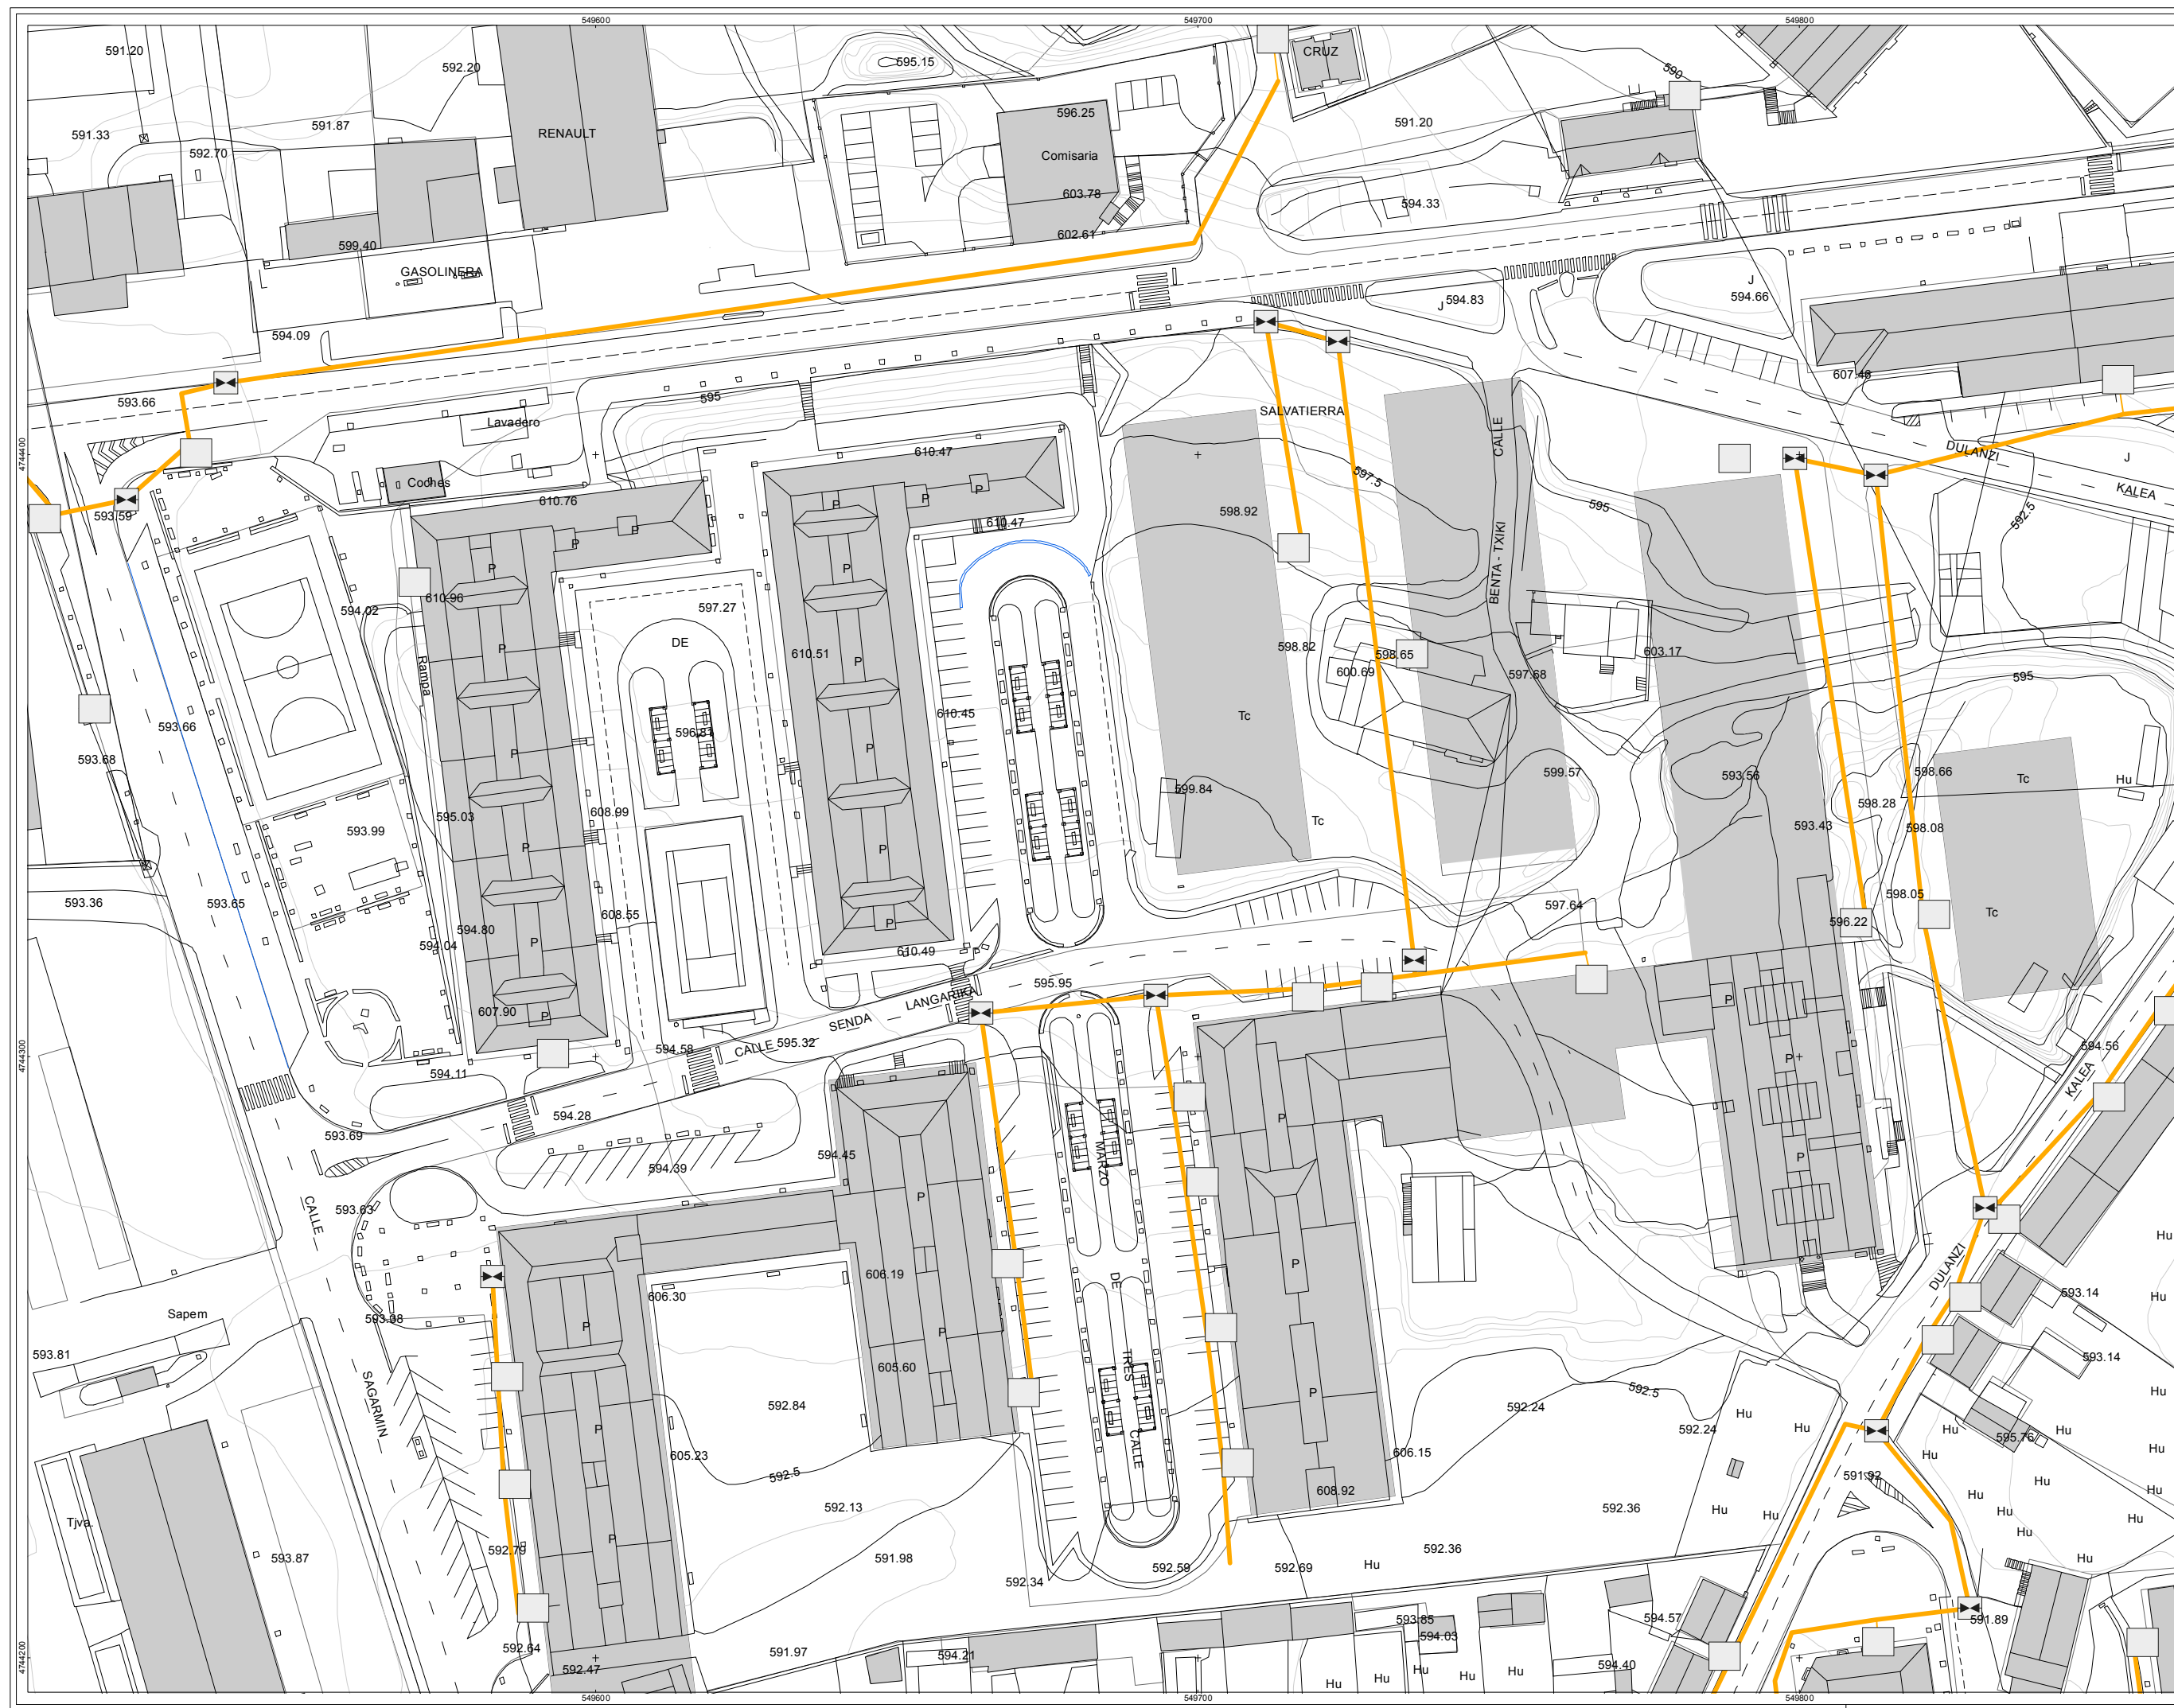


- DESCRIPCIÓN**
- NTE IGN 9 ARQUETA DE ACOMETIDA
 - ERM
 - NTE IGN 18 LLAVE DE PASO
 - ELEMENTO DE RED DESCONOCIDO
- TIPO DE RED**
- ACOMETIDA
 - RED GENERAL

Legenda
LÍMITE CASCO URBANO

AHI-120/11-KS5
FEBRERO 2014
INVENTARIO DE REDES DE ABASTECIMIENTO, SANEAMIENTO, PAVIMENTACIÓN Y CANALIZACIONES DE ELECTRICIDAD, ALUMBRADO, COMUNICACIONES Y GAS PARA SU INCLUSIÓN EN EL PLANEAMIENTO URBANÍSTICO DE SALVATIERRA
MAPA DE LA RED DE GAS DEL NÚCLEO DE SALVATIERRA

Arabako Foru Aldundia
Diputación Foral de Álava

T.M. DE SALVATIERRA
A1: 1/500
A3: 1/1.000
0 5 10 20 30 mts
rev 0.0
SAL-07
09 - 25
JULIO 2012

geotech
Parque Tecnológico de Alava
Albert Einstein 44-bajo
01510 - MIRANO (Alava)
Tfno: 945-010649 Fax: 945-010648
www.geotech.es