


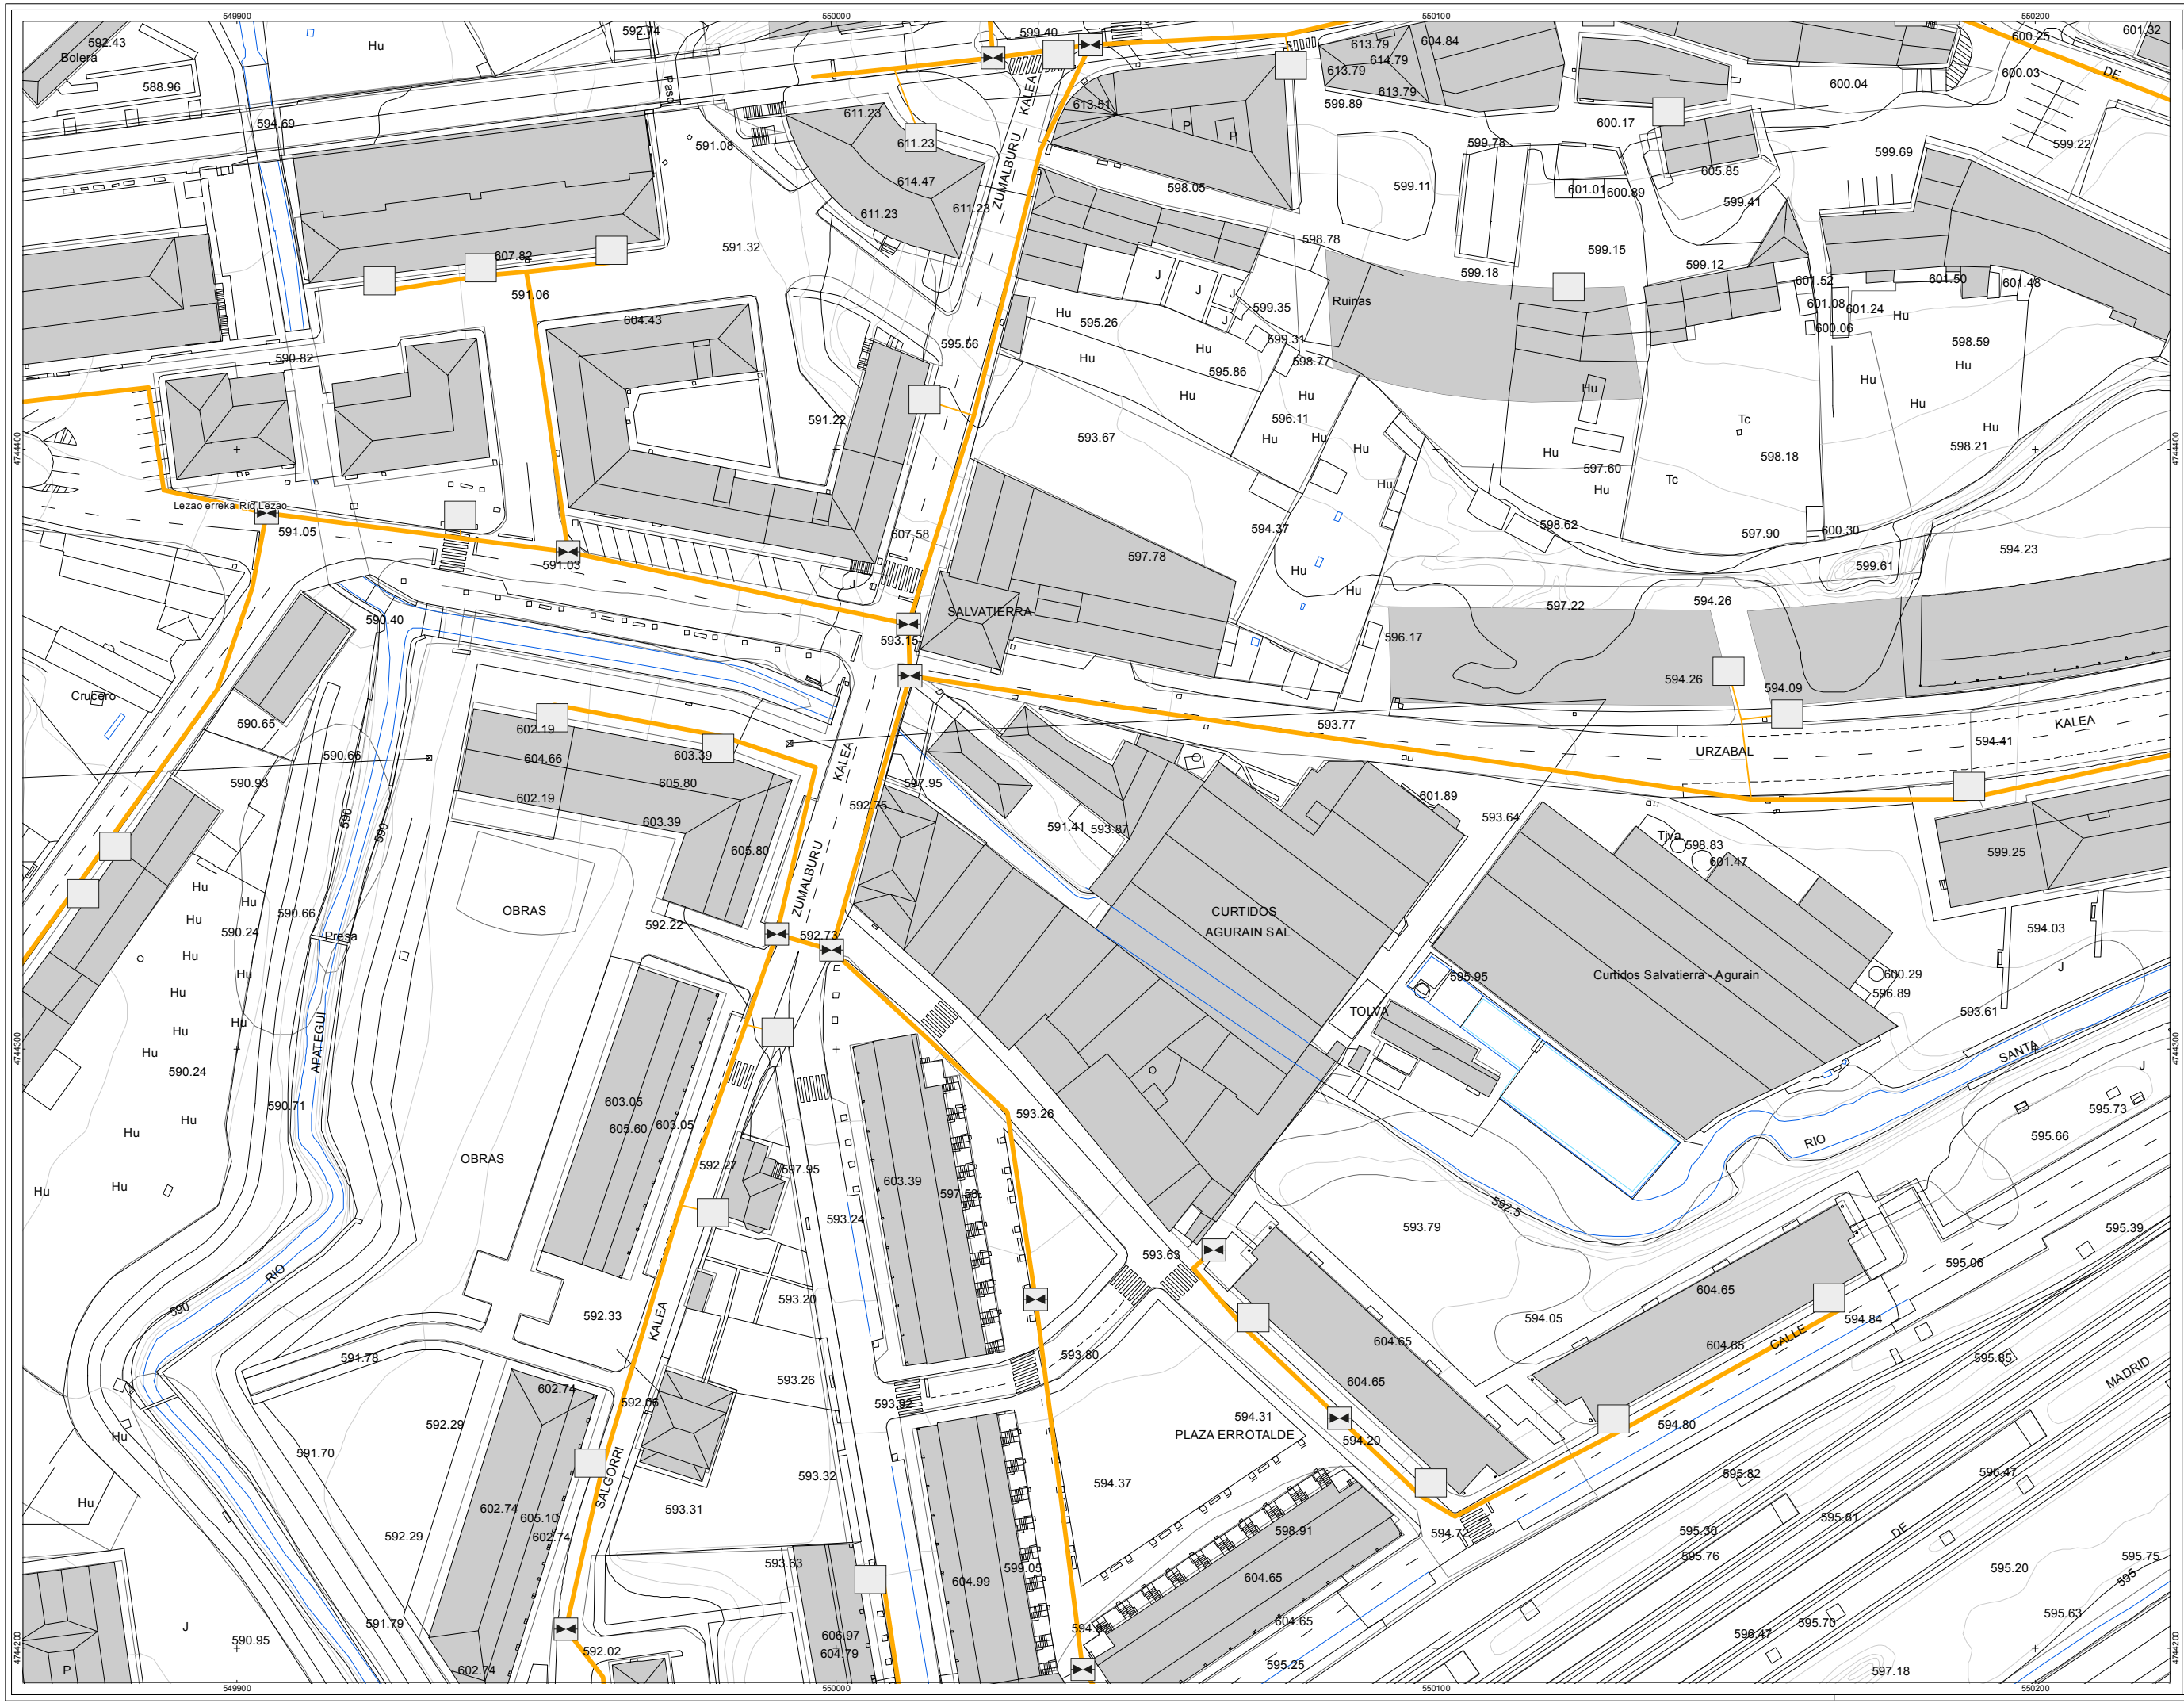

sin escal

**DESCRIPCIÓN**

- NTE IGN 9 ARQUETA DE ACOMETIDA
- ERM
- NTE IGN 18 LLAVE DE PASO
- ELEMENTO DE RED DESCONOCIDO

**TIPO DE RED**

- ACOMETIDA
- RED GENERAL

Legenda

- LÍMITE CASCO URBANO

AHI-120/11-KS5

FEBRERO 2014

INVENTARIO DE REDES DE ABASTECIMIENTO Y CANALIZACIÓN DE ELECTRICIDAD, ALUMBRADO, COMUNICACIONES Y GAS PARA SU INCLUSIÓN EN EL PLANEAMIENTO URBANÍSTICO DE SALVATIERRA

MAPA DE LA RED DE GAS DEL NÚCLEO DE SALVATIERRA

Arabako Foru Aldundia  
Diputación Foral de Álava

**T.M. DE SALVATIERRA**

A1: 1/500  
A3: 1/1.000

0 5 10 20 30 mts

rev 0.0

SAL-07

10 - 25

JULIO 2012

**geotech**

Parque Tecnológico de Alava  
Albert Einstein 44-bajo  
01510 - MIRANO (Alava)  
Tfno: 945-010649 Fax: 945-010648  
www.geotech.es