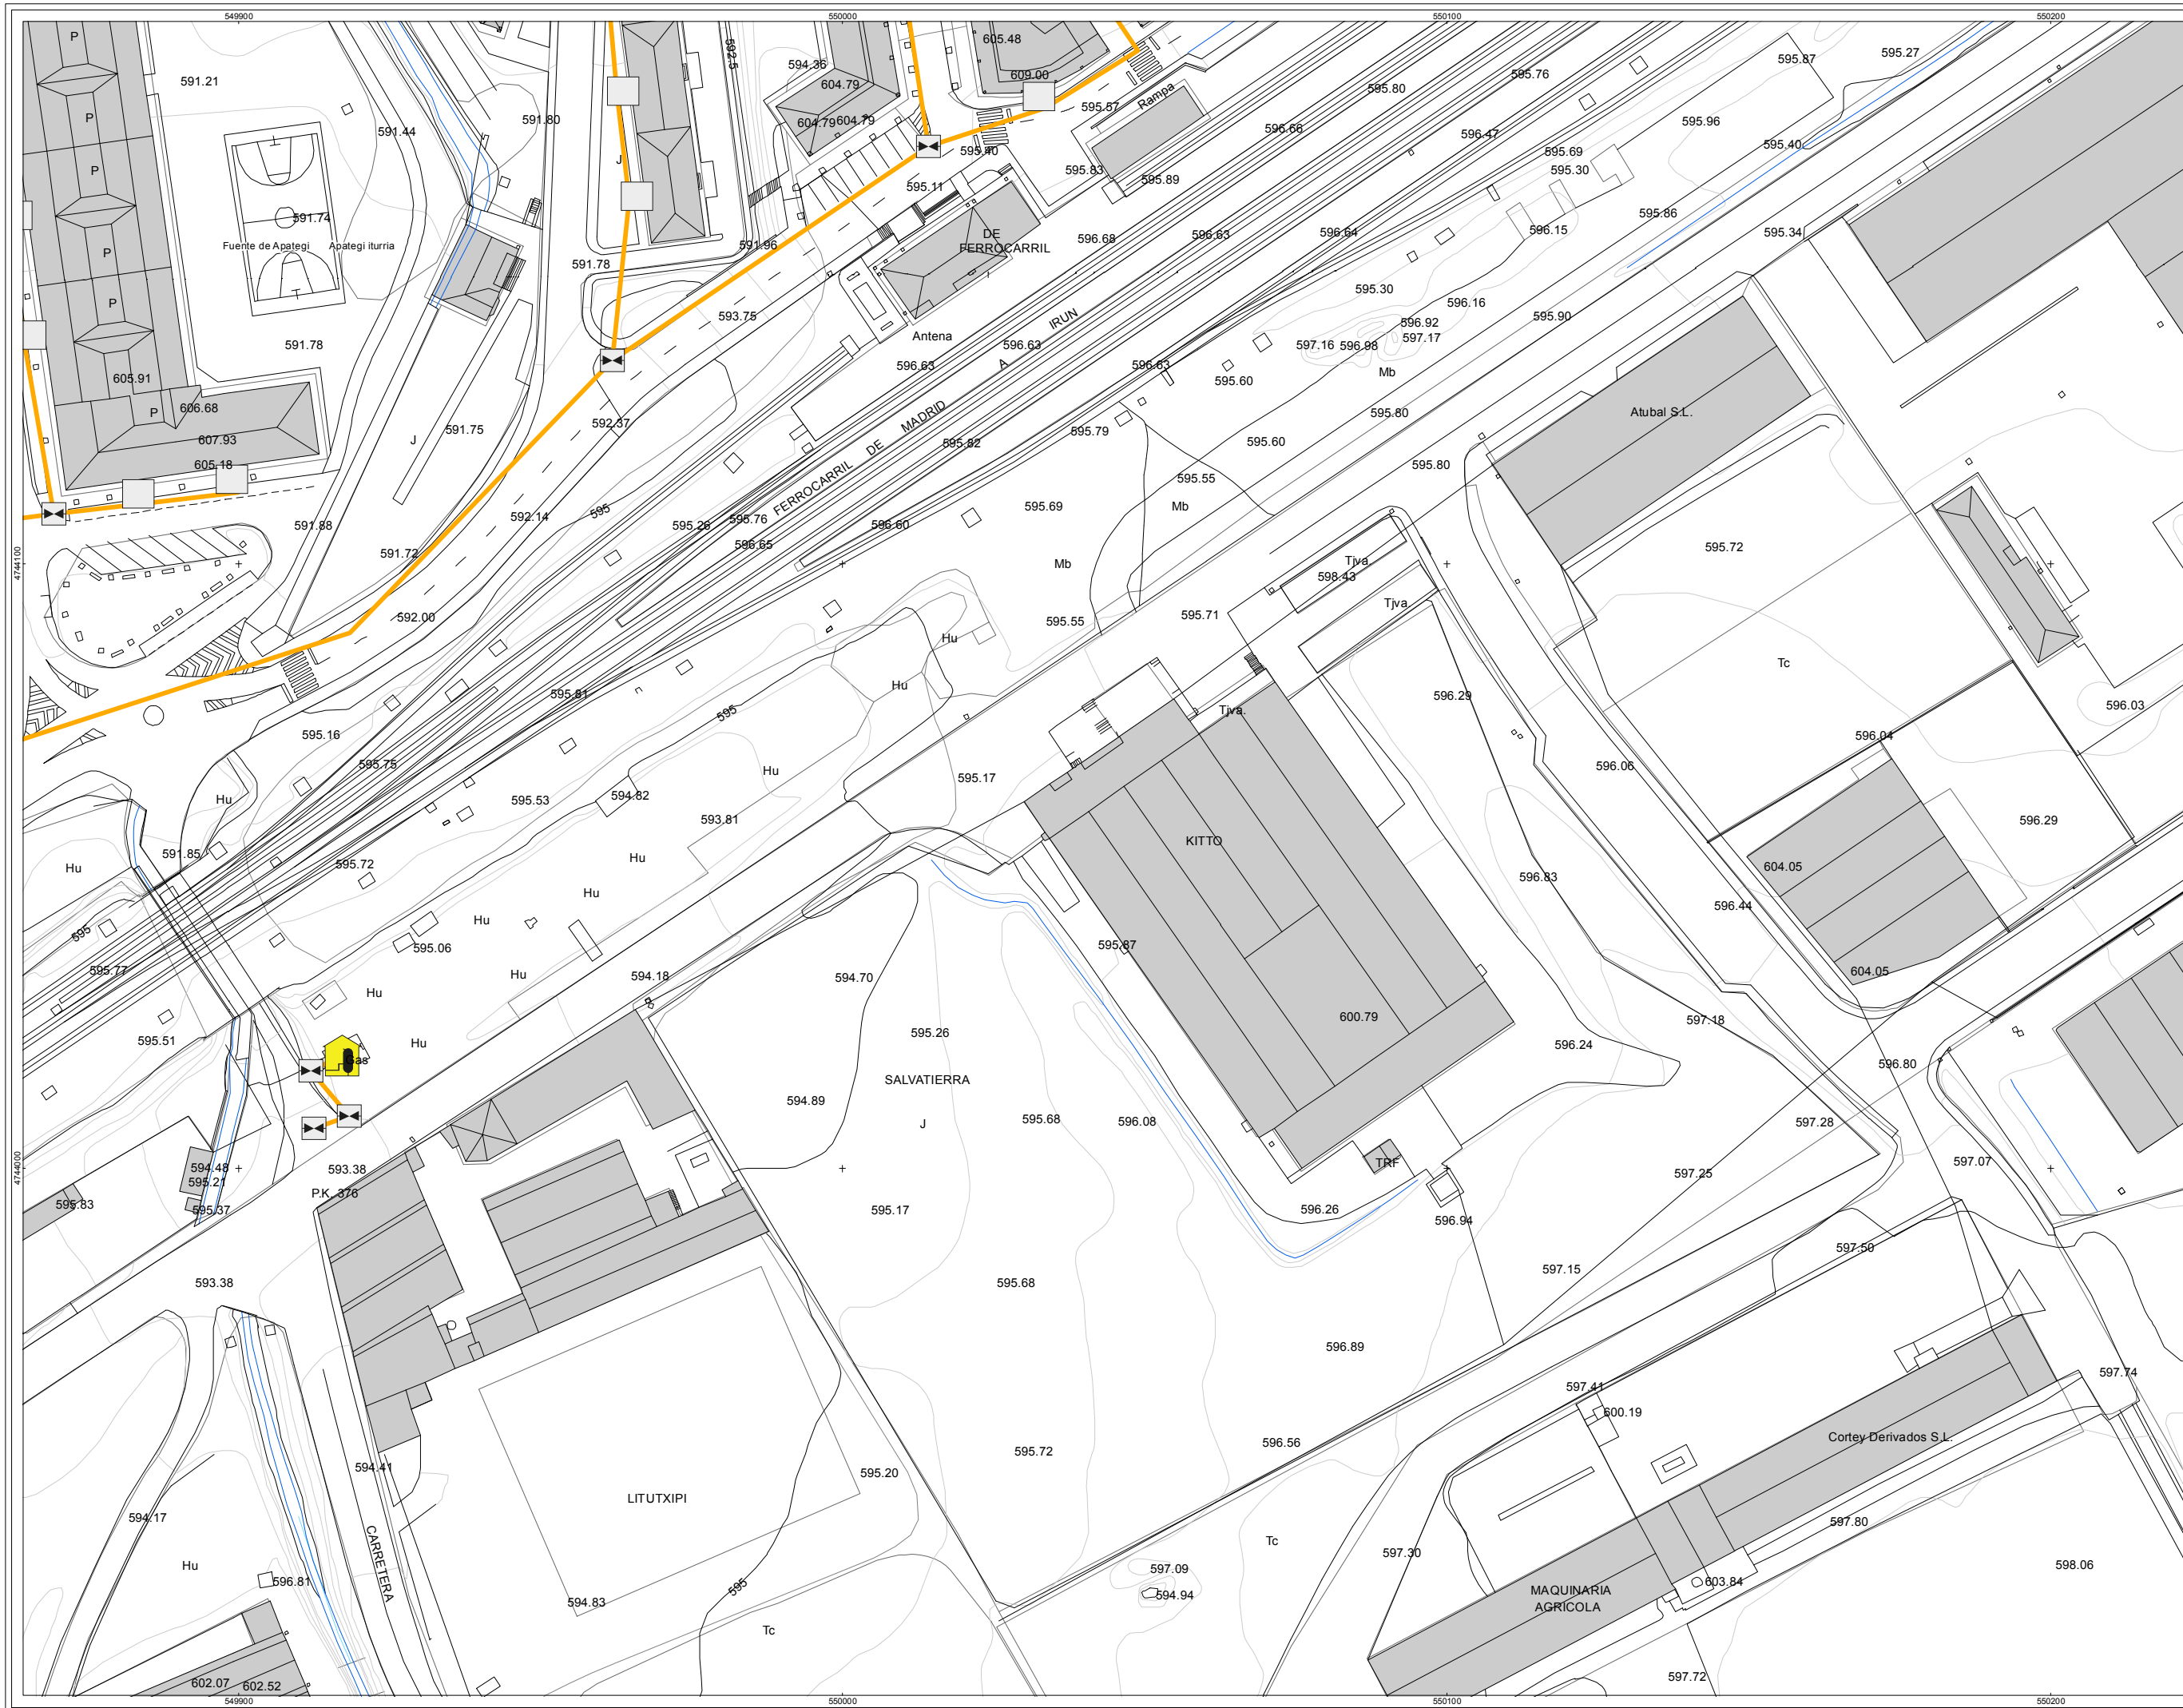


- DESCRIPCIÓN**
- NTE IGN 9 ARQUETA DE ACOMETIDA
 - 🏠 ERM
 - ⚡ NTE IGN 18 LLAVE DE PASO
 - ❓ ELEMENTO DE RED DESCONOCIDO
- TIPO DE RED**
- ACOMETIDA
 - RED GENERAL
- LIMITE CASCO URBANO

AHI-120/11-KS5

FEBRERO 2014

INVENTARIO DE REDES DE ABASTECIMIENTO, SANEAMIENTO, PAVIMENTACIÓN Y CANALIZACIONES DE ELECTRICIDAD, ALUMBRADO, COMUNICACIONES Y GAS PARA SU INCLUSIÓN EN EL PLANEAMIENTO URBANÍSTICO DE SALVATIERRA

MAPA DE LA RED DE GAS DEL NÚCLEO DE SALVATIERRA



T.M. DE SALVATIERRA

A1: 1/500
A3: 1/1.000

0 5 10 20 30 mts

rev 0.0

SAL-07

13 - 25

JULIO 2012