


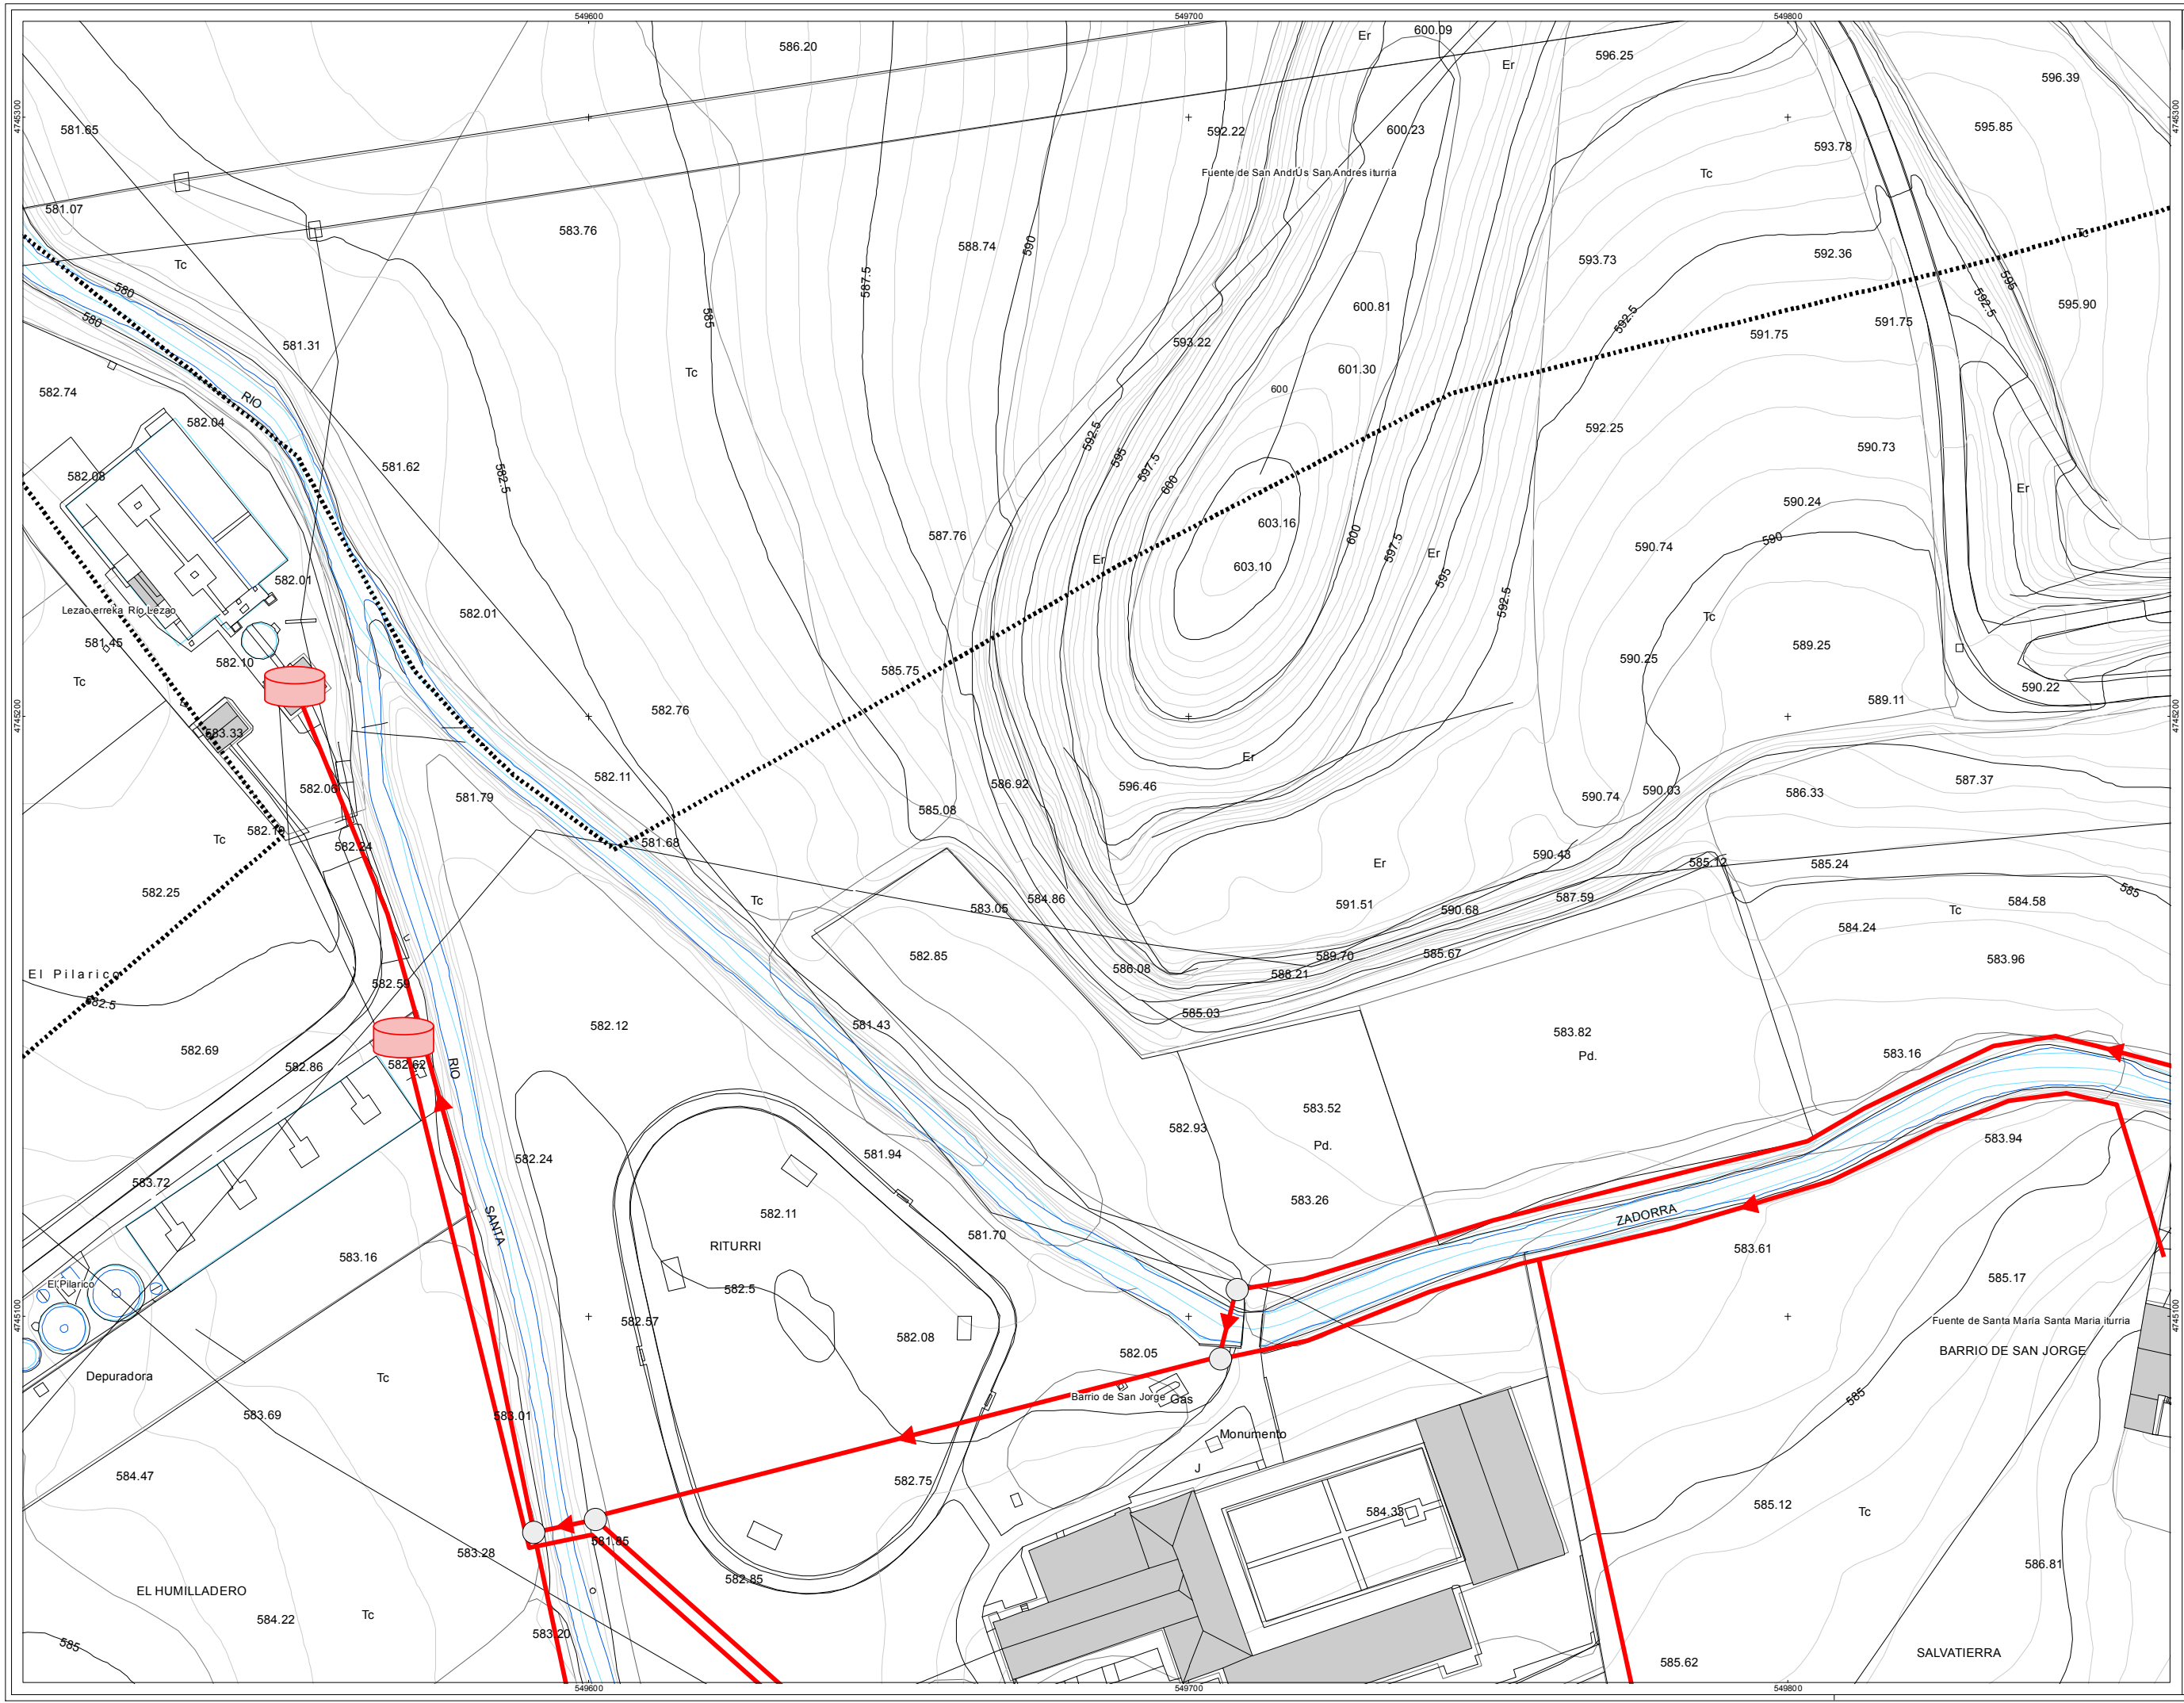

sin escalar

**DESCRIPCIÓN**

- EDAR
- ELEMENTO DE RED DESCONOCIDO
- NTE ISA 12 CAMARA DE DESCARGA
- NTE ISA 13 SUMIDERO
- NTE ISA 14 POZO DE REGISTRO
- NTE ISA 18 ALIVIADERO
- NTE ISD 4 FOSA SEPTICA
- PUNTO DE VERTIDO DE AGUAS PLUVIALES

**TIPO DE RED**

- ACOMETIDA FECALES
- COLECTOR FECALES
- ACOMETIDA PLUVIALES
- COLECTOR PLUVIALES

límite urbano

CASCO URBANO

**AHI-120/11-KS5**

**FEBRERO 2014**

**INVENTARIO DE REDES DE ABASTECIMIENTO, SANEAMIENTO, PAVIMENTACIÓN Y CANALIZACIONES DE ELECTRICIDAD, ALUMBRADO, COMUNICACIONES Y GAS PARA SU INCLUSIÓN EN EL PLANEAMIENTO URBANÍSTICO DE SALVATIERRA**

**MAPA DE LA RED DE SANEAMIENTO DEL NÚCLEO DE SALVATIERRA**

**T.M. DE SALVATIERRA**

A1: 1/500  
A3: 1/1.000

0 5 10 20 30 mts

rev 0.0

**SAL-02**

02 - 37

**JULIO 2012**

**geotech**

Parque Tecnológico de Álava  
Albert Einstein 44-bajo  
91510 - MIRANZO (Álava)  
Tfno: 945-210849 Fax: 945-010848  
www.geotech.es