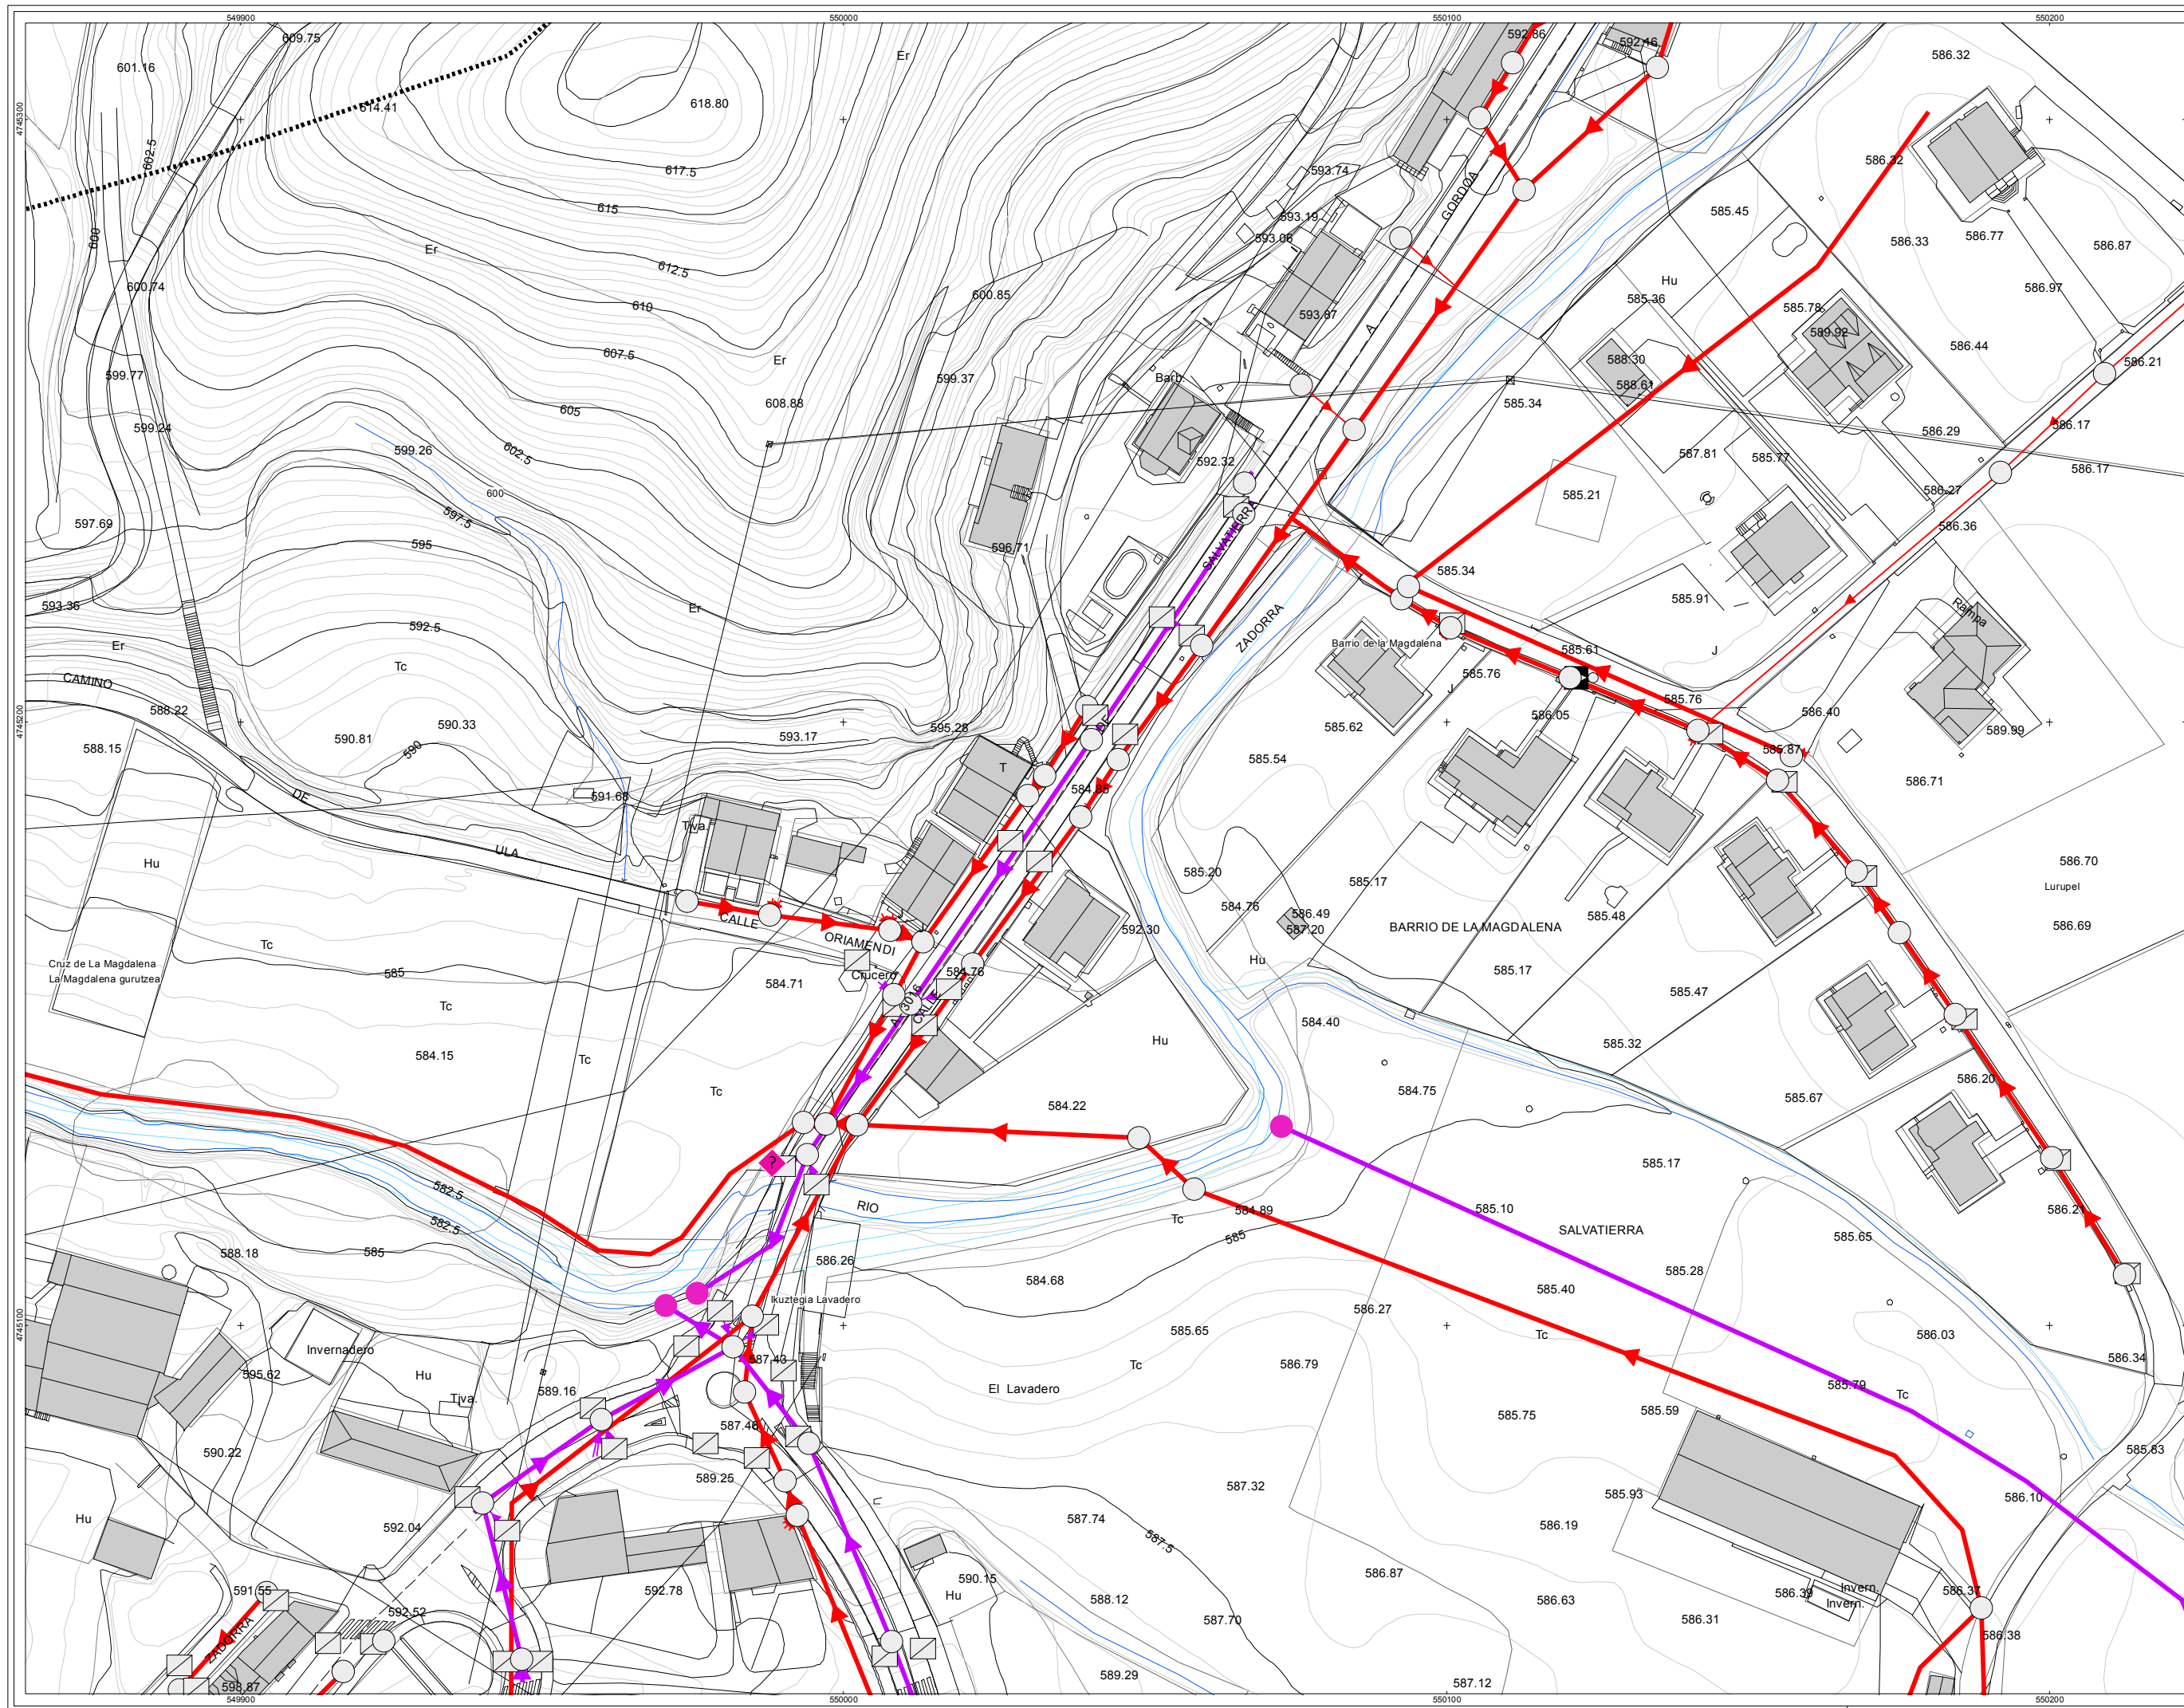


DESCRIPCIÓN

- EDAR
- ELEMENTO DE RED DESCONOCIDO
- NTE ISA 12 CAMARA DE DESCARGA
- NTE ISA 13 SUMIDERO
- NTE ISA 14 POZO DE REGISTRO
- NTE ISA 18 ALIVIADERO
- NTE ISD 4 FOSA SEPTICA
- PUNTO DE VERTIDO DE AGUAS PLUVIALES
- TIPO DE RED
 - ACOMETIDA FECALES
 - COLECTOR FECALES
 - ACOMETIDA PLUVIALES
 - COLECTOR PLUVIALES

límite urbano

límite urbano

AHI-120/11-KS5

FEBRERO 2014

INVENTARIO DE REDES DE ABASTECIMIENTO, SANEAMIENTO, PAVIMENTACIÓN Y CANALIZACIONES DE ELECTRICIDAD, ALUMBRADO, COMUNICACIONES Y GAS PARA SU INCLUSIÓN EN EL PLANEAMIENTO URBANÍSTICO DE SALVATIERRA

MAPA DE LA RED DE SANEAMIENTO DEL NÚCLEO DE SALVATIERRA

Arribas Foru Aldundia
Diputación Foral de Álava

T.M. DE SALVATIERRA

A1: 1/500
A3: 1/1.000
0 5 10 20 30 mts

rev 0.0

SAL-02

03 - 37

JULIO 2012

geotech
Parque Tecnológico de Álava
Albert Einstein 44-bajo
91510 - MIRANDA (Álava)
Tfno: 945-210949 Fax: 945-010949
www.geotech.es