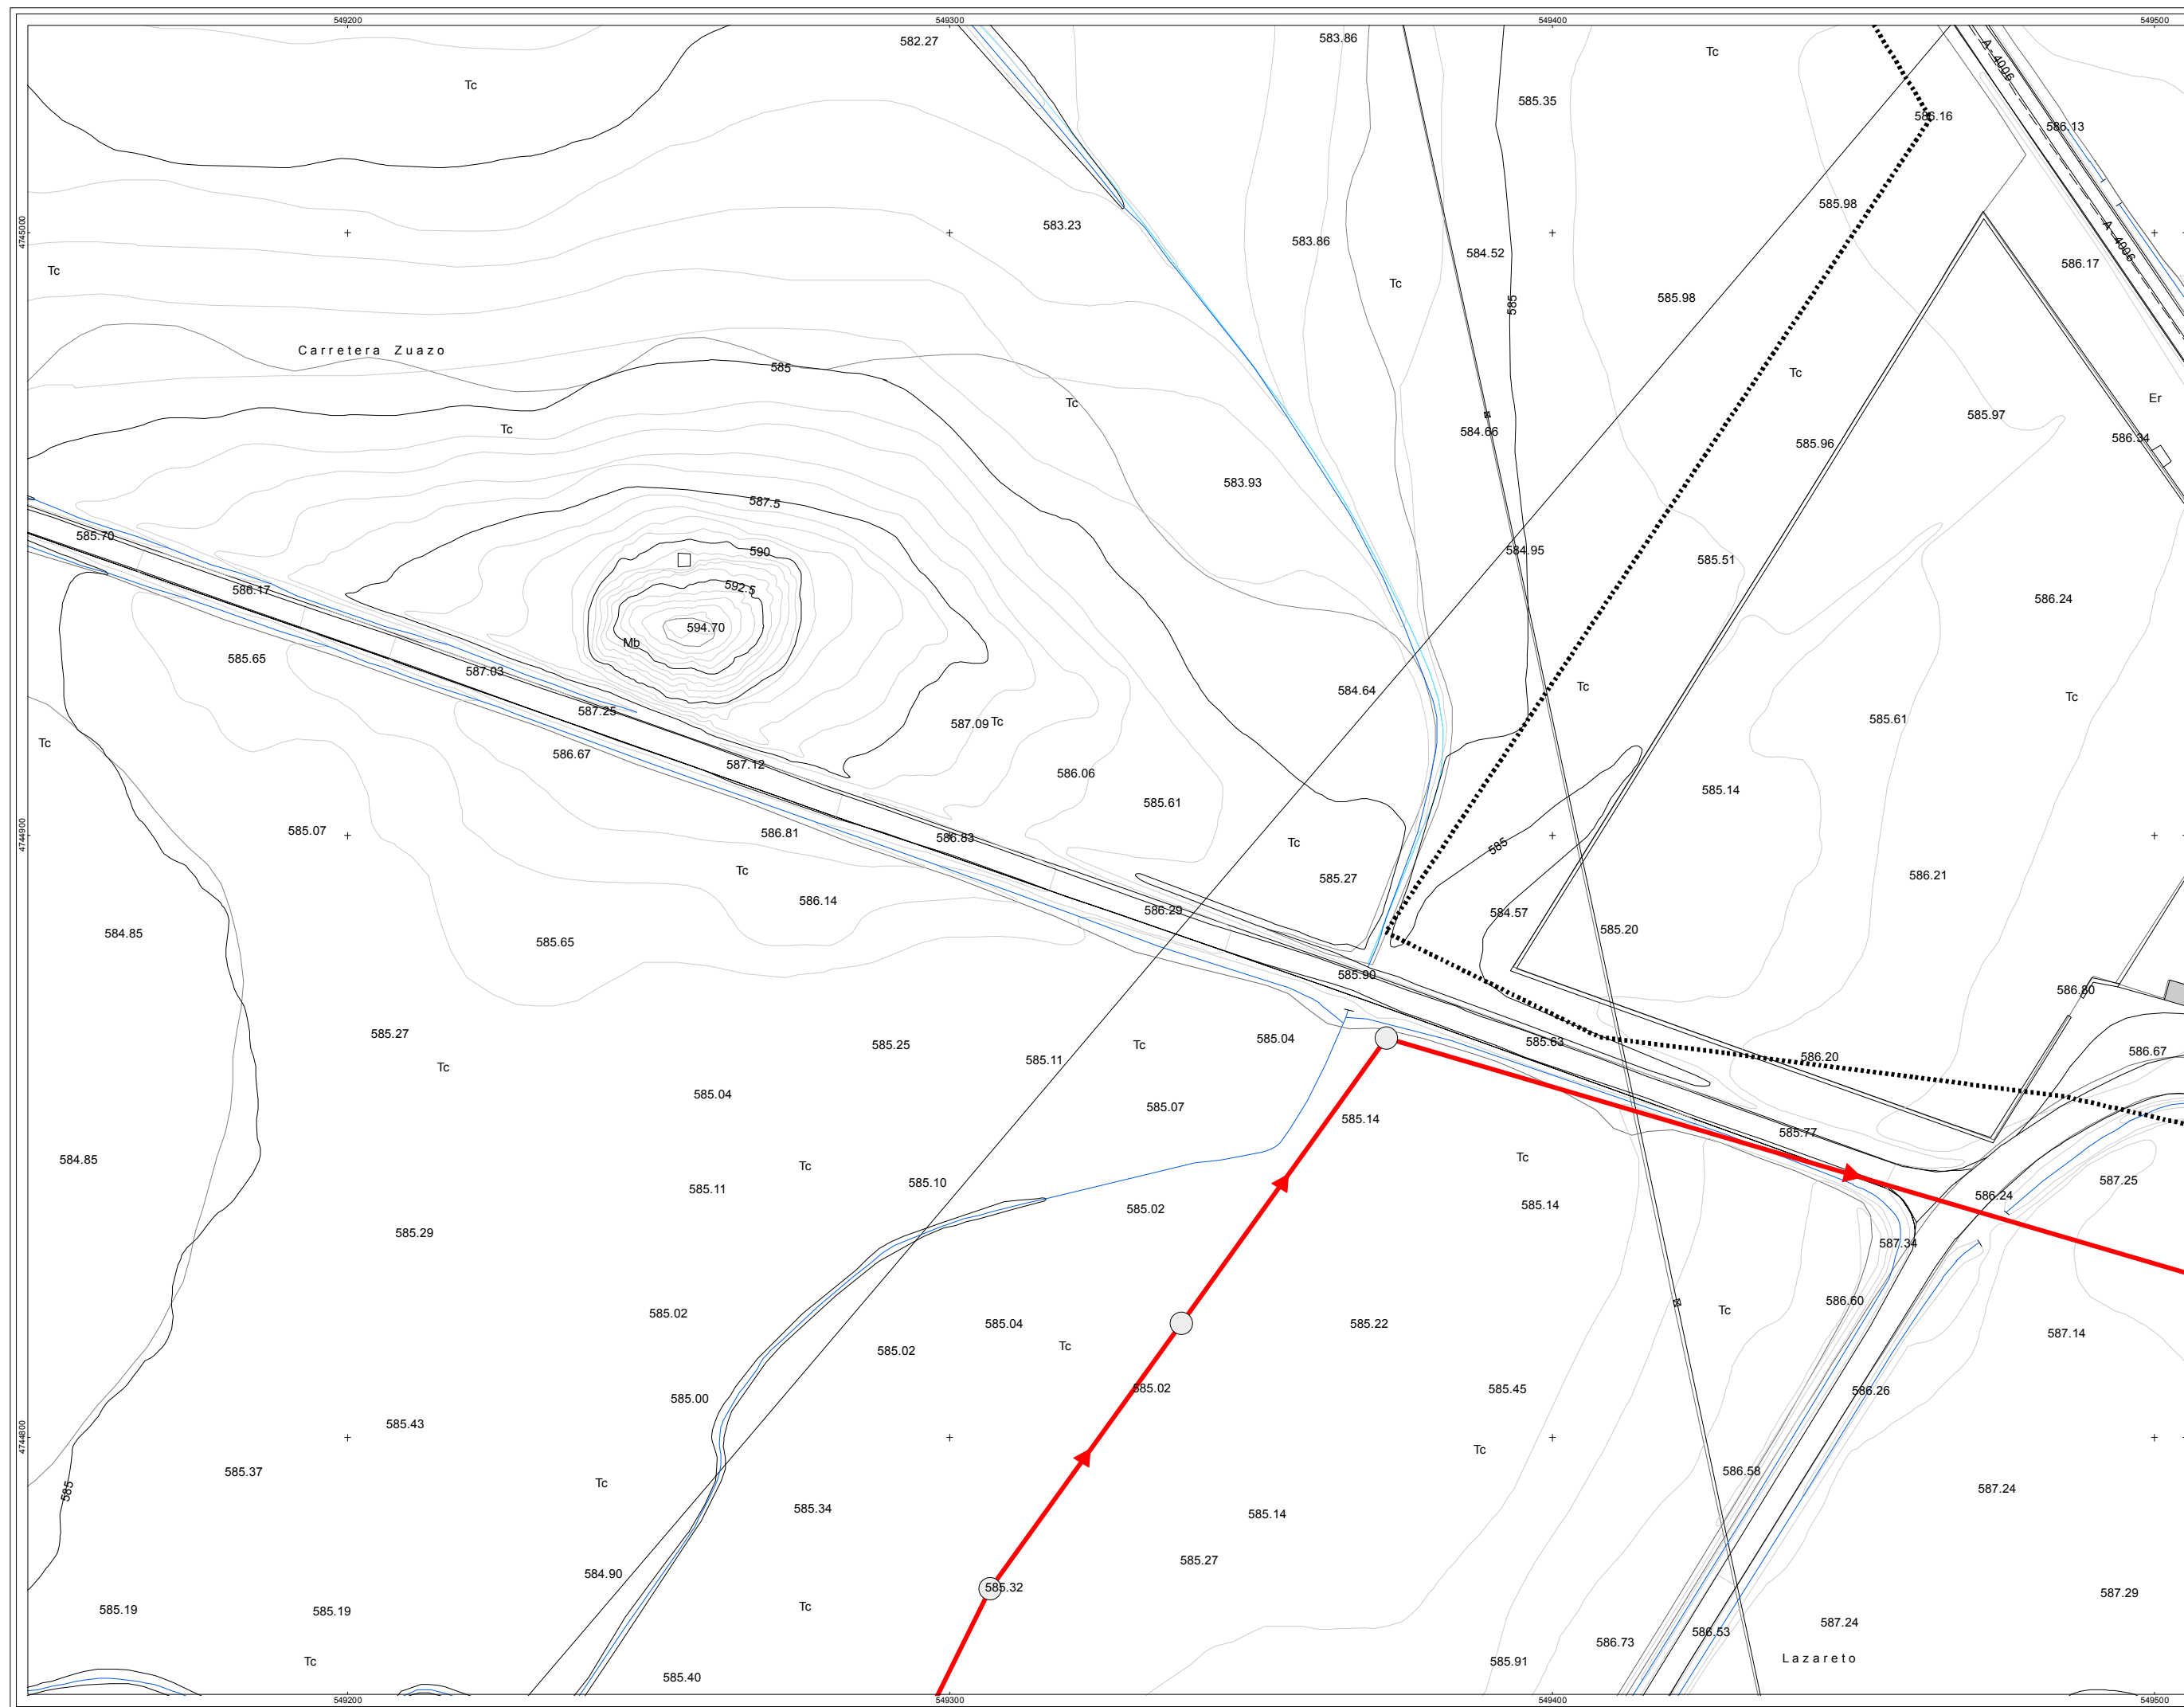


- DESCRIPCIÓN**
- EDAR
 - ELEMENTO DE RED DESCONOCIDO
 - NTE ISA 12 CAMARA DE DESCARGA
 - NTE ISA 13 SUMIDERO
 - NTE ISA 14 POZO DE REGISTRO
 - NTE ISA 18 ALIVIADERO
 - NTE ISD 4 FOSA SEPTICA
 - PUNTO DE VERTIDO DE AGUAS PLUVIALES
- TIPO DE RED**
- ACOMETIDA FECALES
 - COLECTOR FECALES
 - ACOMETIDA PLUVIALES
 - COLECTOR PLUVIALES
- Legenda**
- LIMITE CASCO URBANO

AHI-120/11-KS5

FEBRERO 2014

INVENTARIO DE REDES DE ABASTECIMIENTO, SANEAMIENTO, PAVIMENTACIÓN Y CANALIZACIONES DE ELECTRICIDAD, ALUMBRADO, COMUNICACIONES Y GAS PARA SU INCLUSIÓN EN EL PLANEAMIENTO URBANÍSTICO DE SALVATIERRA

MAPA DE LA RED DE SANEAMIENTO DEL NÚCLEO DE SALVATIERRA

T.M. DE SALVATIERRA

A1: 1/500
A3: 1/1.000

0 5 10 20 30 mts

rev 0.0

SAL-02

05 - 37

JULIO 2012

geotech

Parque Tecnológico de Álava
Albert Einstein 44-bajo
91510 - MIRANZO (Álava)
Tfno: 945-210949 Fax: 945-010948
www.geotech.es