


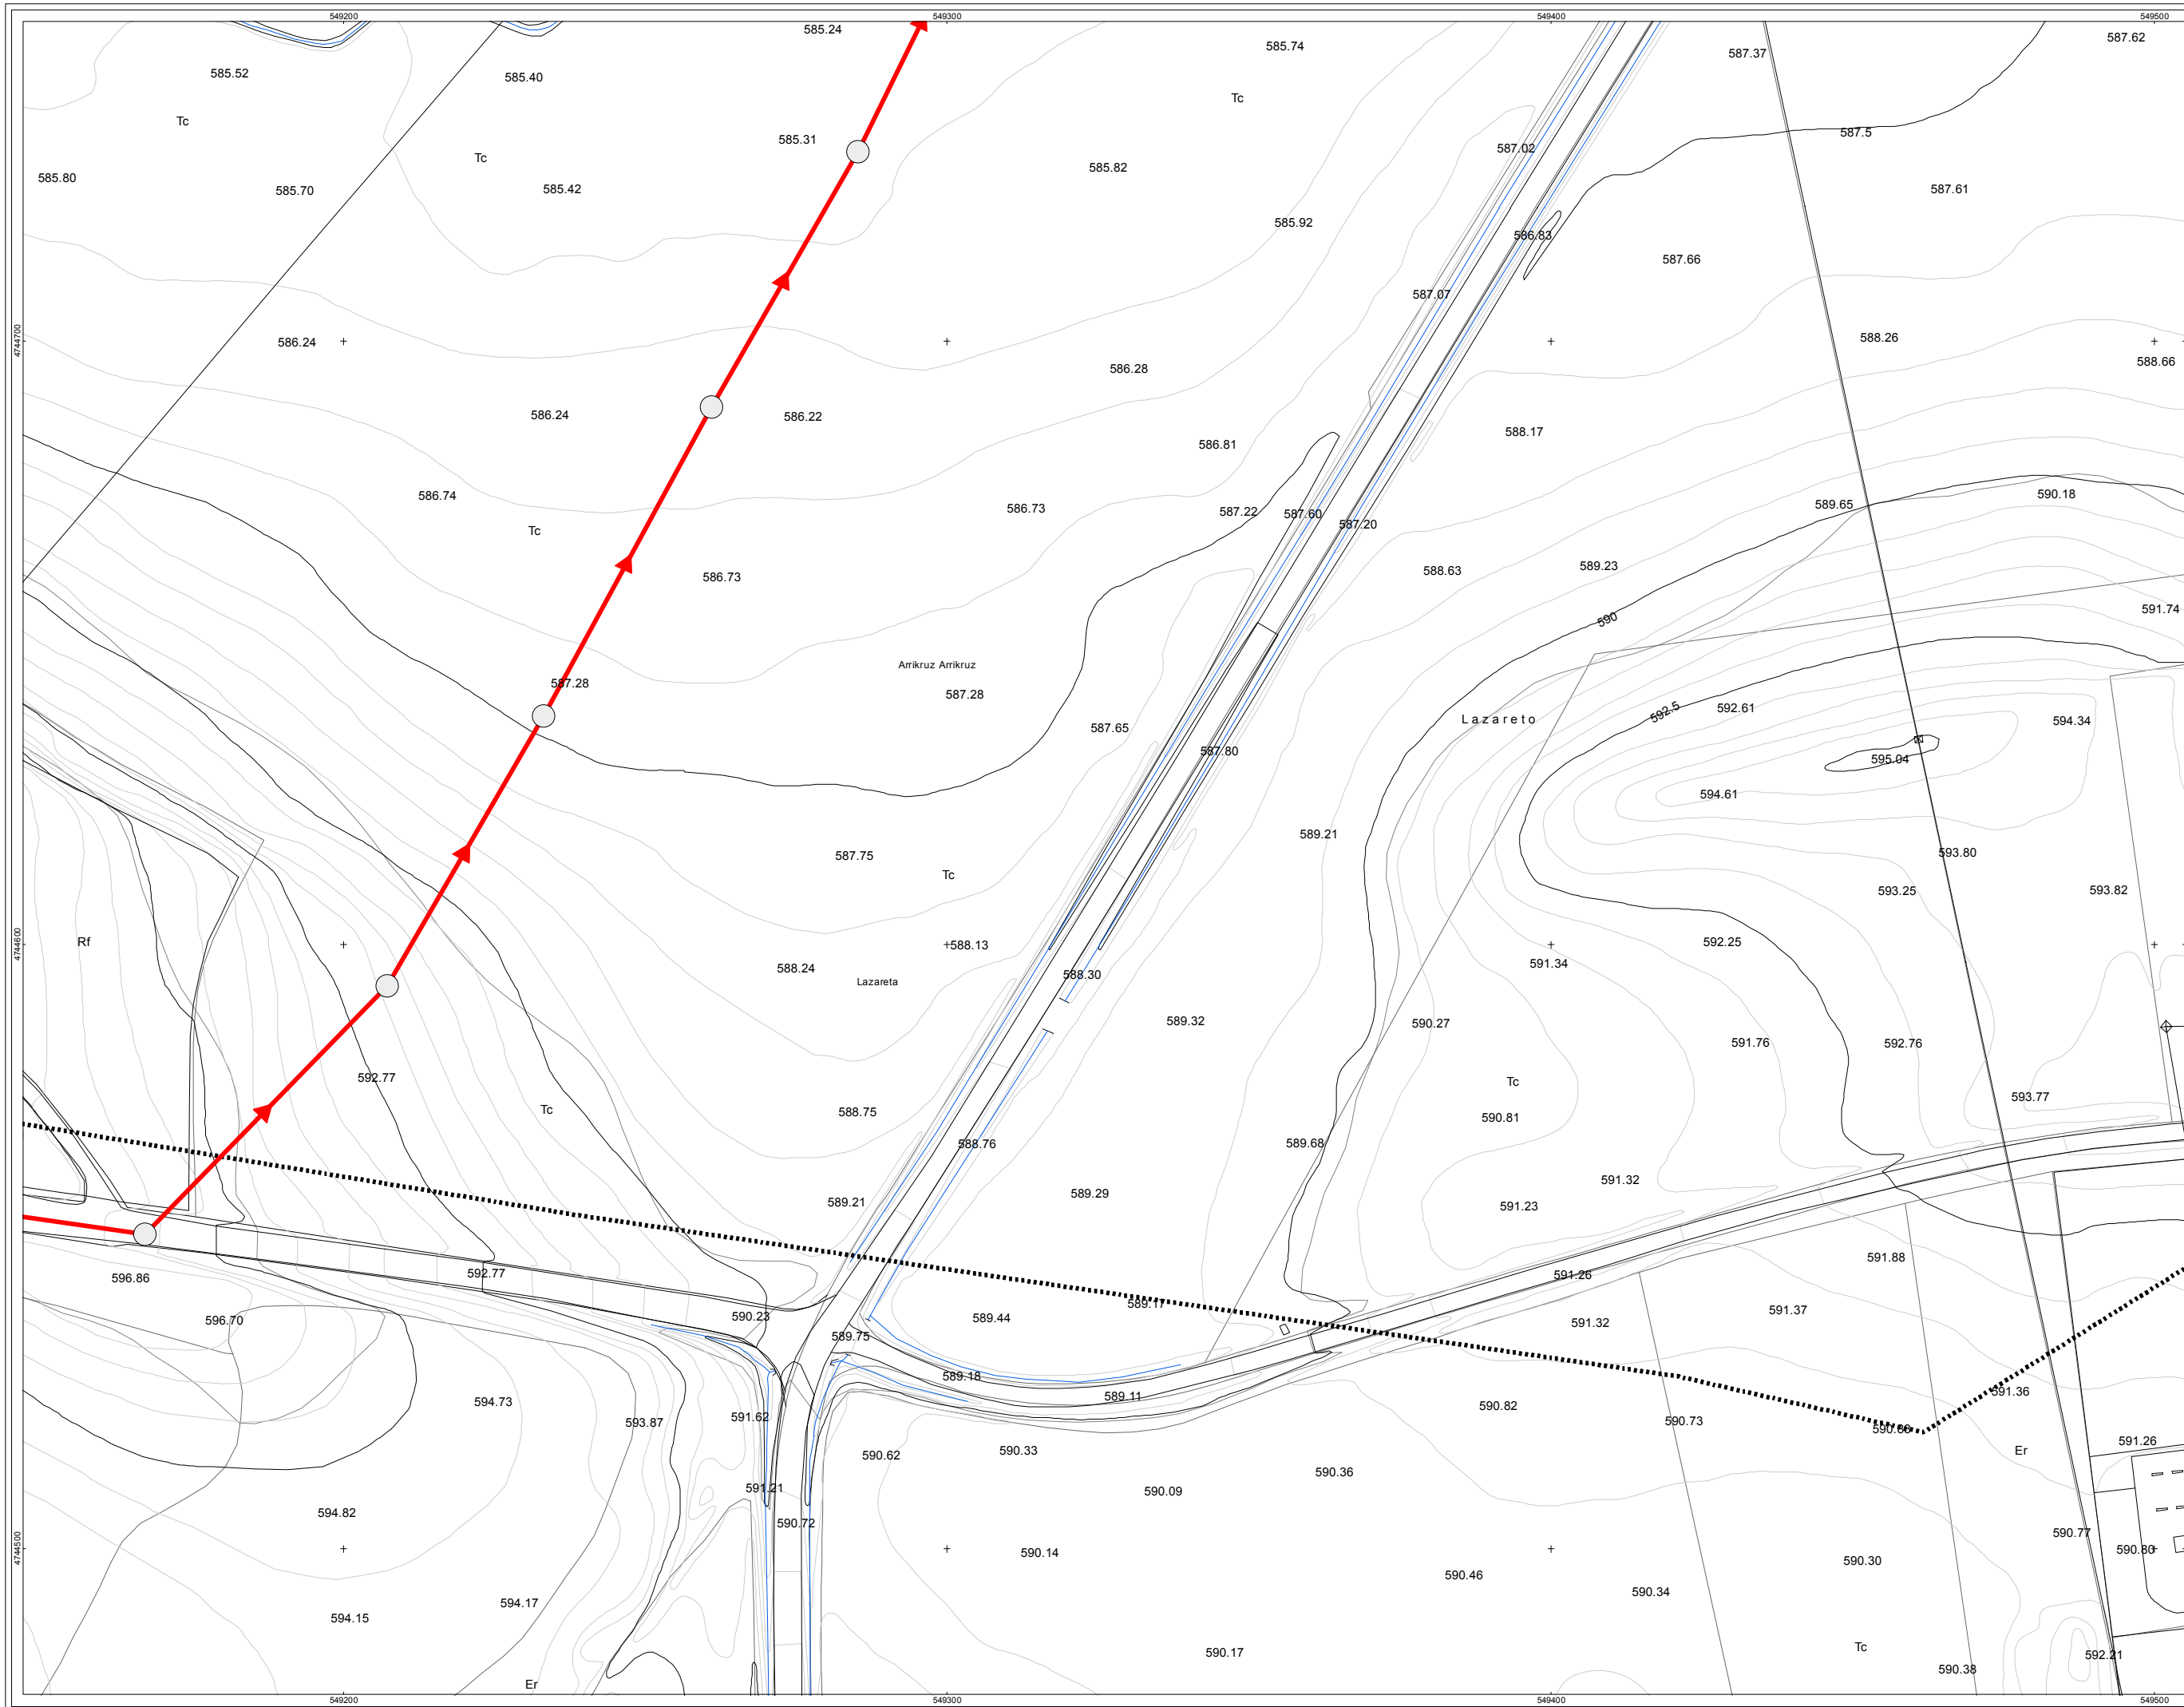

sin escalas

sin escalas

DESCRIPCIÓN

- EDAR
- ELEMENTO DE RED DESCONOCIDO
- NTE ISA 12 CAMARA DE DESCARGA
- NTE ISA 13 SUMIDERO
- NTE ISA 14 POZO DE REGISTRO
- NTE ISA 18 ALIVIADERO
- NTE ISD 4 FOSA SEPTICA
- PUNTO DE VERTIDO DE AGUAS PLUVIALES

TIPO DE RED

- ACOMETIDA FECALES
- COLECTOR FECALES
- ACOMETIDA PLUVIALES
- COLECTOR PLUVIALES

límite urbano

AHI-120/11-KS5

FEBRERO 2014

INVENTARIO DE REDES DE ABASTECIMIENTO, SANEAMIENTO, PAVIMENTACIÓN Y CANALIZACIONES DE ELECTRICIDAD, ALUMBRADO, COMUNICACIONES Y GAS PARA SU INCLUSIÓN EN EL PLANEAMIENTO URBANÍSTICO DE SALVATIERRA

MAPA DE LA RED DE SANEAMIENTO DEL NÚCLEO DE SALVATIERRA

T.M. DE SALVATIERRA

A1: 1/500
A3: 1/1.000

0 5 10 20 30 mts

rev. 0.0

SAL-02

09 - 37

JULIO 2012

geotech

Parque Tecnológico de Álava
Albert Einstein 44-bajo
91510 - MIRANDA (Álava)
Tfno: 945-210849 Fax: 945-010848
www.geotech.es