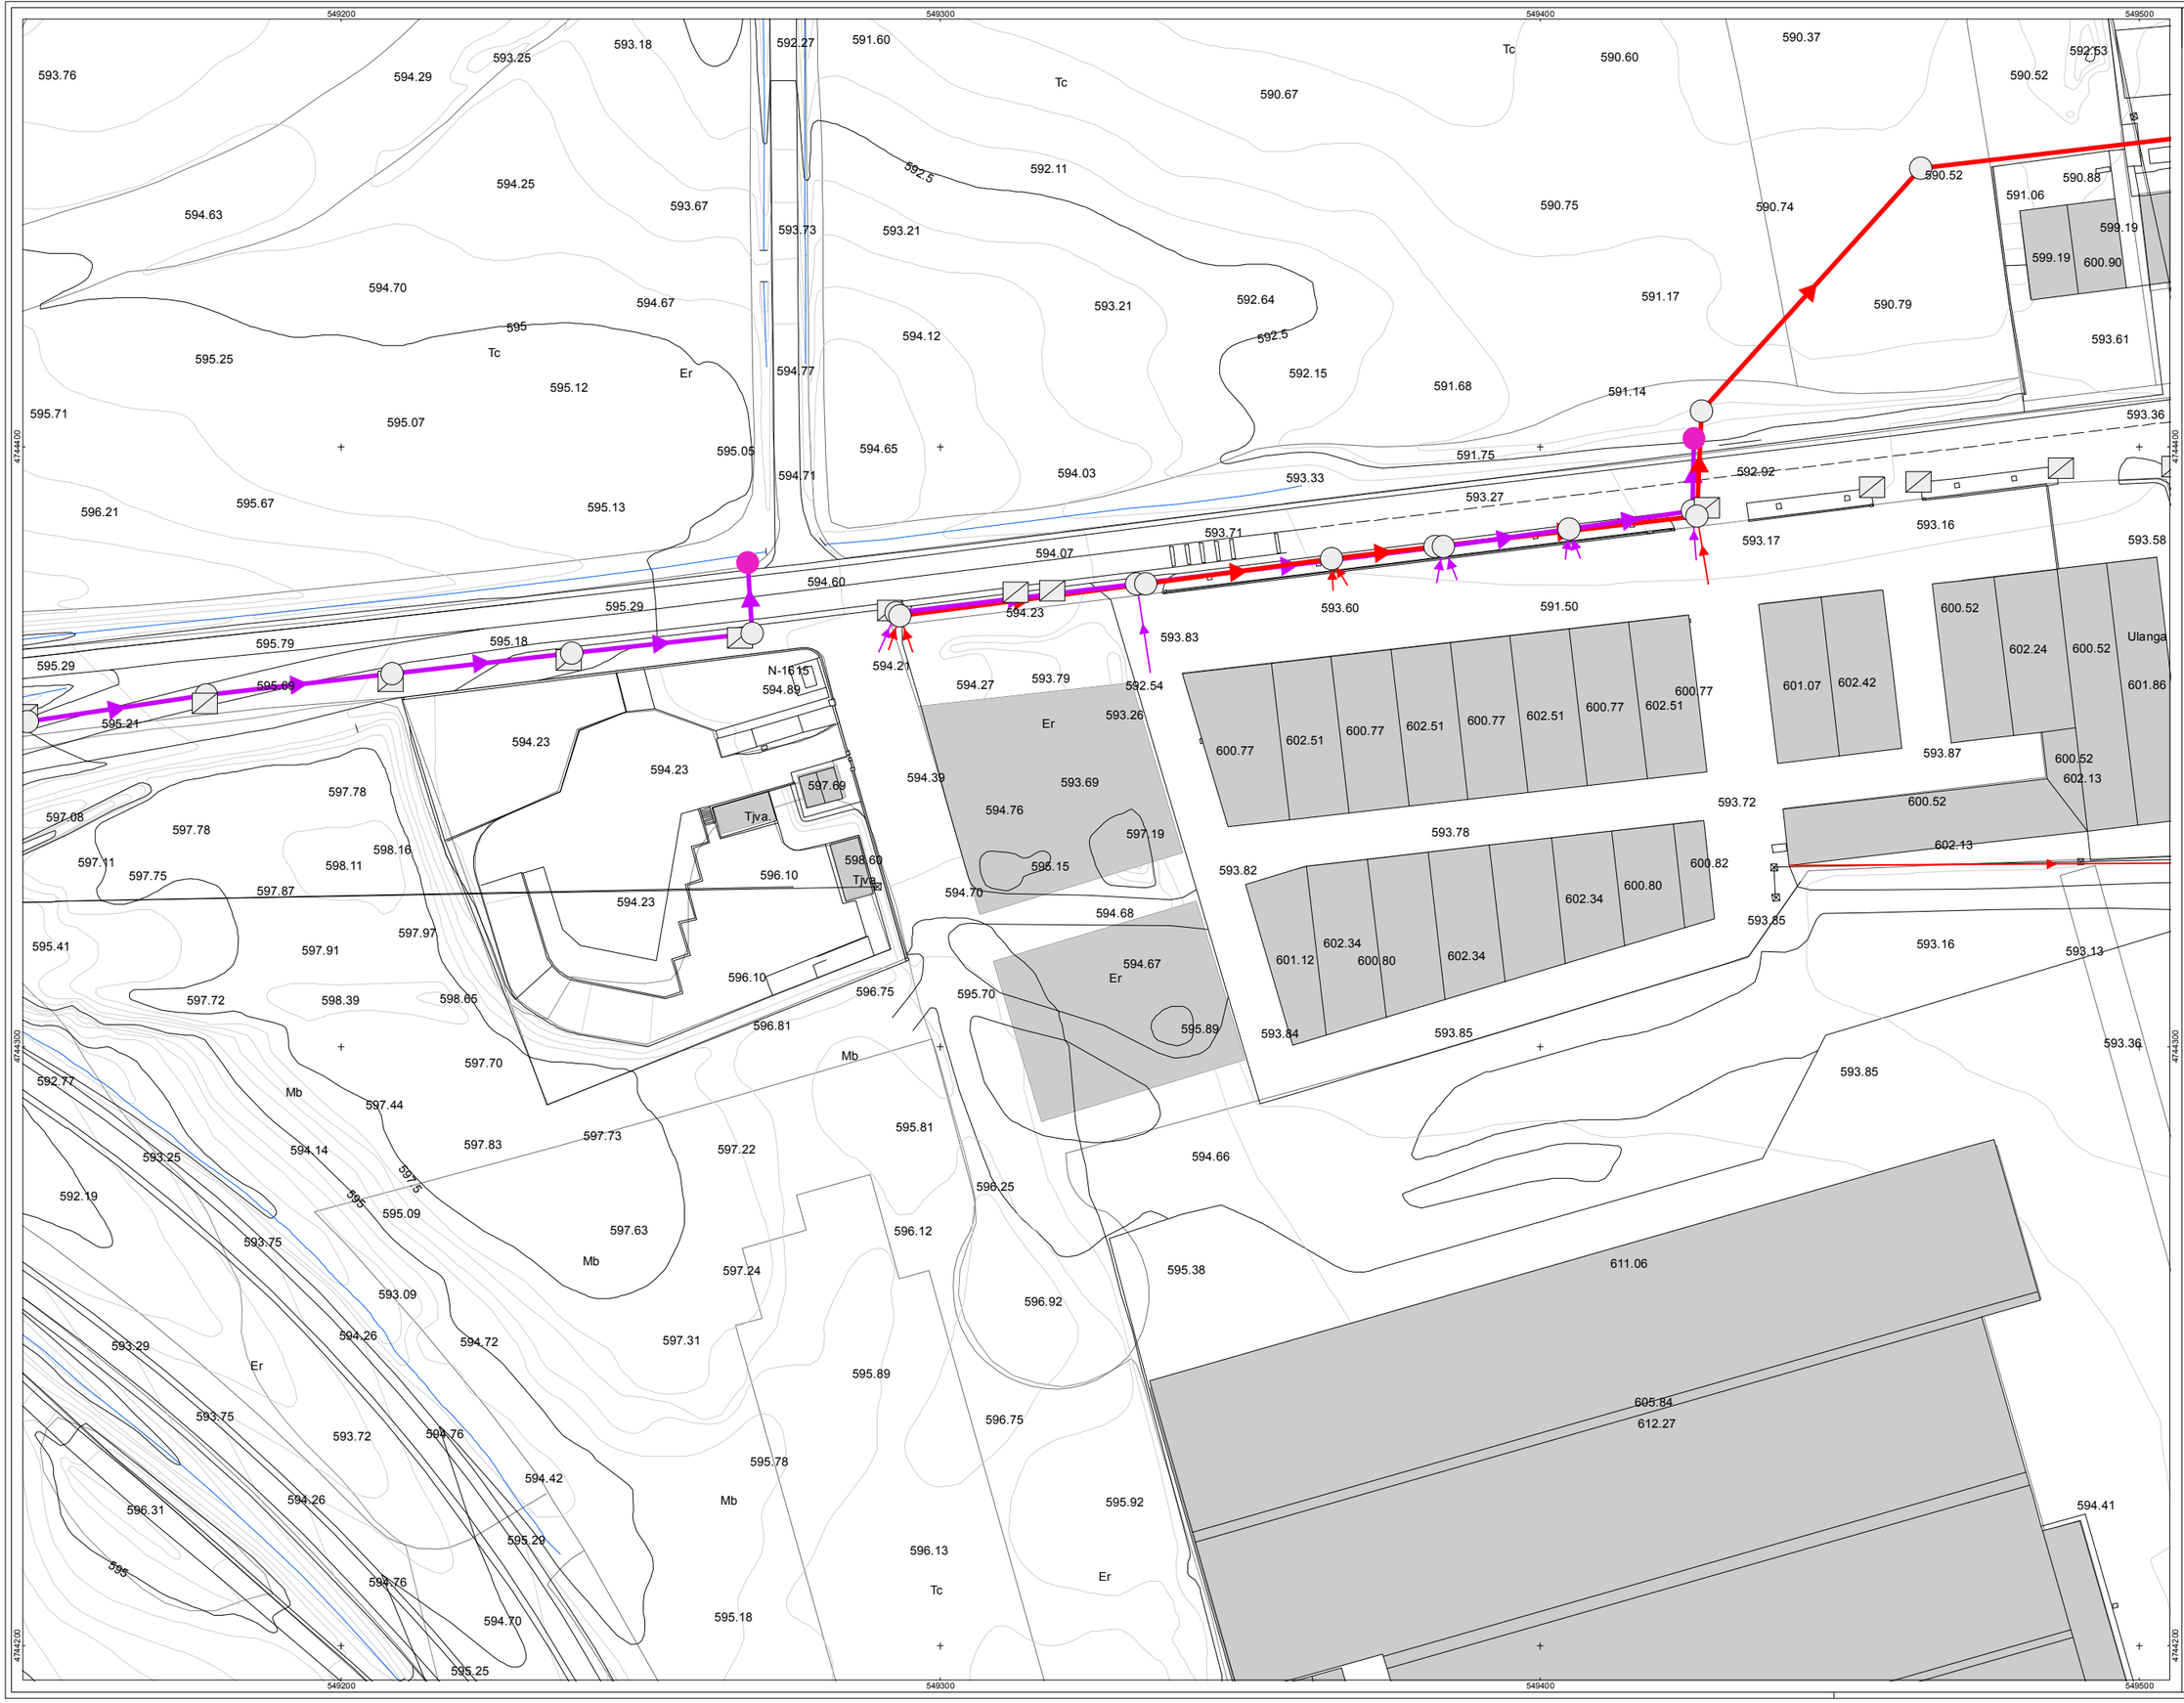

sin escalar

**DESCRIPCIÓN**

- EDAR
- ELEMENTO DE RED DESCONOCIDO
- NTE ISA 12 CAMARA DE DESCARGA
- NTE ISA 13 SUMIDERO
- NTE ISA 14 POZO DE REGISTRO
- NTE ISA 18 ALIVIADERO
- NTE ISD 4 FOSA SEPTICA
- PUNTO DE VERTIDO DE AGUAS PLUVIALES

**TIPO DE RED**

- ACOMETIDA FECALES
- COLECTOR FECALES
- ACOMETIDA PLUVIALES
- COLECTOR PLUVIALES

LIMITE CASCO URBANO

**AHI-120/11-KS5**

**FEBRERO 2014**

**INVENTARIO DE REDES DE ABASTECIMIENTO, SANEAMIENTO, PAVIMENTACIÓN Y CANALIZACIONES DE ELECTRICIDAD, ALUMBRADO, COMUNICACIONES Y GAS PARA SU INCLUSIÓN EN EL PLANEAMIENTO URBANISTICO DE SALVATIERRA**

**MAPA DE LA RED DE SANEAMIENTO DEL NÚCLEO DE SALVATIERRA**

Arabako Foru Aldundia
Diputación Foral de Alava

**T.M. DE SALVATIERRA**

**A1: 1/500**
**A3: 1/1.000**

0 5 10 20 30 mts

**rev 0.0**

**SAL-02**

**13 - 37**

**JULIO 2012**

geotech
Parque Tecnológico de Álava
Albert Einstein 44-bajo
01510 – MIÑANO (Alava)
Tfno: 945-010949 Fax: 945-010948
www.geotech.es