


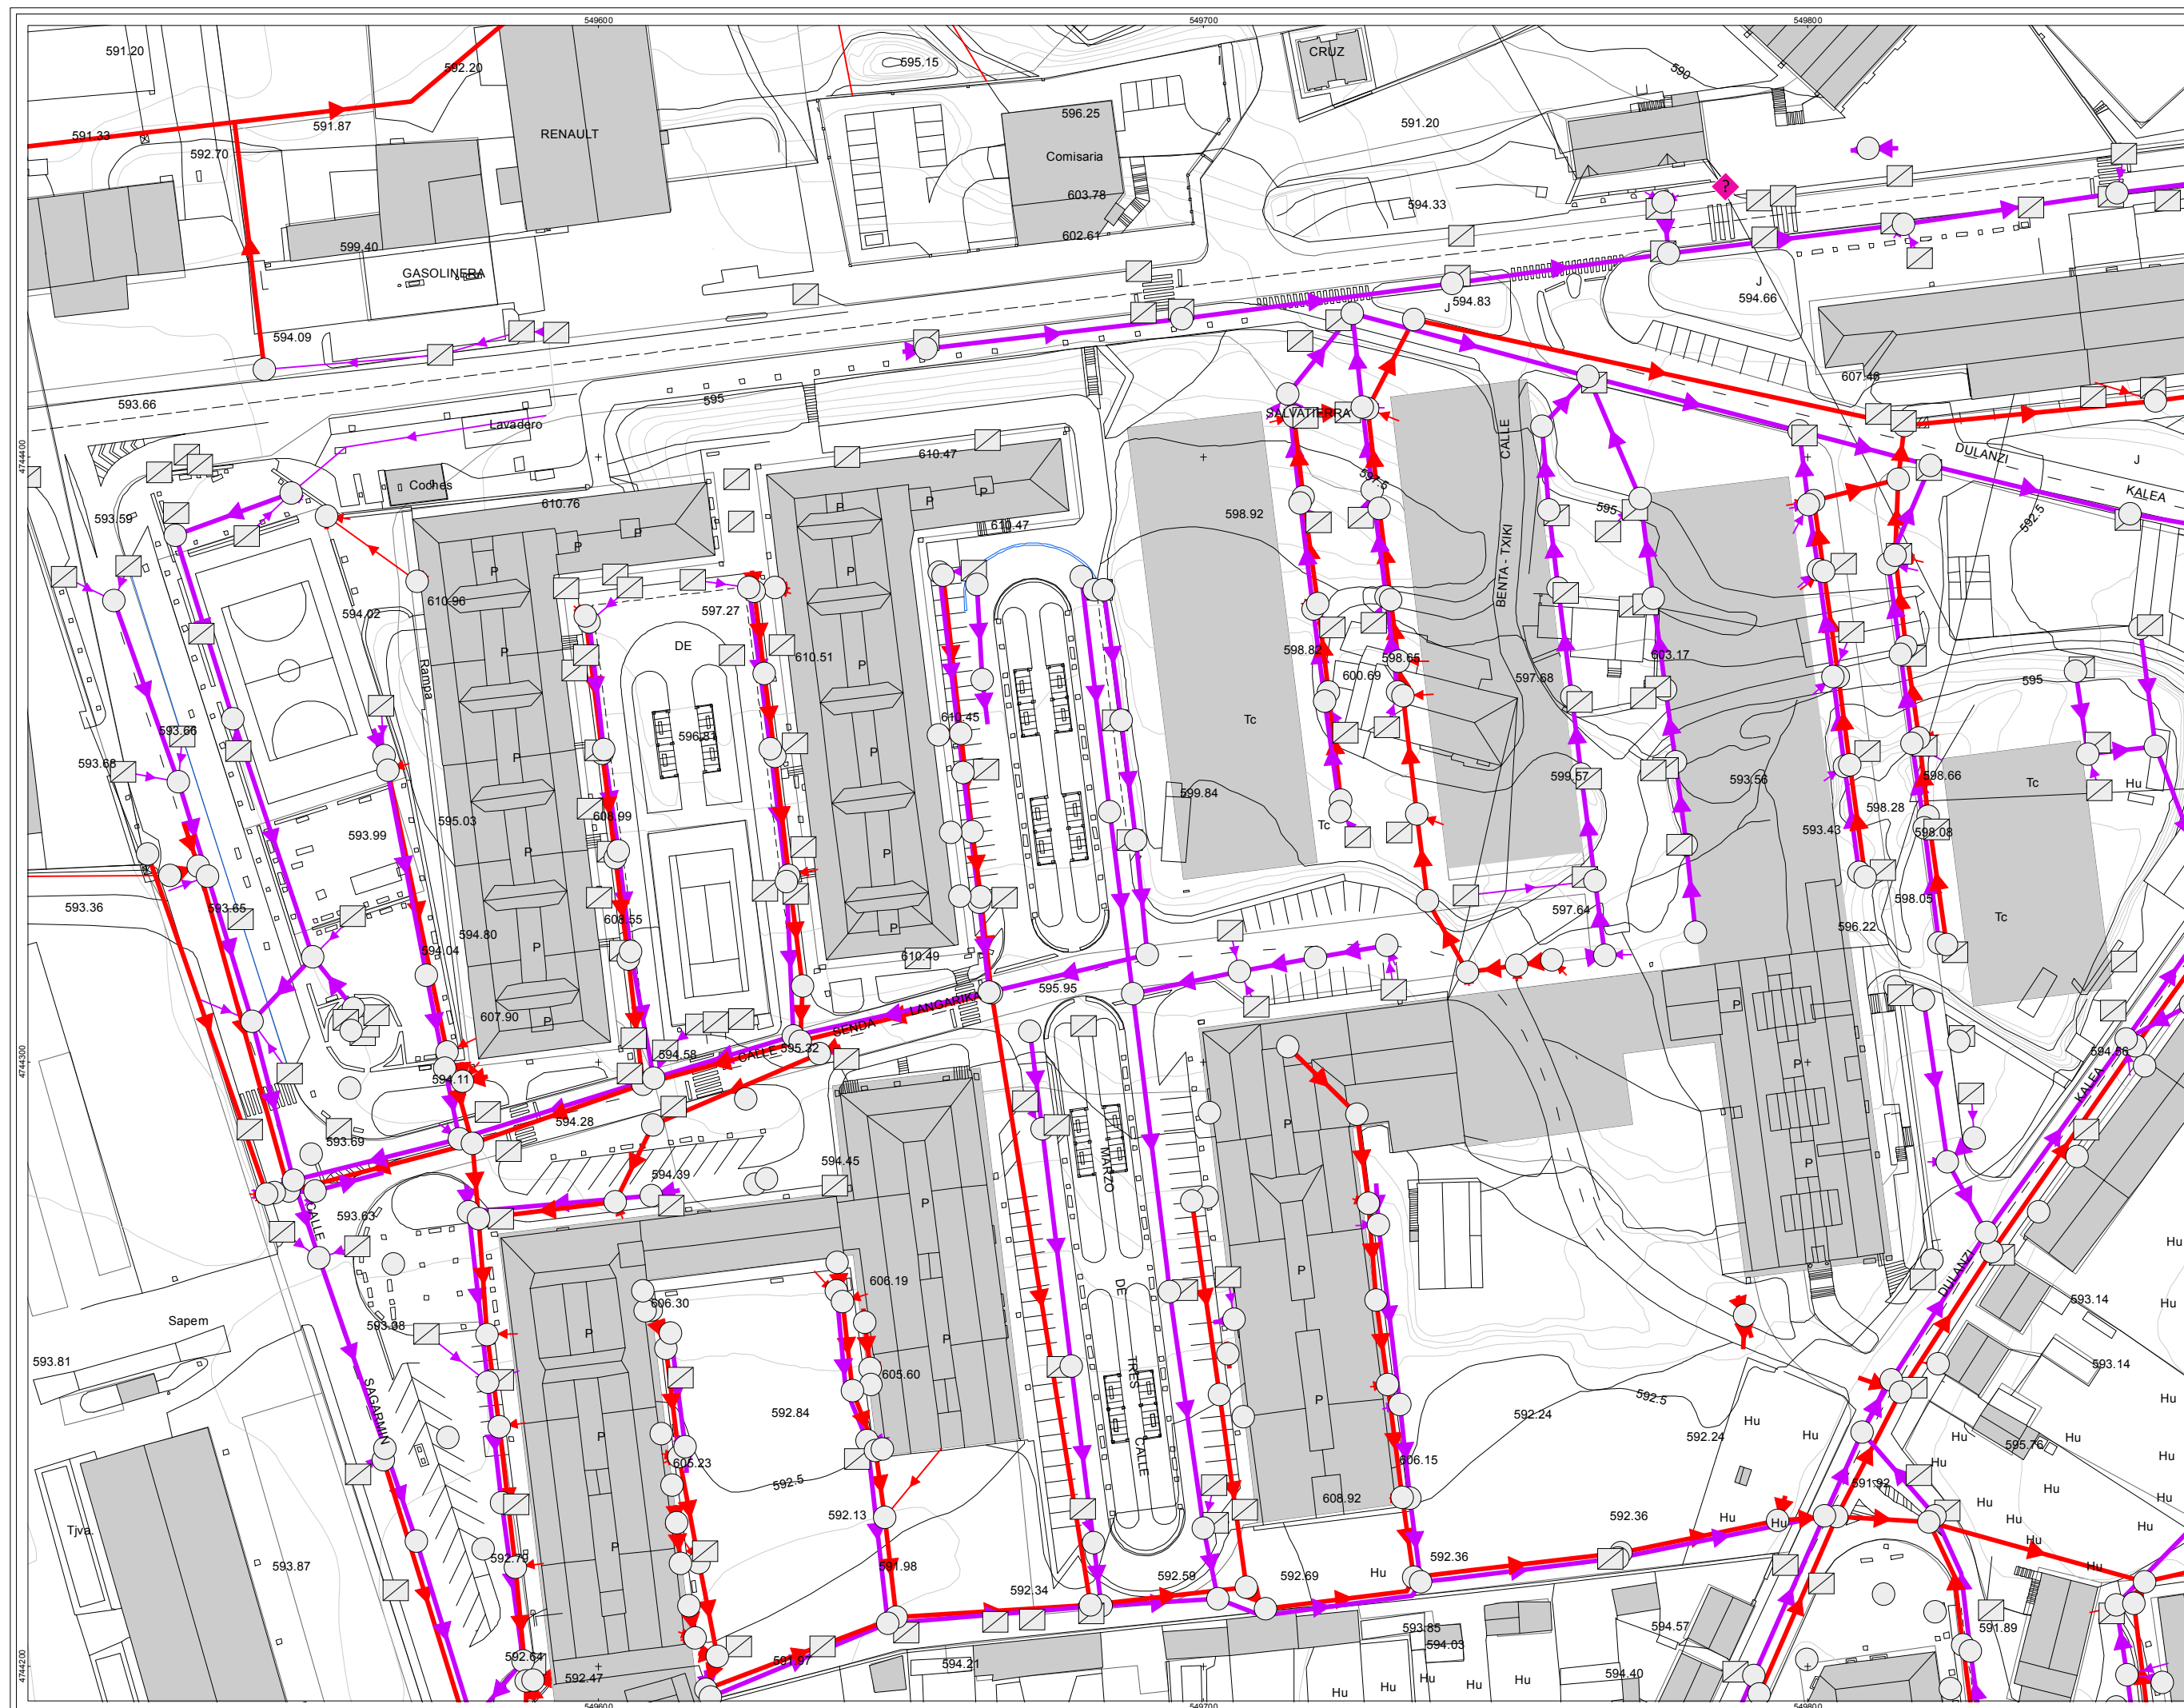

sin escalar

DESCRIPCIÓN

- EDAR
- ELEMENTO DE RED DESCONOCIDO
- NTE ISA 12 CAMARA DE DESCARGA
- NTE ISA 13 SUMIDERO
- NTE ISA 14 POZO DE REGISTRO
- NTE ISA 18 ALIVIADERO
- NTE ISD 4 FOSA SEPTICA
- PUNTO DE VERTIDO DE AGUAS PLUVIALES

TIPO DE RED

- ACOMETIDA FECALES
- COLECTOR FECALES
- ACOMETIDA PLUVIALES
- COLECTOR PLUVIALES

LEGENDA

- LIMITE CASCO URBANO

AHI-120/11-KS5

FEBRERO 2014

INVENTARIO DE REDES DE ABASTECIMIENTO, SANEAMIENTO, PAVIMENTACION Y CALZADON DE ELECTRICIDAD, ALUMBRADO, COMUNICACIONES Y GAS PARA SU INCLUSION EN EL PLANEAMIENTO URBANISTICO DE SALVATIERRA

MAPA DE LA RED DE SANEAMIENTO DEL NUCLEO DE SALVATIERRA

Arribas Foru Aldundia
Diputacion Foral de Alava

T.M. DE SALVATIERRA

A1: 1/500
A3: 1/1.000

0 5 10 20 30 mts

rev 0.0

SAL-02

14 - 37

JULIO 2012

geotech

Parque Tecnológico de Alava
Albert Einstein 44-bajo
91510 - MIRANCO (Alava)
Tfno: 945-010949 Fax: 945-010948
www.geotech.es