


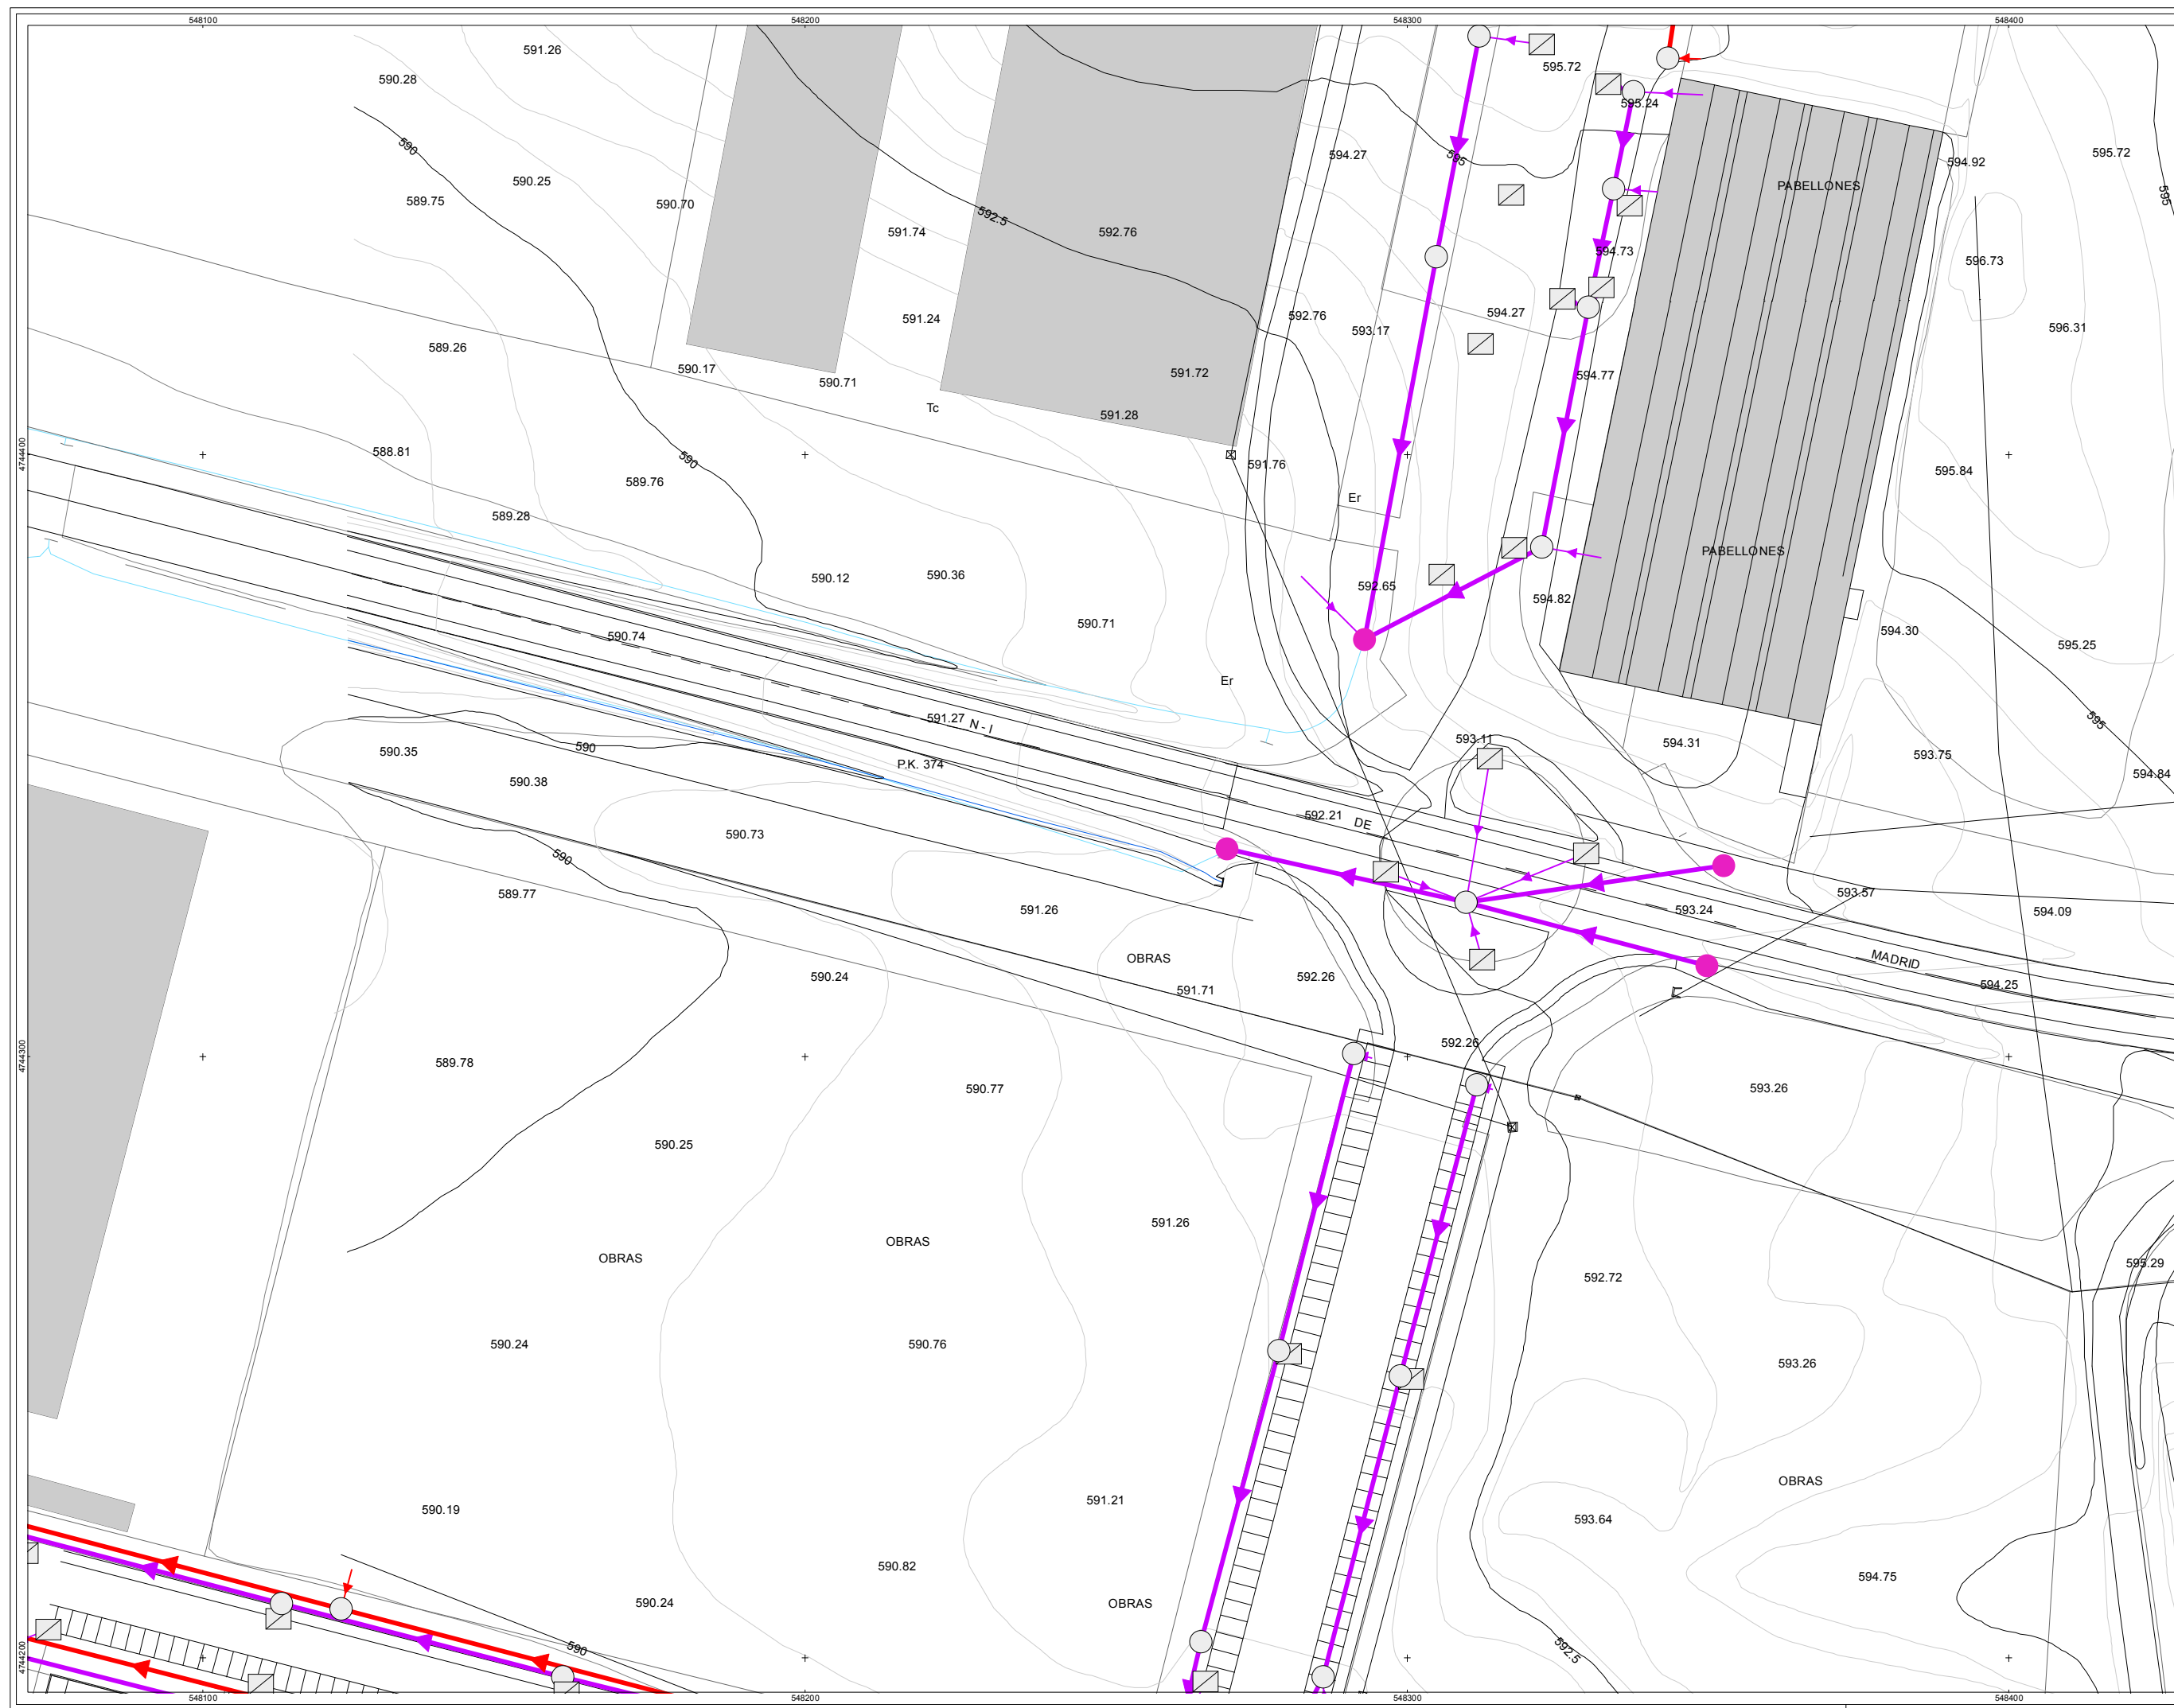

sin escalas

DESCRIPCIÓN

EDAR

ELEMENTO DE RED DESCONOCIDO

NTE ISA 12 CAMARA DE DESCARGA

NTE ISA 13 SUMIDERO

NTE ISA 14 POZO DE REGISTRO

NTE ISA 18 ALIVIADERO

NTE ISD 4 FOSA SEPTICA

PUNTO DE VERTIDO DE AGUAS PLUVIALES

TIPO DE RED

ACOMETIDA FECALES

COLECTOR FECALES

ACOMETIDA PLUVIALES

COLECTOR PLUVIALES

Legenda

LIMITE CASCO URBANO

AHI-120/11-KS5

FEBRERO 2014

INVENTARIO DE REDES DE ABASTECIMIENTO, SANEAMIENTO, PAVIMENTACIÓN Y CANALIZACIONES DE ELECTRICIDAD, ALUMBRADO, COMUNICACIONES Y GAS PARA SU INCLUSIÓN EN EL PLANEAMIENTO URBANISTICO DE SALVATIERRA

MAPA DE LA RED DE SANEAMIENTO DEL NÚCLEO DE SALVATIERRA

Logo of the Basque Government

Arribas Foru Aldundia

Disputación Foral de Álava

Logo of the Spanish Government

Ministerio de Urbanismo

Departamento de Infraestructuras

Logo of the Basque Government

Ministerio de Urbanismo

Departamento de Infraestructuras

T.M. DE SALVATIERRA

A1: 1/500

A3: 1/1.000

0 5 10 20 30

mts

rev 0.0

SAL-02

32 - 37

JULIO 2012

geotech

Parque Tecnológico de Álava

Albert Einstein 44-bajo

01510 - MIRANDA (Álava)

Tfno: 945-010949 Fax: 945-010948

www.geotech.es