


526100

526200

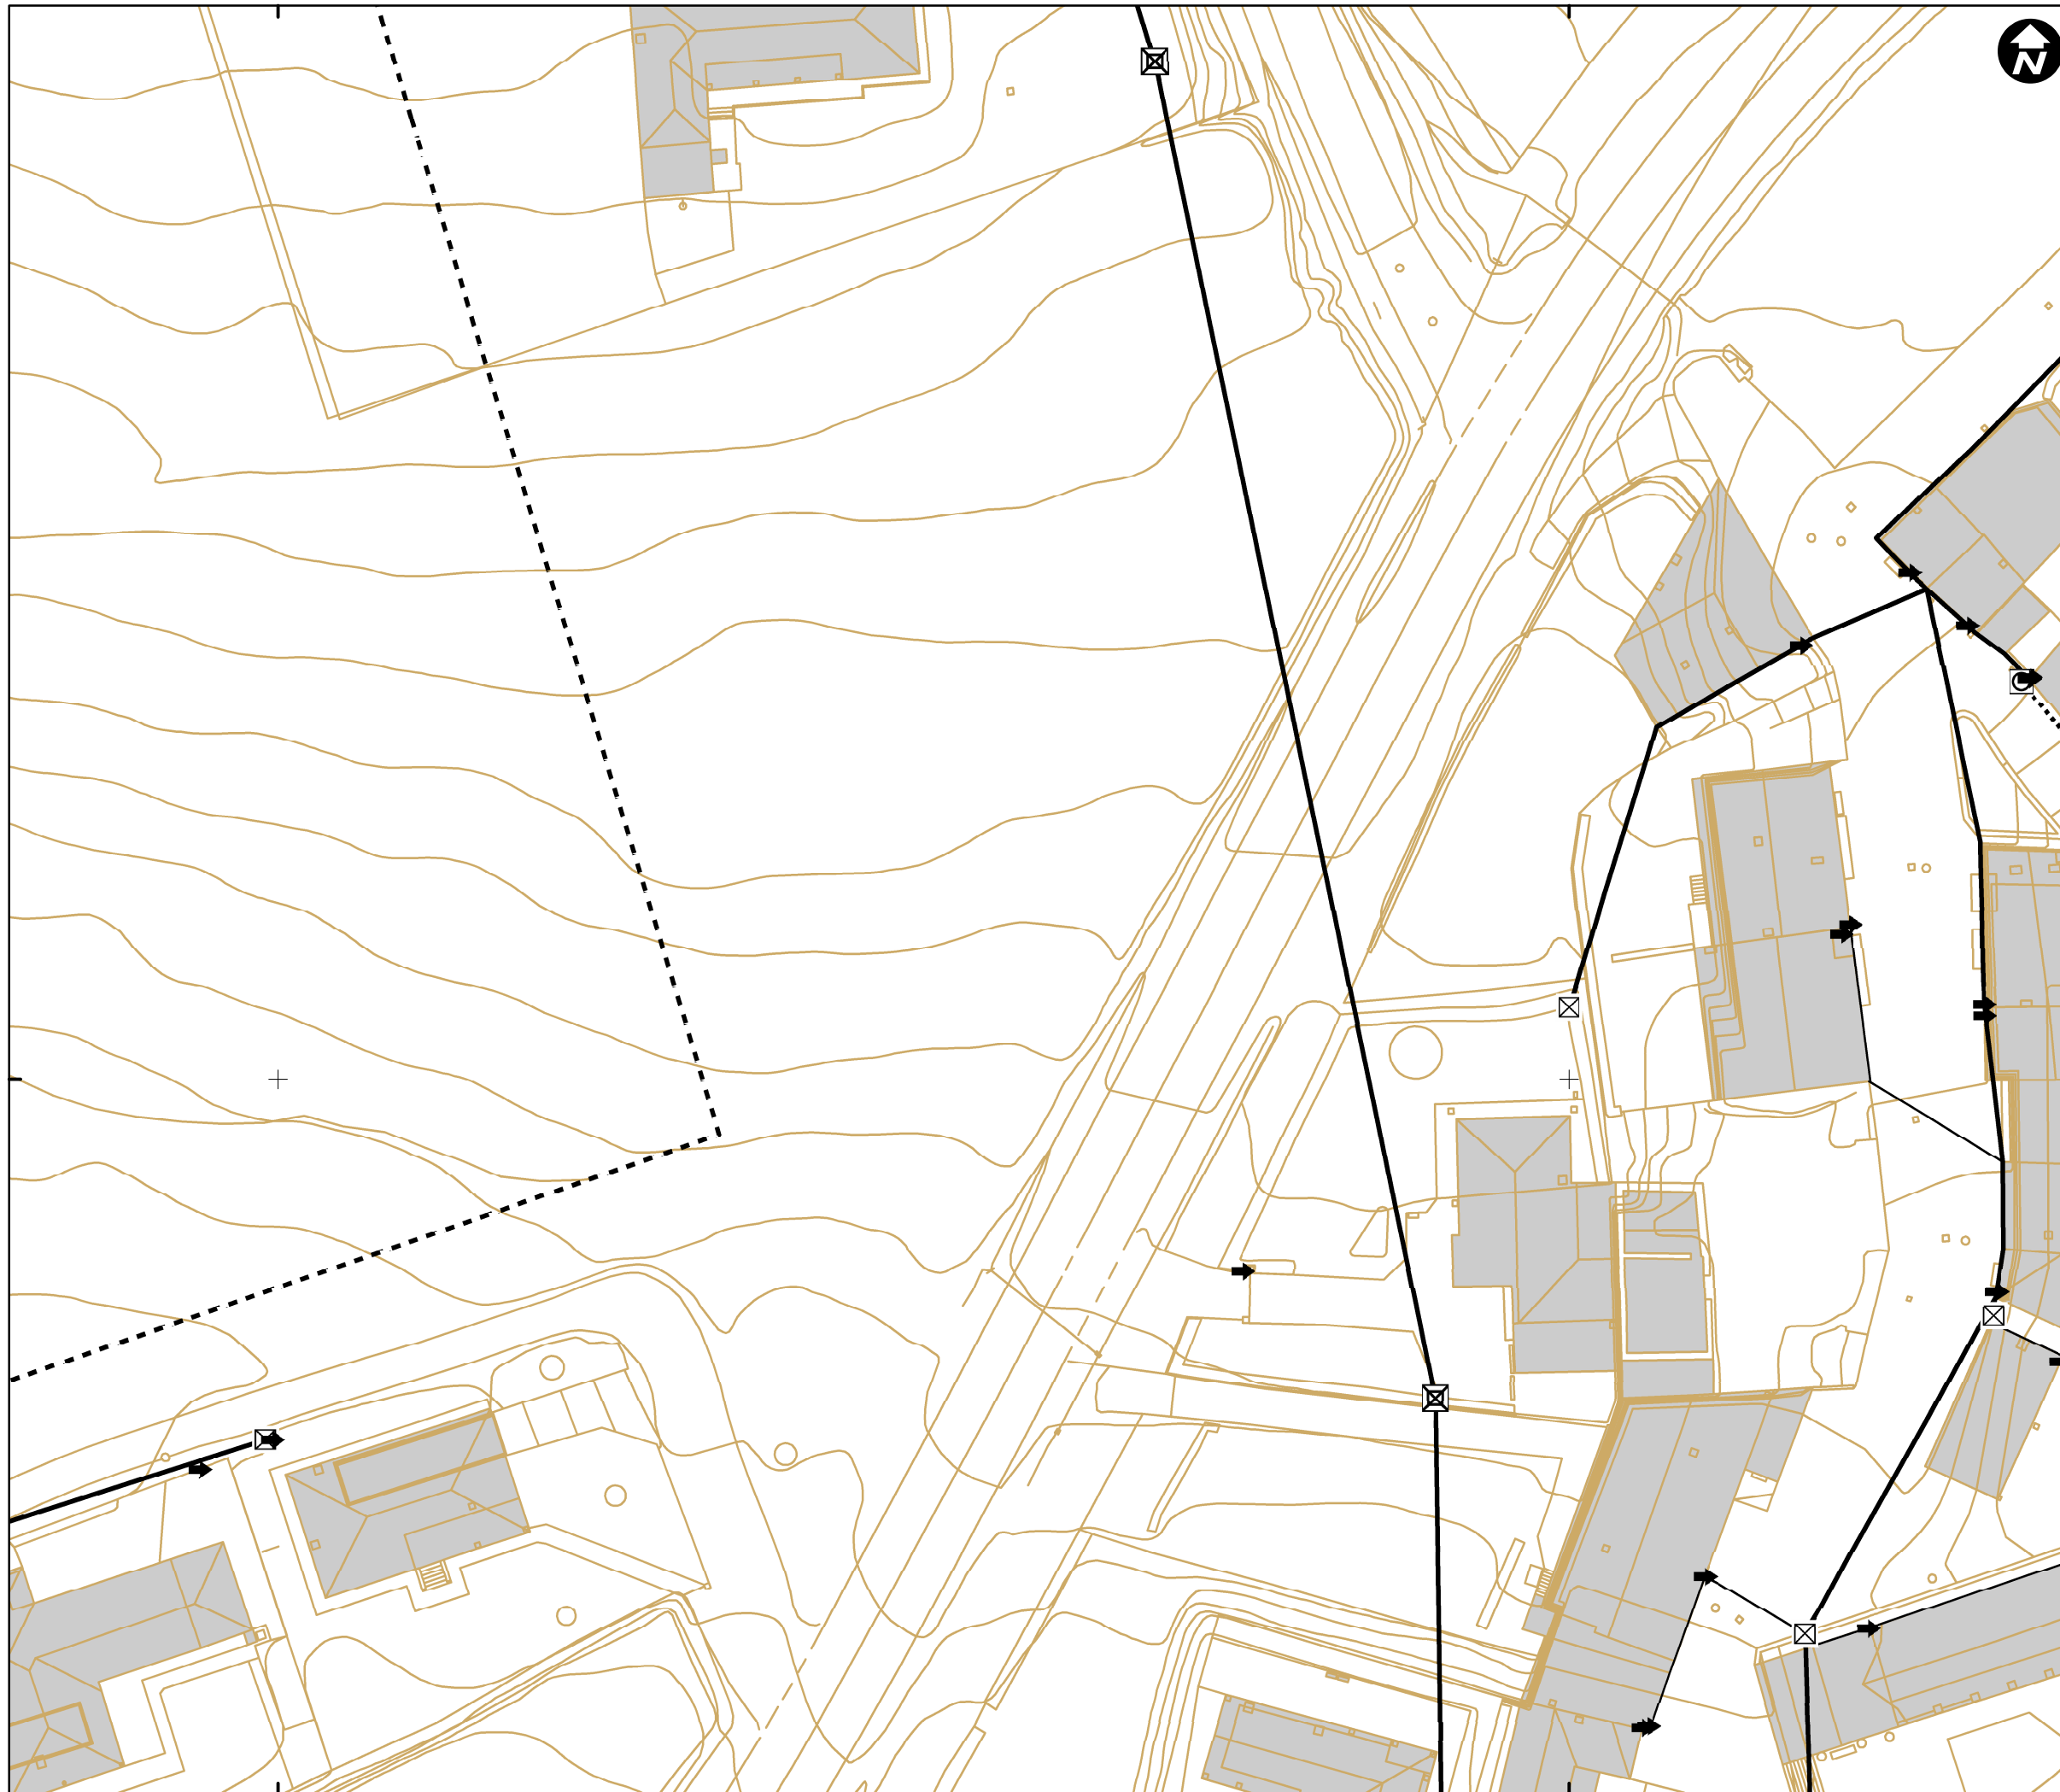


4713000

4713000

526100

526200

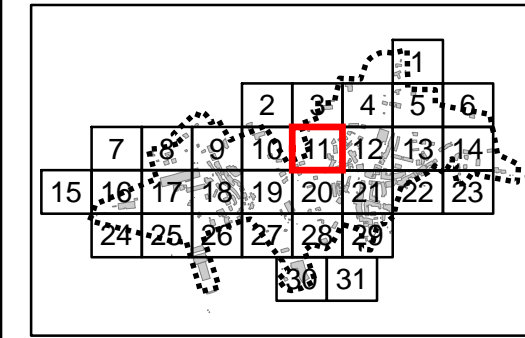

Mapa de referencia / Erreferentzi mapa

**DESCRIPCIÓN / DESKRIBAPENA**

- ACOMETIDA/CONTADOR
- ARMARIO
- CENTRAL ELÉCTRICA
- CENTRO DE TRANSFORMACIÓN
- ELEMENTO DE RED DESCONOCIDO\_ELE
- NTE IER 20 ARQUETA DE REGISTRO
- POSTE
- TORRE

**TIPO / MOTA**


- ACOMETIDA, AÉREA
- ACOMETIDA, SUBTERRÁNEA
- RED GENERAL, AÉREA
- RED GENERAL, SUBTERRÁNEA

- - - LÍMITE CASCO URBANO

**INVENTARIO DE REDES DE SERVICIO DEL MUNICIPIO DE SAMANIEGO (2017)**

**Nº 11 - MAPA DE LA RED ELÉCTRICA DE SAMANIEGO**

**ESCALA 1:500 ESKALA**

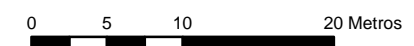

Sistema de referencia ETRS89.  
Proyección UTM. Huso 30 norte

**MAYO 2018**

Arabako Foru Aldundia  
Diputación Foral de Álava

estudios **gis**  
Sistemas de Información Geográfica