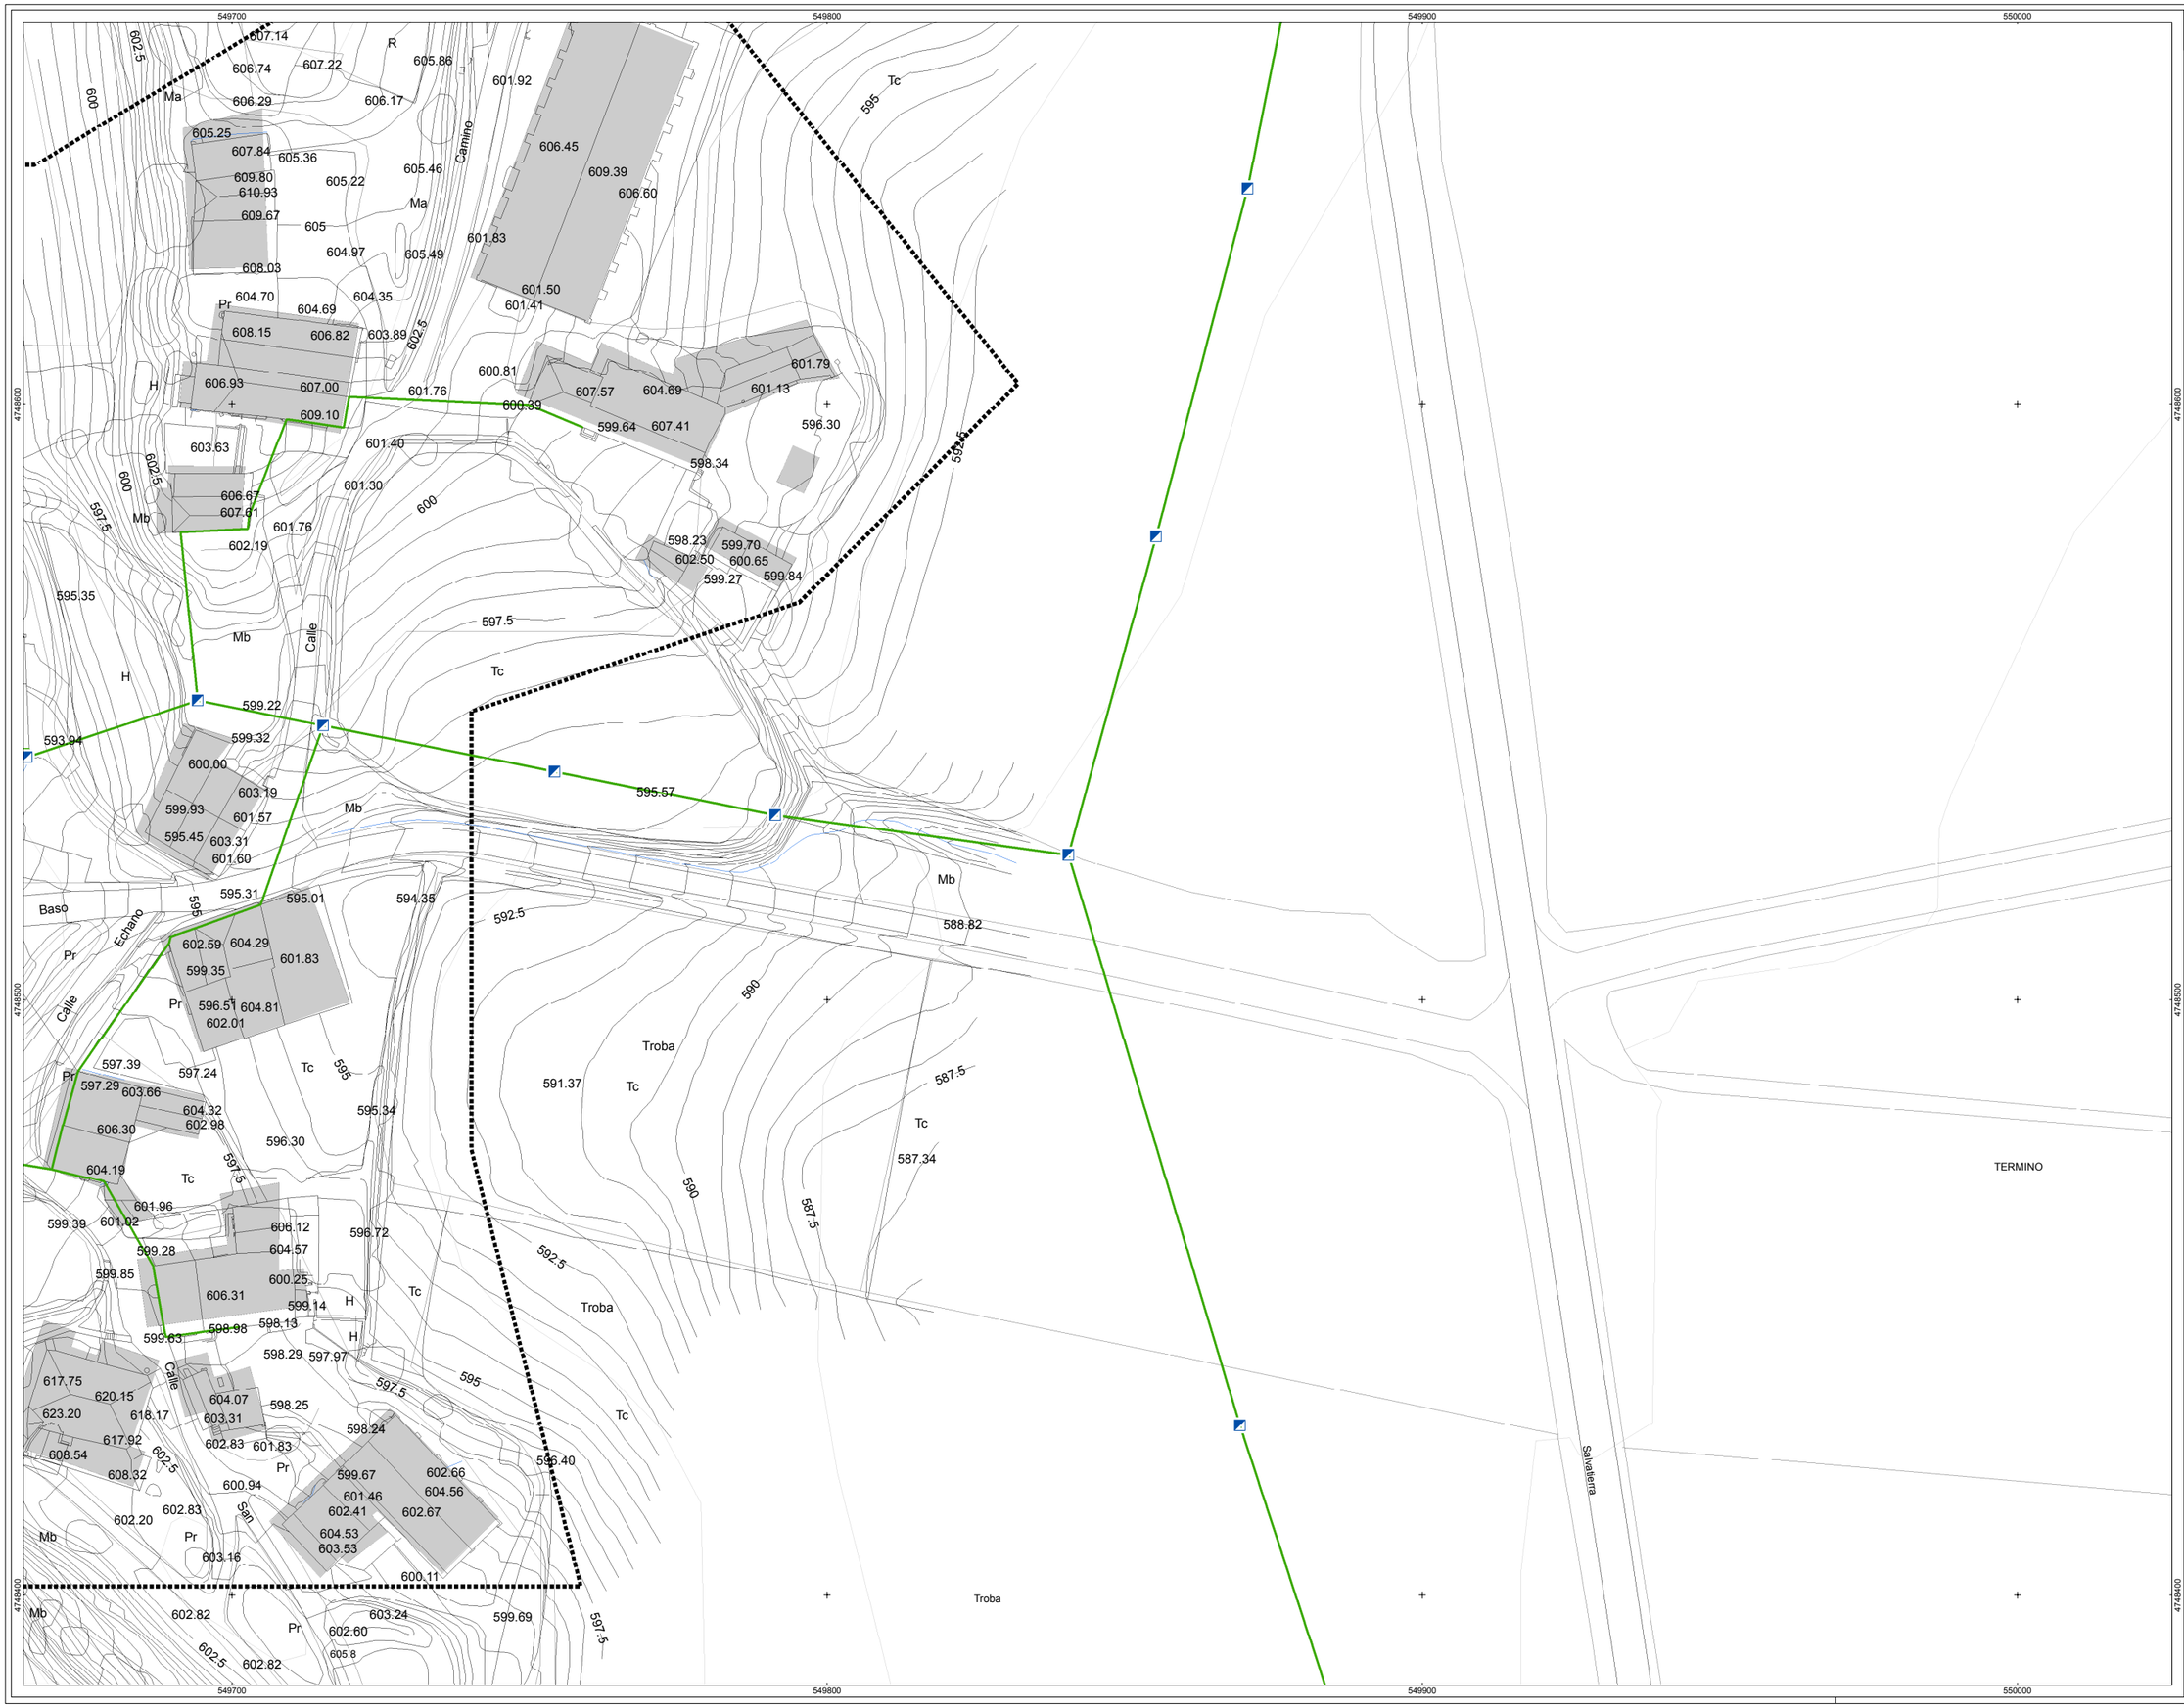

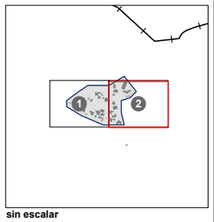

sin escalar

COMUNICACIONES TIPO

- NTE IER 20 REGISTRO
- POSTE

TIPO DE RED

- AÉREA
- SUBTERRÁNEA

P INFORMACIÓN DERIVADA DE PROYECTO

LIMITE CASCO URBANO

zk nº	AHI-186/09-KS5
data fecha	JUNIO 2010
proyektua proyecto	INVENTARIO DE REDES DE ABASTECIMIENTO, SANEAMIENTO, PAVIMENTACIÓN Y CANALIZACIONES DE ELECTRICIDAD, ALUMBRADO, COMUNICACIONES Y GAS PARA SU INCLUSIÓN EN EL PLANEAMIENTO URBANISTICO DE SAN MILLÁN
planoa plano	MAPA DE LA RED DE COMUNICACIONES DEL NÚCLEO DE LUZURIAGA
sustatzaile a promotor	Arabako Foru Aldundia Diputación Foral de Álava — Toki Administrazioaren eta Lurralde Ordenaren Saila Departamento de Administración Local y Equilibrio Territorial — Hirigintza Zerbitzua Servicio de Urbanismo
kokalekua situación	T.M. DE SAN MILLÁN
eskala escala	A1: 1/500 A3: 1/1.000 0 5 10 20 30 mts
berrikuspena revisión	rev 0.0
plano zk nº plano	LUZ-02
orria zk nº hoja	02-02
inbentario aren data fecha de inventario	JUNIO 2010

geotech
CONSULTORA MEDIOAMBIENTAL
www.infogeotech.com

Parque Tecnológico de Araba
c/ Albert Einstein, 44
01510 Miñano - Araba
Tlf: 945010949 - Fax: 945010948
mail: info@infogeotech.com
url: www.infogeotech.com