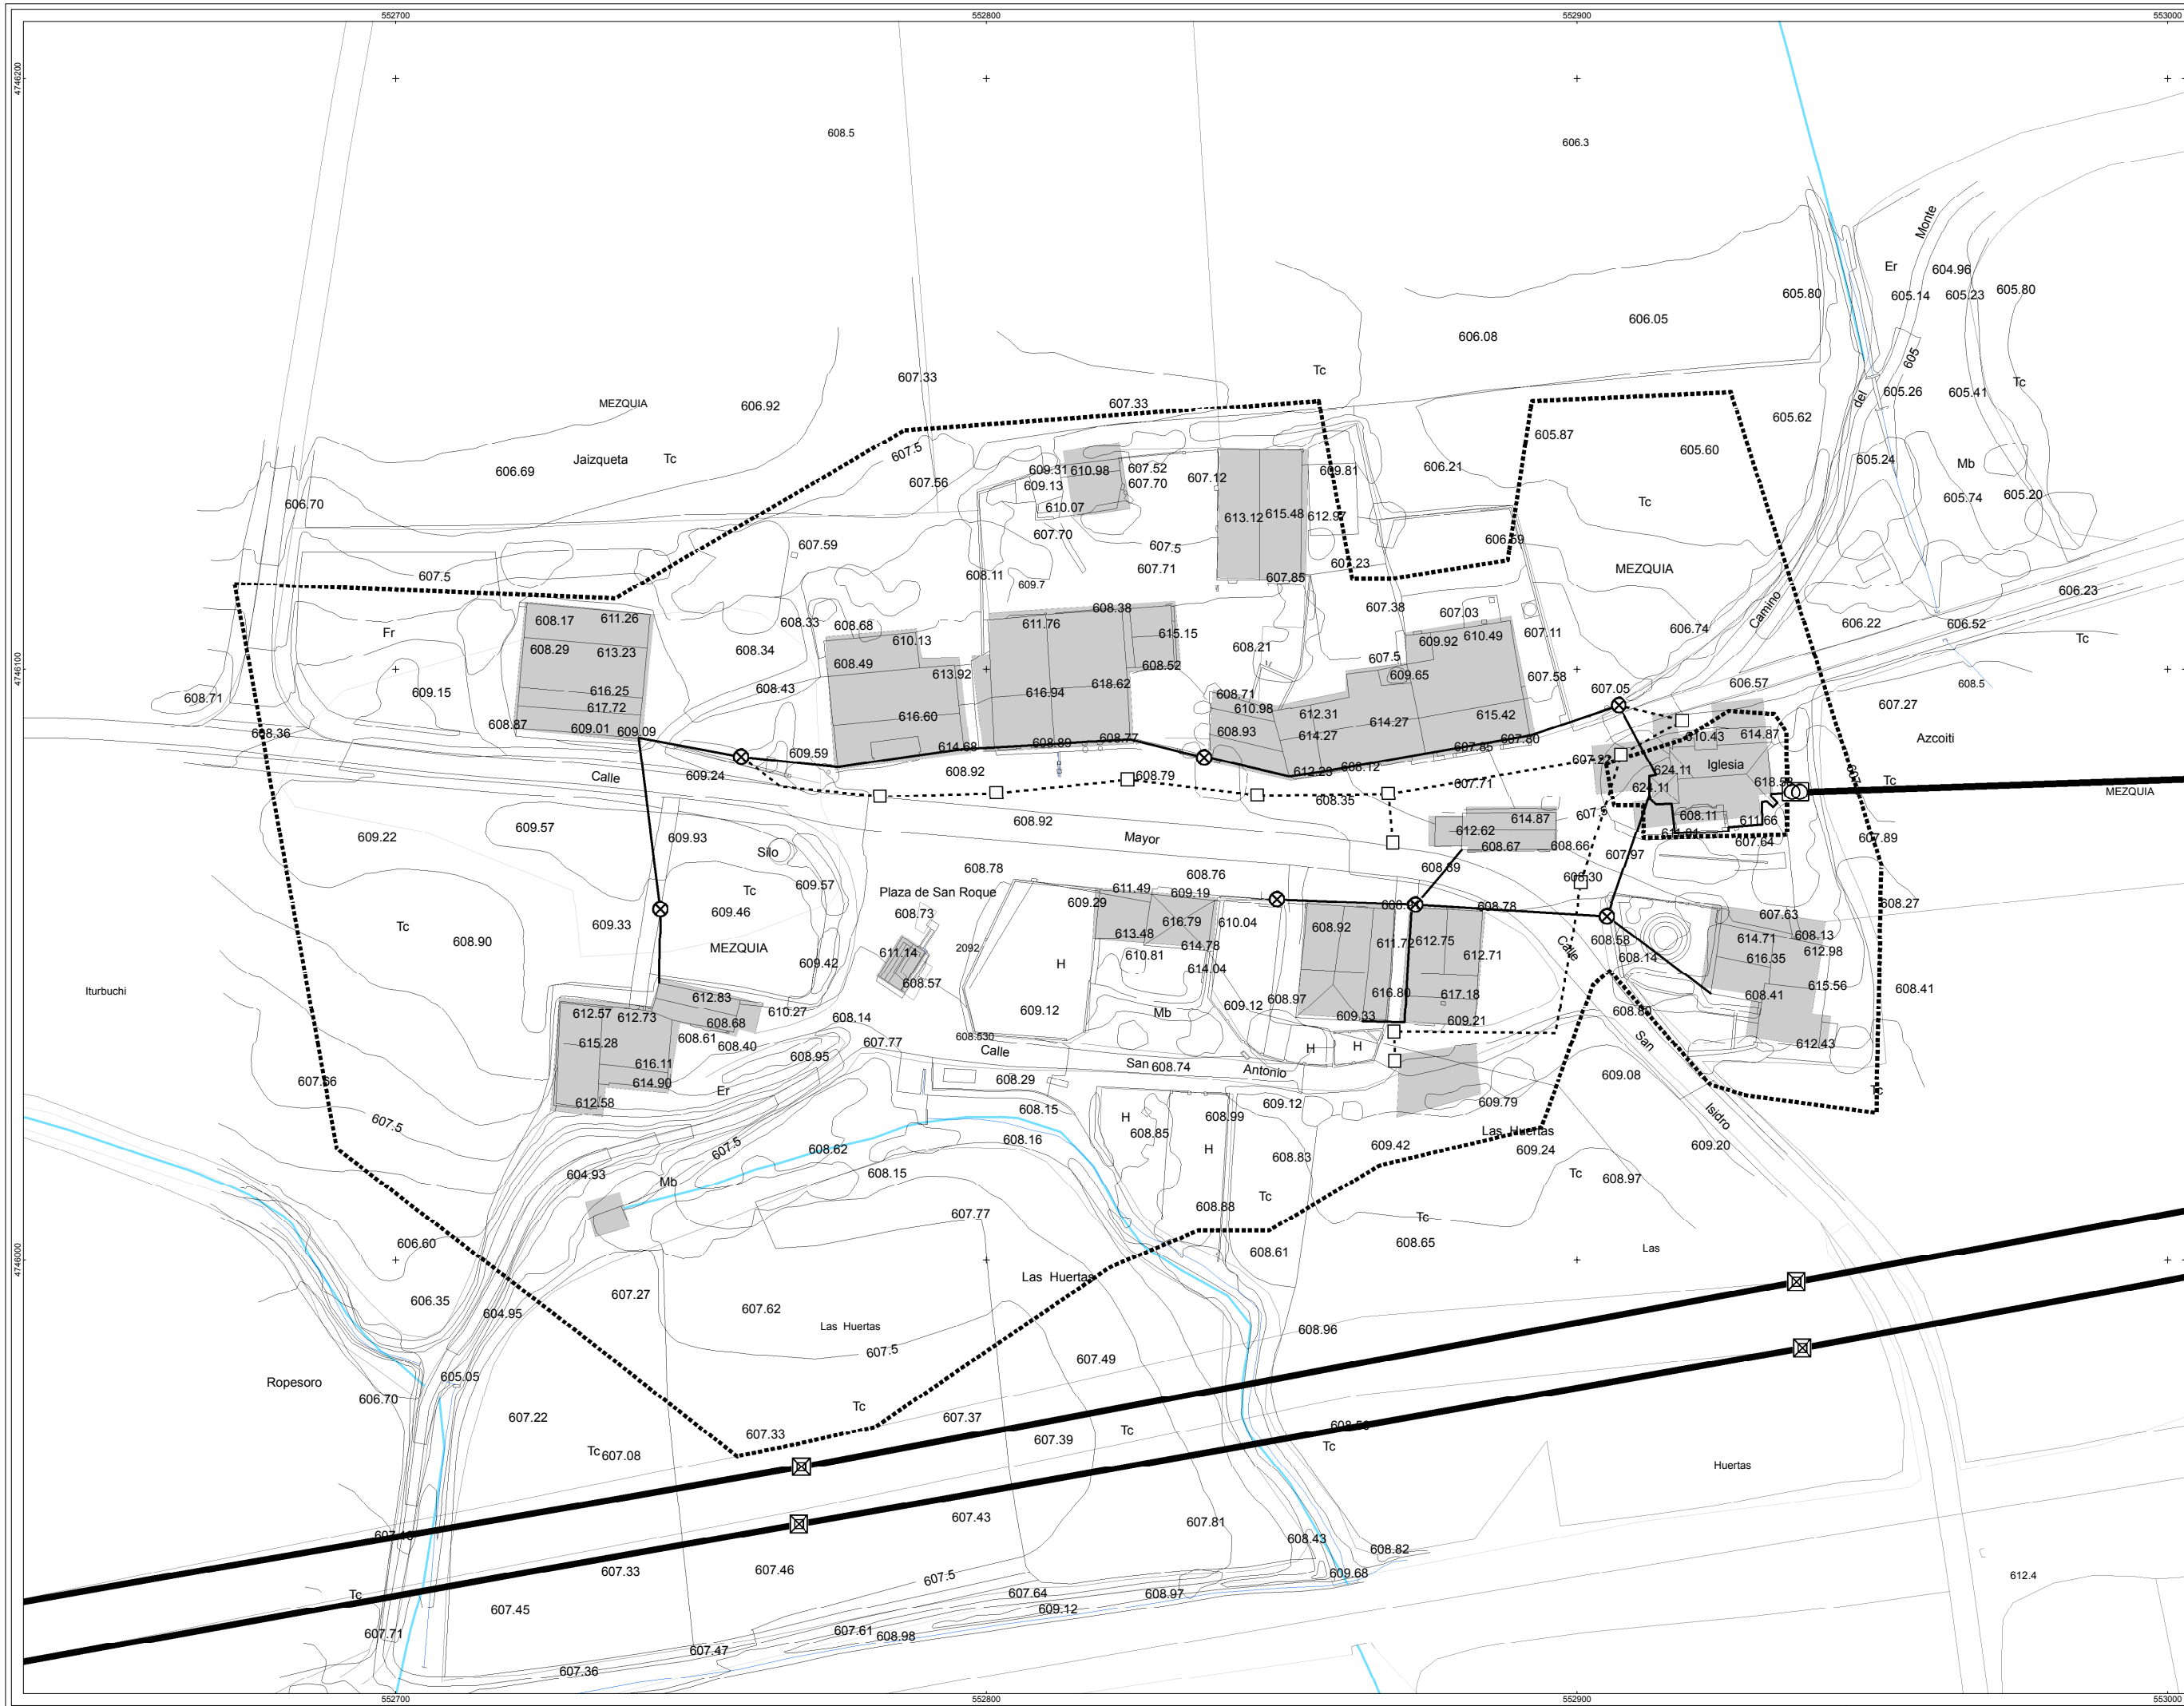


- sin escalar
- DESCRIPCIÓN**
- ☐ NTE IER 20 REGISTRO
 - ☒ POSTE
 - ☒ TORRE
 - ☒ TRANSFORMADOR
 - ☐ TUBO SOTERRADO
- TENSIÓN, TENDIDO**
- ALTA, AÉREA**
 - ALTA, SUBTERRÁNEA**
 - BAJA, AÉREA**
 - BAJA, SUBTERRÁNEA**

INFORMACIÓN
DERIVADA DE PROYECTO

LÍMITE
CASCO URBANO

AHI-186/09-KS5

JUNIO 2010

INVENTARIO DE REDES DE ABASTECIMIENTO, SANEAMIENTO, PAVIMENTACIÓN Y CANALIZACIONES DE ELECTRICIDAD, ALUMBRADO, COMUNICACIONES Y GAS PARA SU INCLUSIÓN EN EL PLANEAMIENTO URBANÍSTICO DE SAN MILLÁN

MAPA DE LA RED ELÉCTRICA DEL NÚCLEO DE MEZKIA

Elaborado por: **Geotech Consultoría Medioambiental**

Trabajo desarrollado en el marco del convenio de colaboración entre:

- El Ayuntamiento de San Millán de la Gorda**
- El Departamento de Administración Local y Equipos Territoriales**

T.M. DE SAN MILLÁN

A1: 1/500
A3: 1/1.000

0 5 10 20 30 mts

rev 0.0

MEZ-01

01-01

JUNIO 2010

geotech
CONSULTORÍA MEDIOAMBIENTAL
www.infogetech.com

Parque Tecnológico de Araba
c/ Albert Einstein, 44
01510 Miñano - Araba
Tlf: 945010949 - Fax: 945010948
mail: info@infogetech.com
url: www.infogetech.com