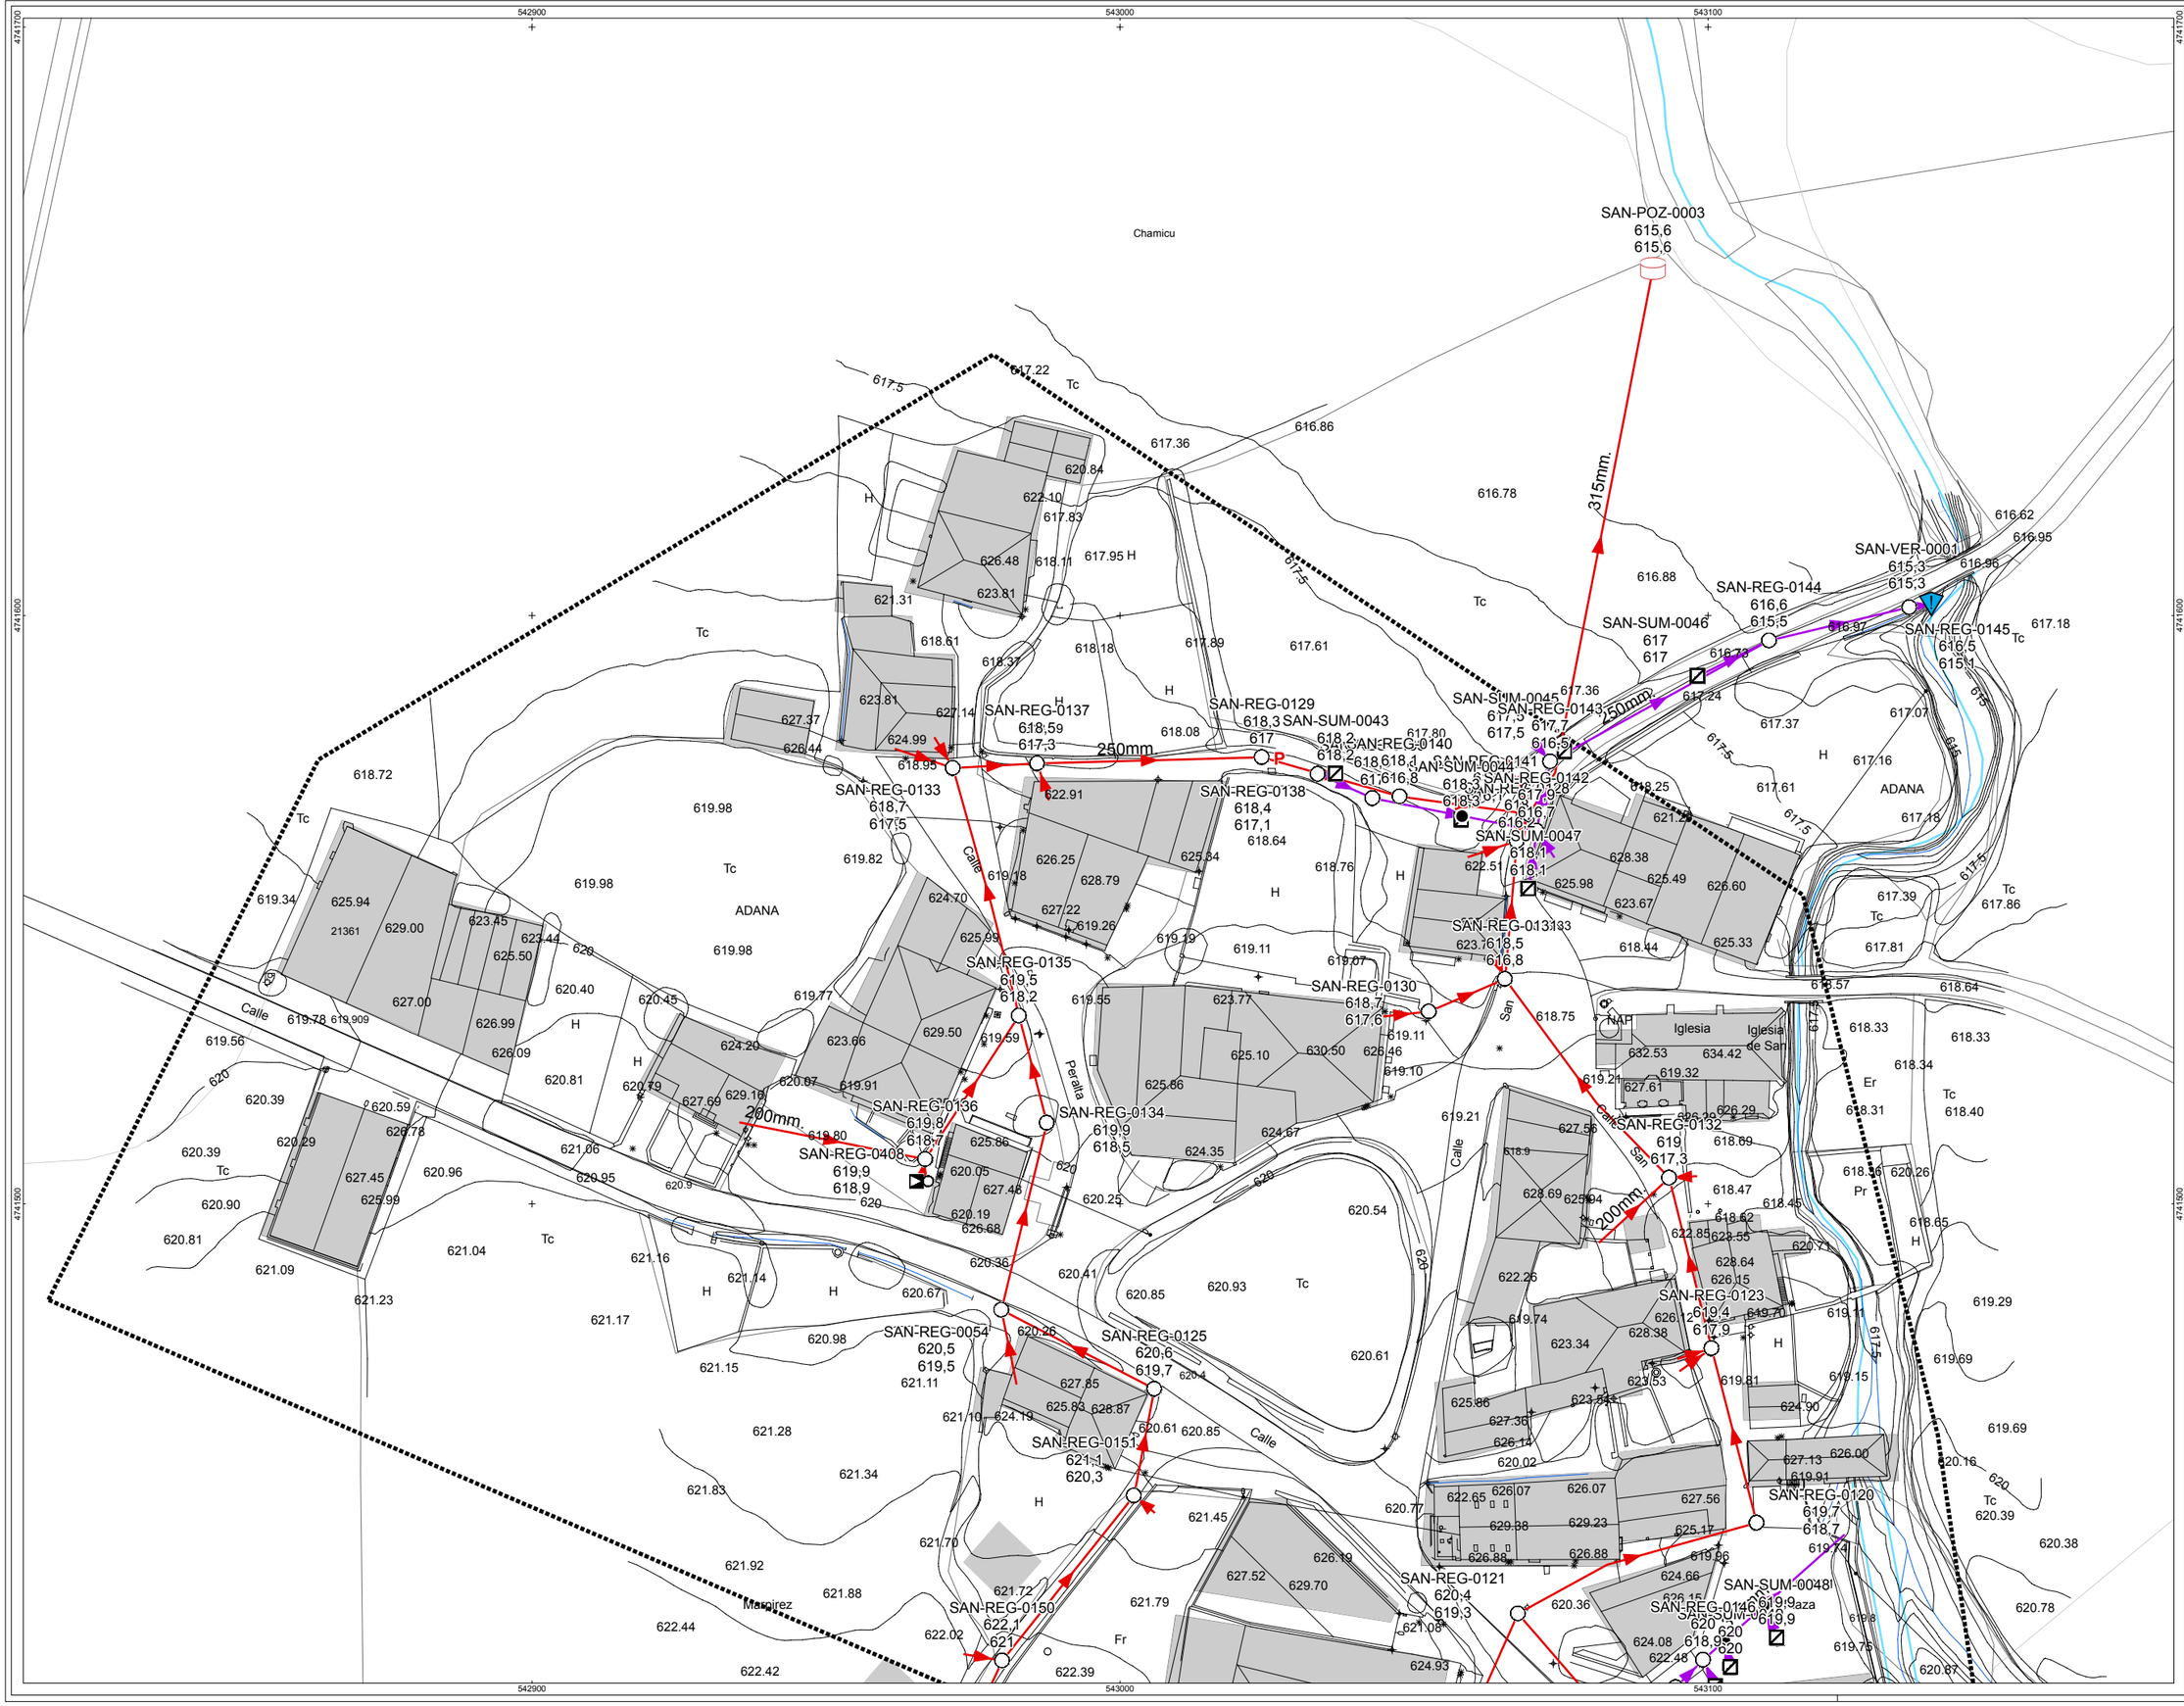

sin escalar

DESCRIPCIÓN

- NODO SUBTERRÁNEO
- NTE ISA 12 CÁMARA DE DESCARGA
- NTE ISA 13 SUMIDERO
- NTE ISA 14 POZO DE REGISTRO
- POZO SEPTICO
- PUNTO DE VERTIDO PLUVIALES

TIPO

- FECAL
- PLUVIAL

P INFORMACIÓN DERIVADA DE PROYECTO

LIMITE CASCO URBANO

AHI-186/09-KS5

JUNIO 2010

INVENTARIO DE REDES DE ABASTECIMIENTO, SANEAMIENTO, PAVIMENTACIÓN Y CANALIZACIONES DE ELECTRICIDAD, ALUMBRADO, COMUNICACIONES Y GAS PARA SU INCLUSIÓN EN EL PLANEAMIENTO URBANISTICO DE SAN MILLÁN

MAPA DE LA RED DE SANEAMIENTO DEL NÚCLEO DE ADANA

Foral Administrazioa
eta Lurralde Orekako Saila
Departamento de Administración
Local y Equilibrio Territorial
Hirugarren Zerbitzua
Servicio de Urbanismo

Kuadrilátero Foru Aldundia
Diputación Foral de Álava

T.M. DE SAN MILLÁN

A1: 1/500
A3: 1/1.000

0 5 10 20 30 mts

rev 0.0

ADA-01

01-02

JUNIO 2010

geotech
CONSULTORA MEDIOAMBIENTAL
www.infogeotech.com

Parque Tecnológico de Araba
c/ Albert Einstein, 44
01510 Miñano - Araba
Tlf: 945010949 - Fax: 945010948
mail: info@infogeotech.com
url: www.infogeotech.com