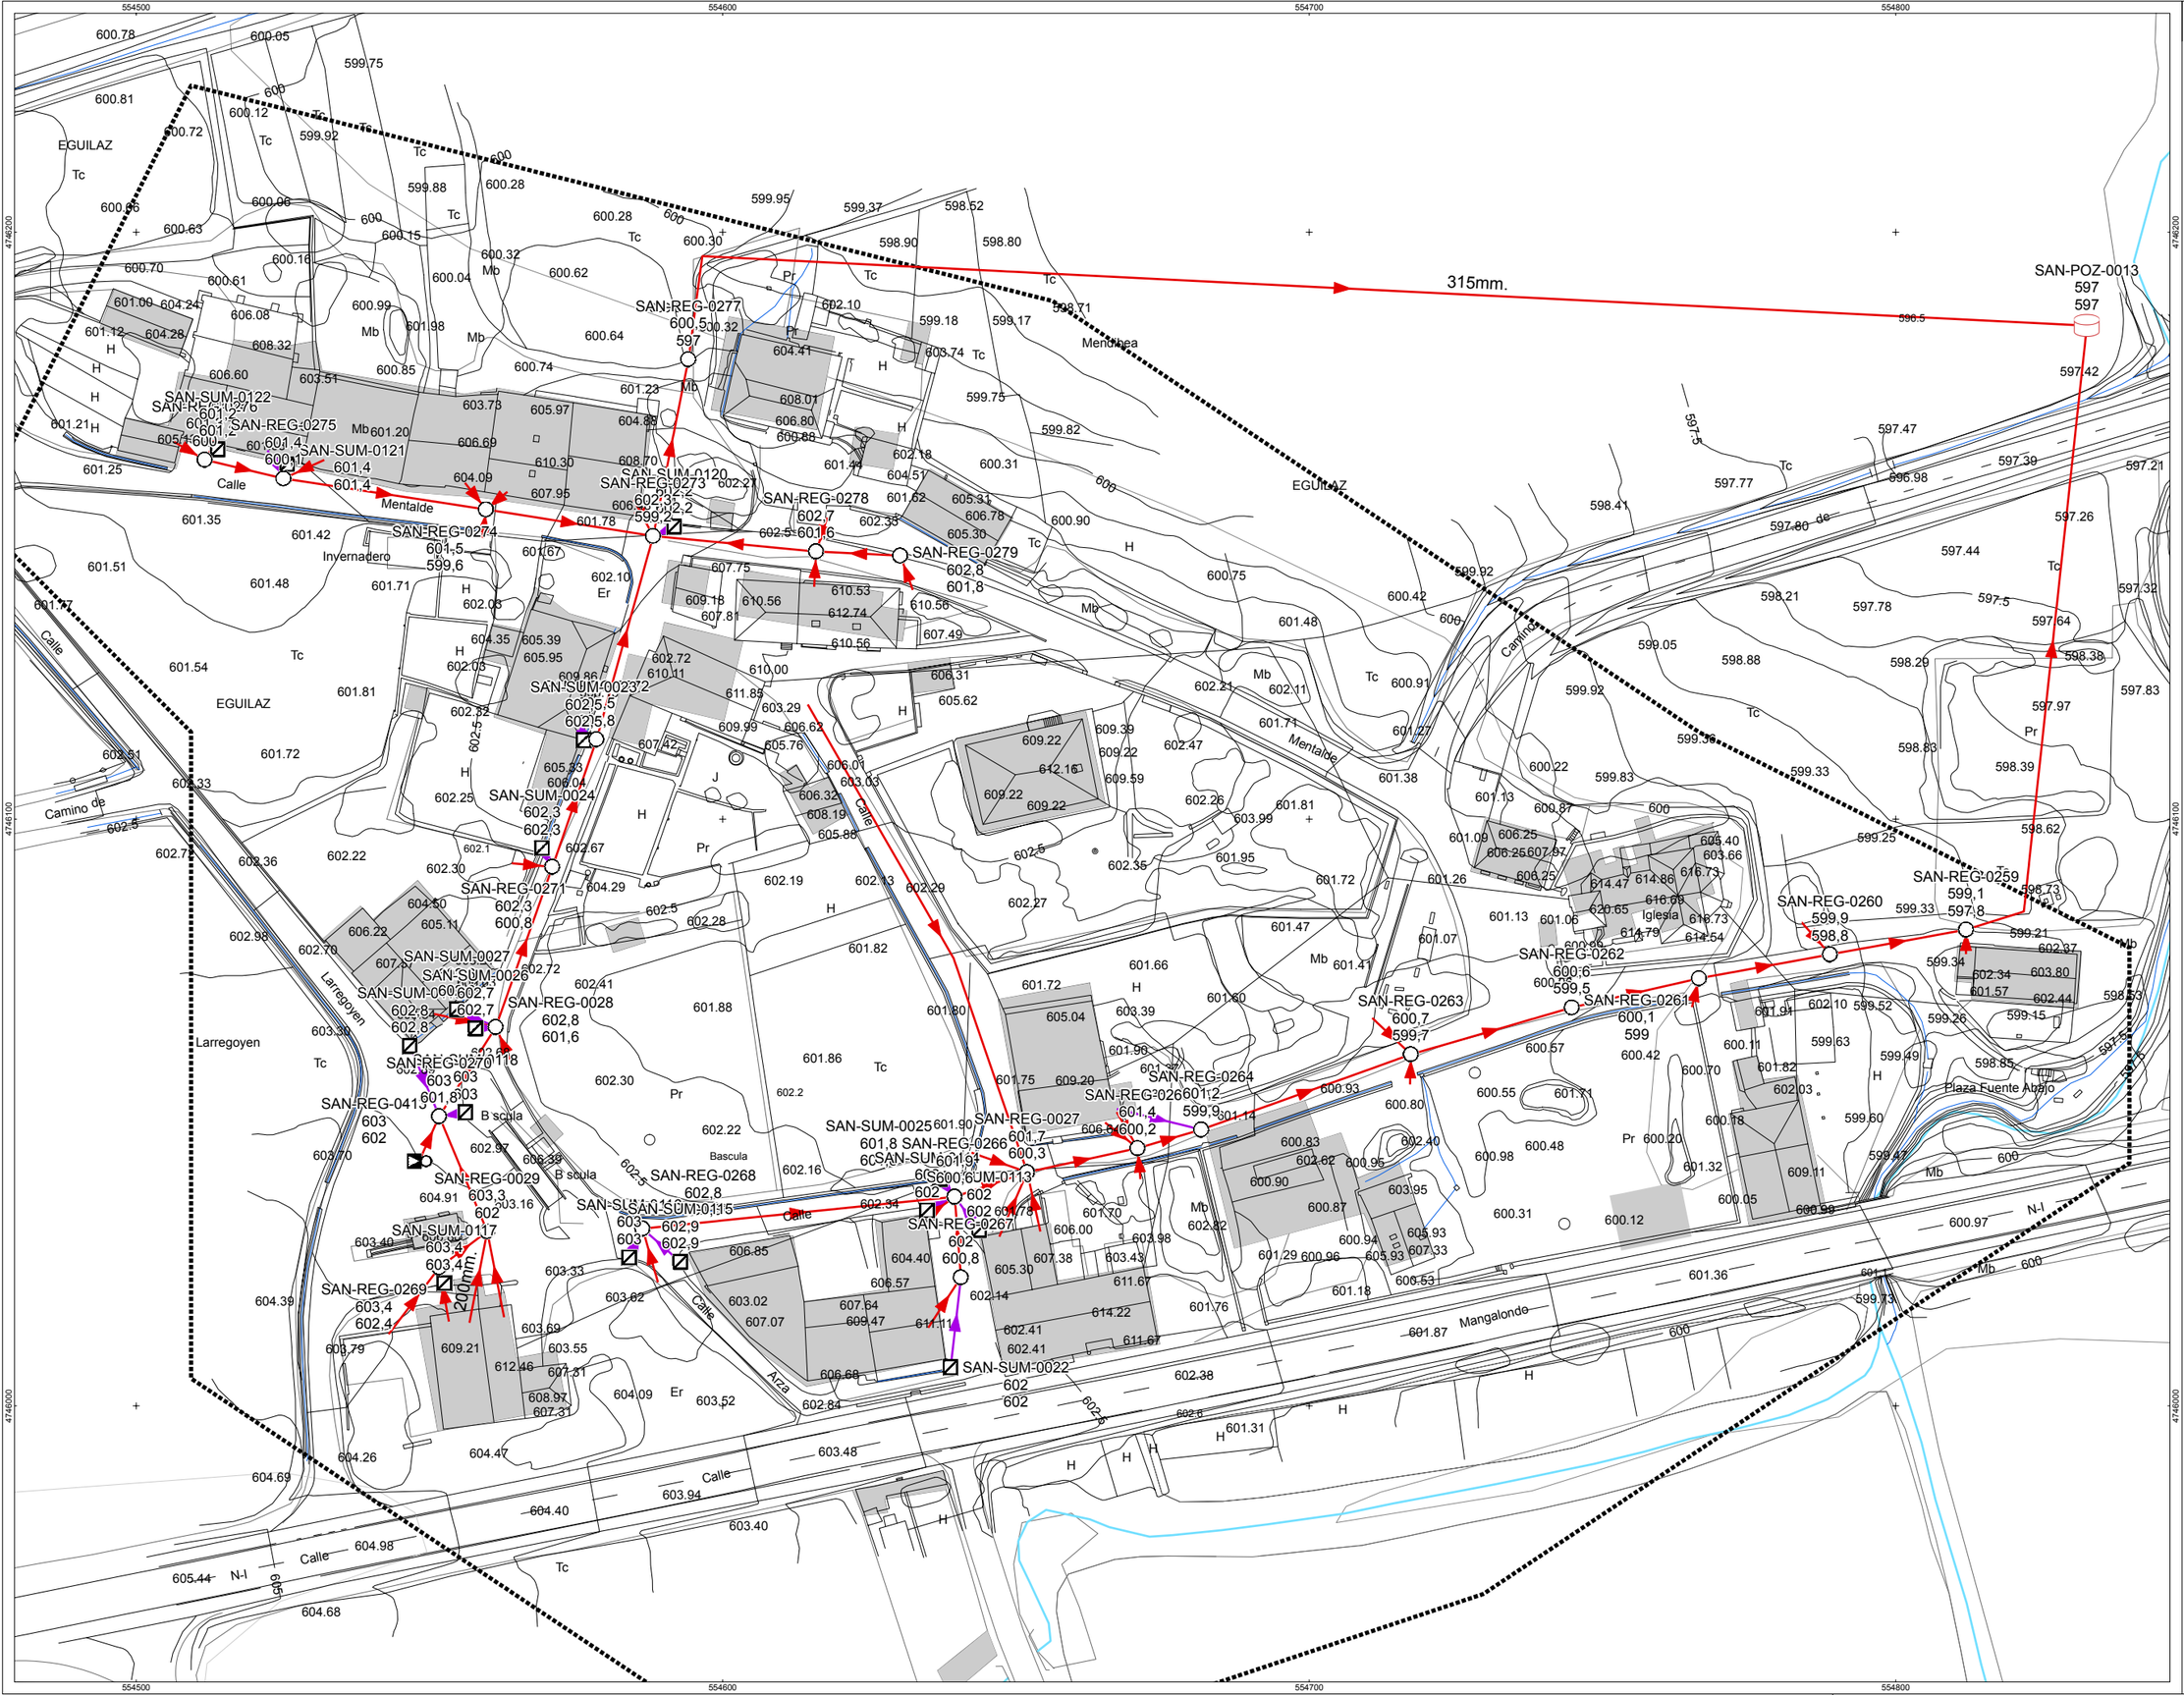

erreferentzia mapa
mapa de referencia

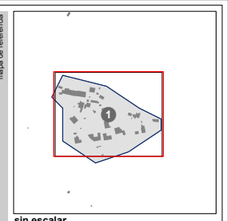

sin escalar

DESCRIPCIÓN

- NODO SUBTERRÁNEO
- NTE ISA 12 CÁMARA DE DESCARGA
- NTE ISA 13 SUMIDERO
- NTE ISA 14 POZO DE REGISTRO
- POZO SEPTICO
- PUNTO DE VERTIDO PLUVIALES

TIPO

- FECAL
- PLUVIAL

legenda
leyenda

P INFORMACIÓN DERIVADA DE PROYECTO

LIMITE CASCO URBANO

oharrak
observaciones

zk
nº: AHI-186/09-KS5

data
fecha: JUNIO 2010

proiektua
proyecto: INVENTARIO DE REDES DE ABASTECIMIENTO, SANEAMIENTO, PAVIMENTACIÓN Y CANALIZACIONES DE ELECTRICIDAD, ALUMBRADO, COMUNICACIONES Y GAS PARA SU INCLUSIÓN EN EL PLANEAMIENTO URBANISTICO DE SAN MILLÁN

planeko plano: MAPA DE LA RED DE SANEAMIENTO DEL NÚCLEO DE EGUILAZ

sustatzailea
promotor: Arabako Foru Aldundia / Diputación Foral de Álava — Tokiko Administrazioen eta Lurralde Orekaren Saila / Departamento de Administración Local y Equilibrio Territorial — Ingurune Zerbitzua / Servicio de Urbanismo

kokalekua
situación: T.M. DE SAN MILLÁN

eskala
escala: A1: 1/500
A3: 1/1.000

0 5 10 20 30 mts

berrikuspena
revisión: rev 0.0

plano zk
nº plano: EGU-01

orria zk
nº hoja: 01-01

inbentarioaren data
fecha de inventario: JUNIO 2010

ahokularia
consultor:

geotech
CONSULTORA MEDIOAMBIENTAL
www.infogeotech.com
Parque Tecnológico de Araba
c/ Albert Einstein, 44
01510 Miñano - Araba
Tlf: 945010949 - Fax: 945010948
mail: info@infogeotech.com
url: www.infogeotech.com