


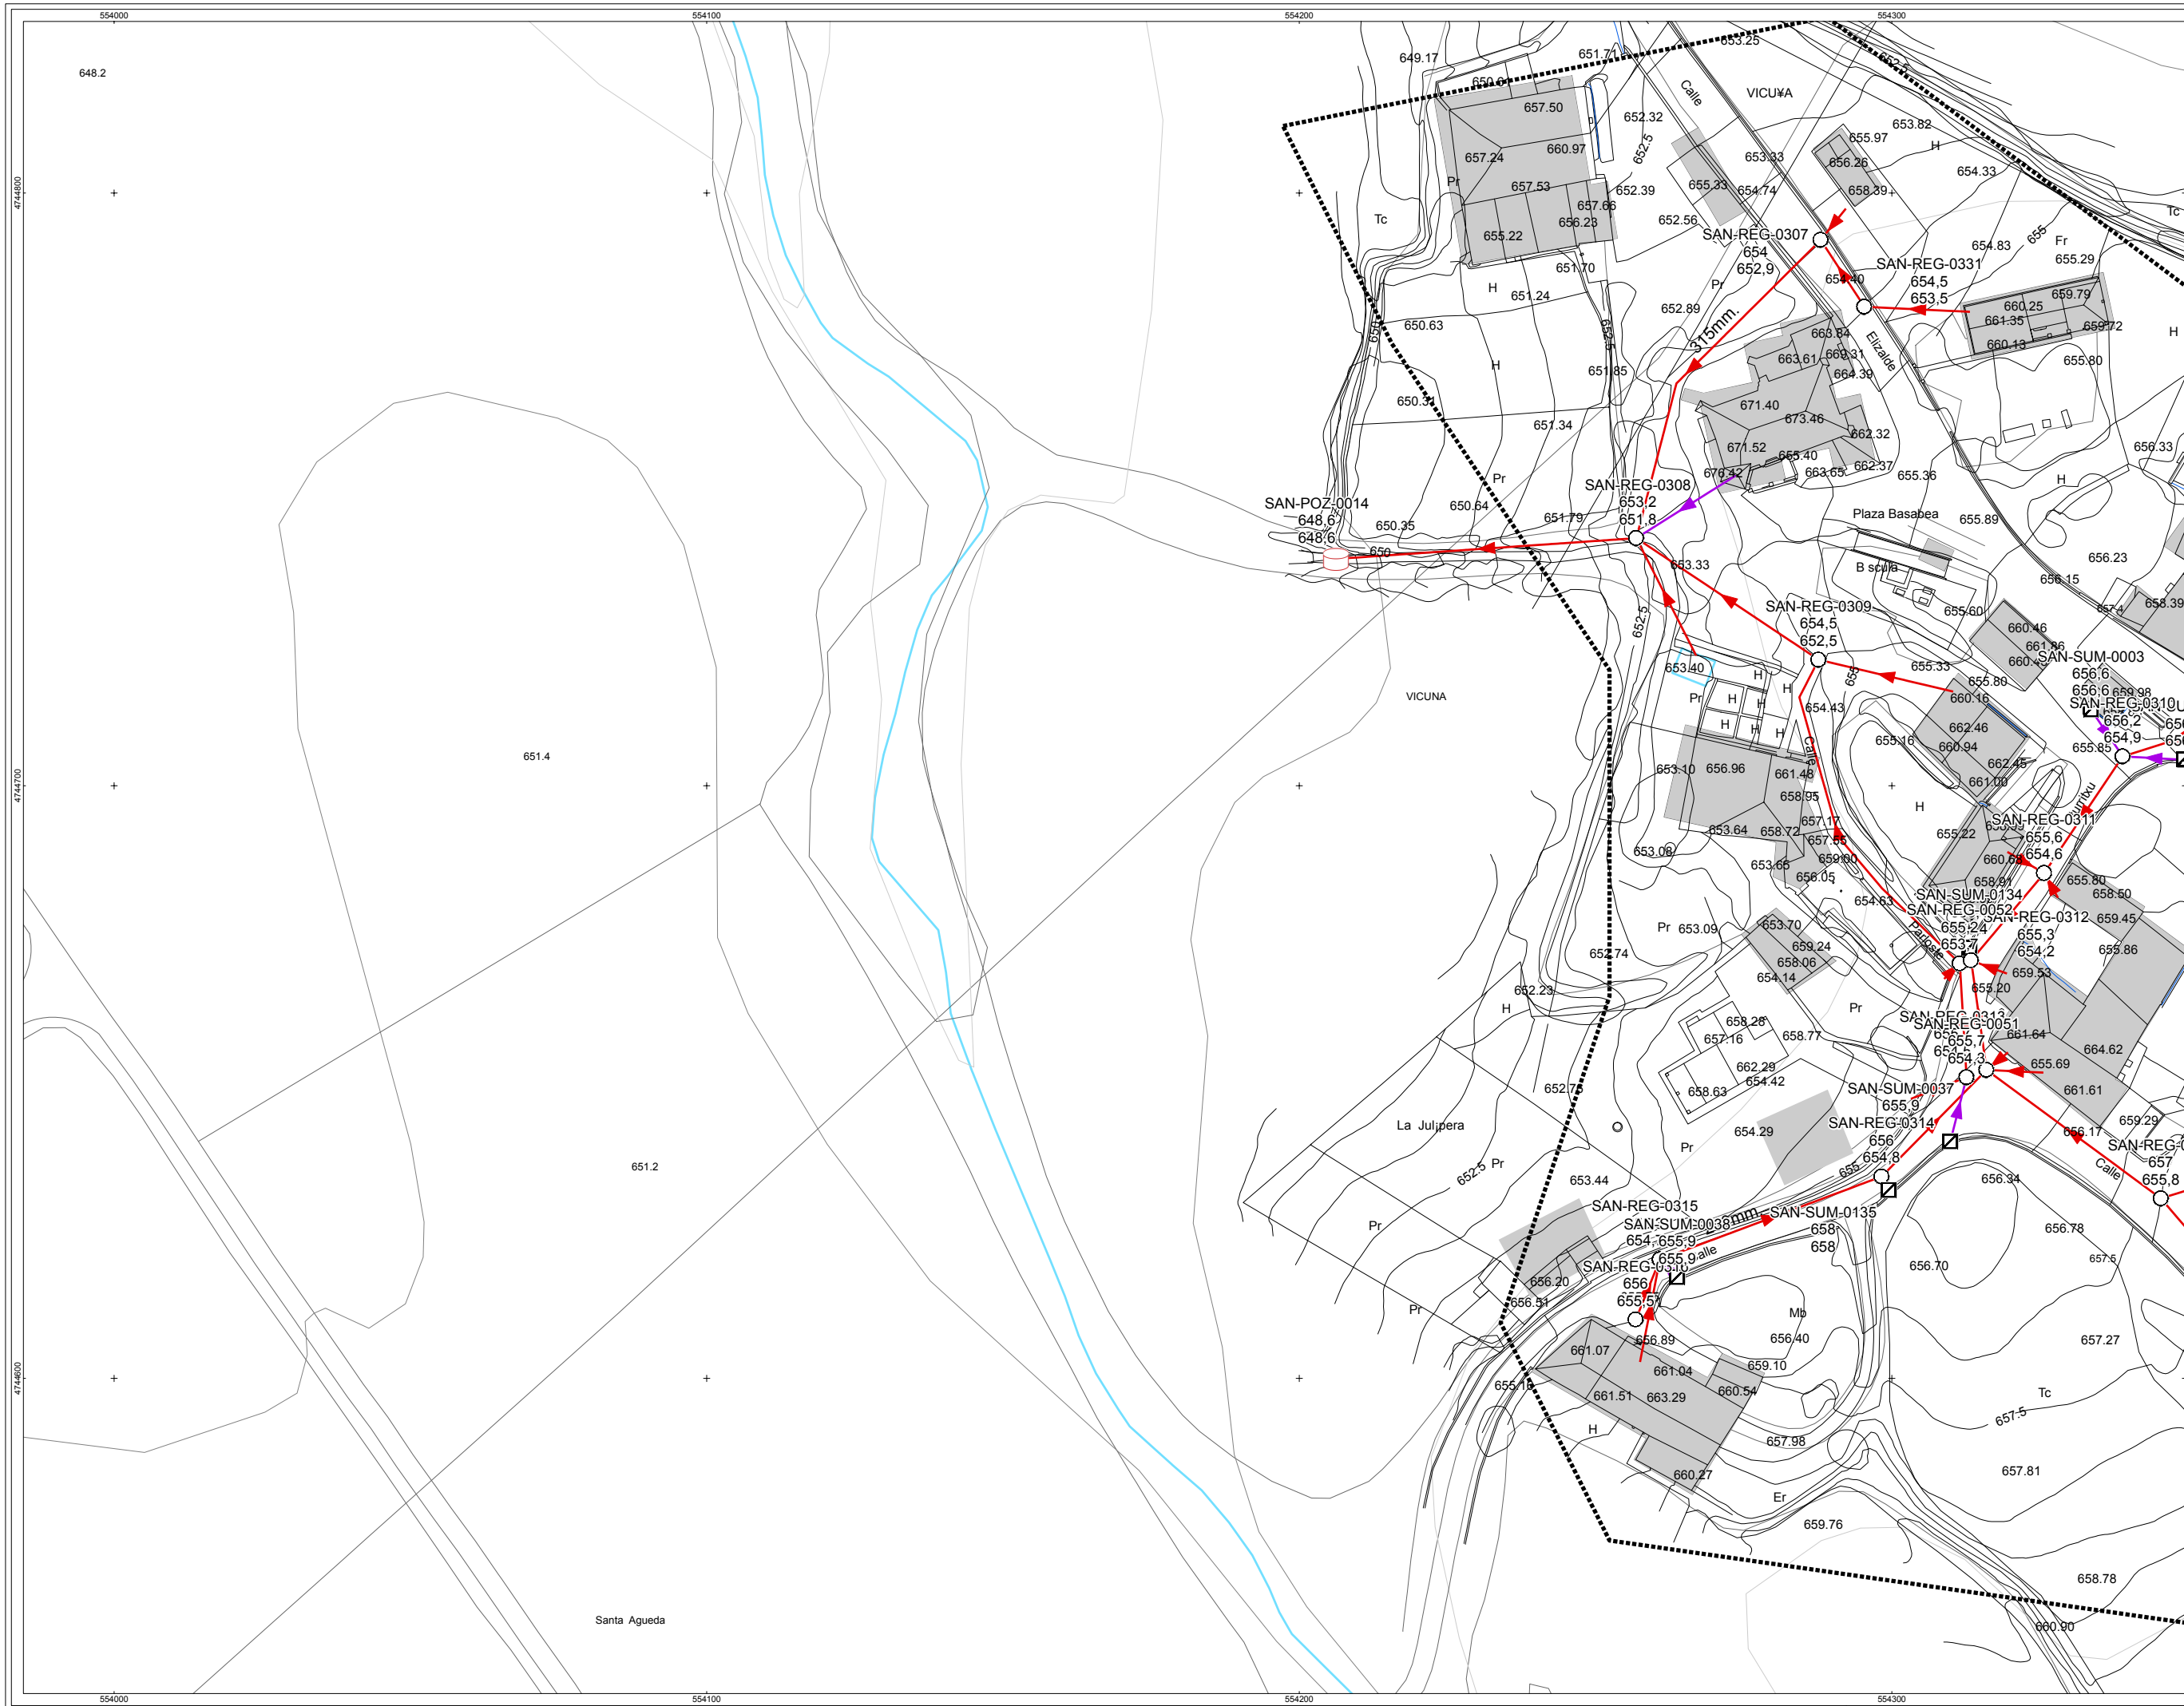

sin escalar

DESCRIPCIÓN

- NODO SUBTERRÁNEO
- ☐ NTE ISA 12 CÁMARA DE DESCARGA
- ☐ NTE ISA 13 SUMIDERO
- NTE ISA 14 POZO DE REGISTRO
- ☐ POZO SEPTICO
- ▼ PUNTO DE VERTIDO PLUVIALES

TIPO

- ➔ FECAL
- ➔ PLUVIAL

INFORMACIÓN

- P DERIVADA DE PROYECTO
- LIMITE CASCO URBANO

AHI-186/09-KS5

JUNIO 2010

INVENTARIO DE REDES DE ABASTECIMIENTO, SANEAMIENTO, PAVIMENTACIÓN Y CANALIZACIONES DE ELECTRICIDAD, ALUMBRADO, COMUNICACIONES Y GAS PARA SU INCLUSIÓN EN EL PLANEAMIENTO URBANÍSTICO DE SAN MILLÁN

MAPA DE LA RED DE SANEAMIENTO DEL NÚCLEO DE VICUÑA

T.M. DE SAN MILLÁN

A1: 1/500
A3: 1/1.000

0 5 10 20 30 mts

rev 0.0

VIC-01

01-02

JUNIO 2010

geotech
CONSULTORIA MEDIOAMBIENTAL
www.infogetech.com

Parque Tecnológico de Araba
c/ Albert Einstein, 44
01510 Miñano - Araba
Tlf: 945010949 - Fax: 945010948
mail: info@infogetech.com
url: www.infogetech.com