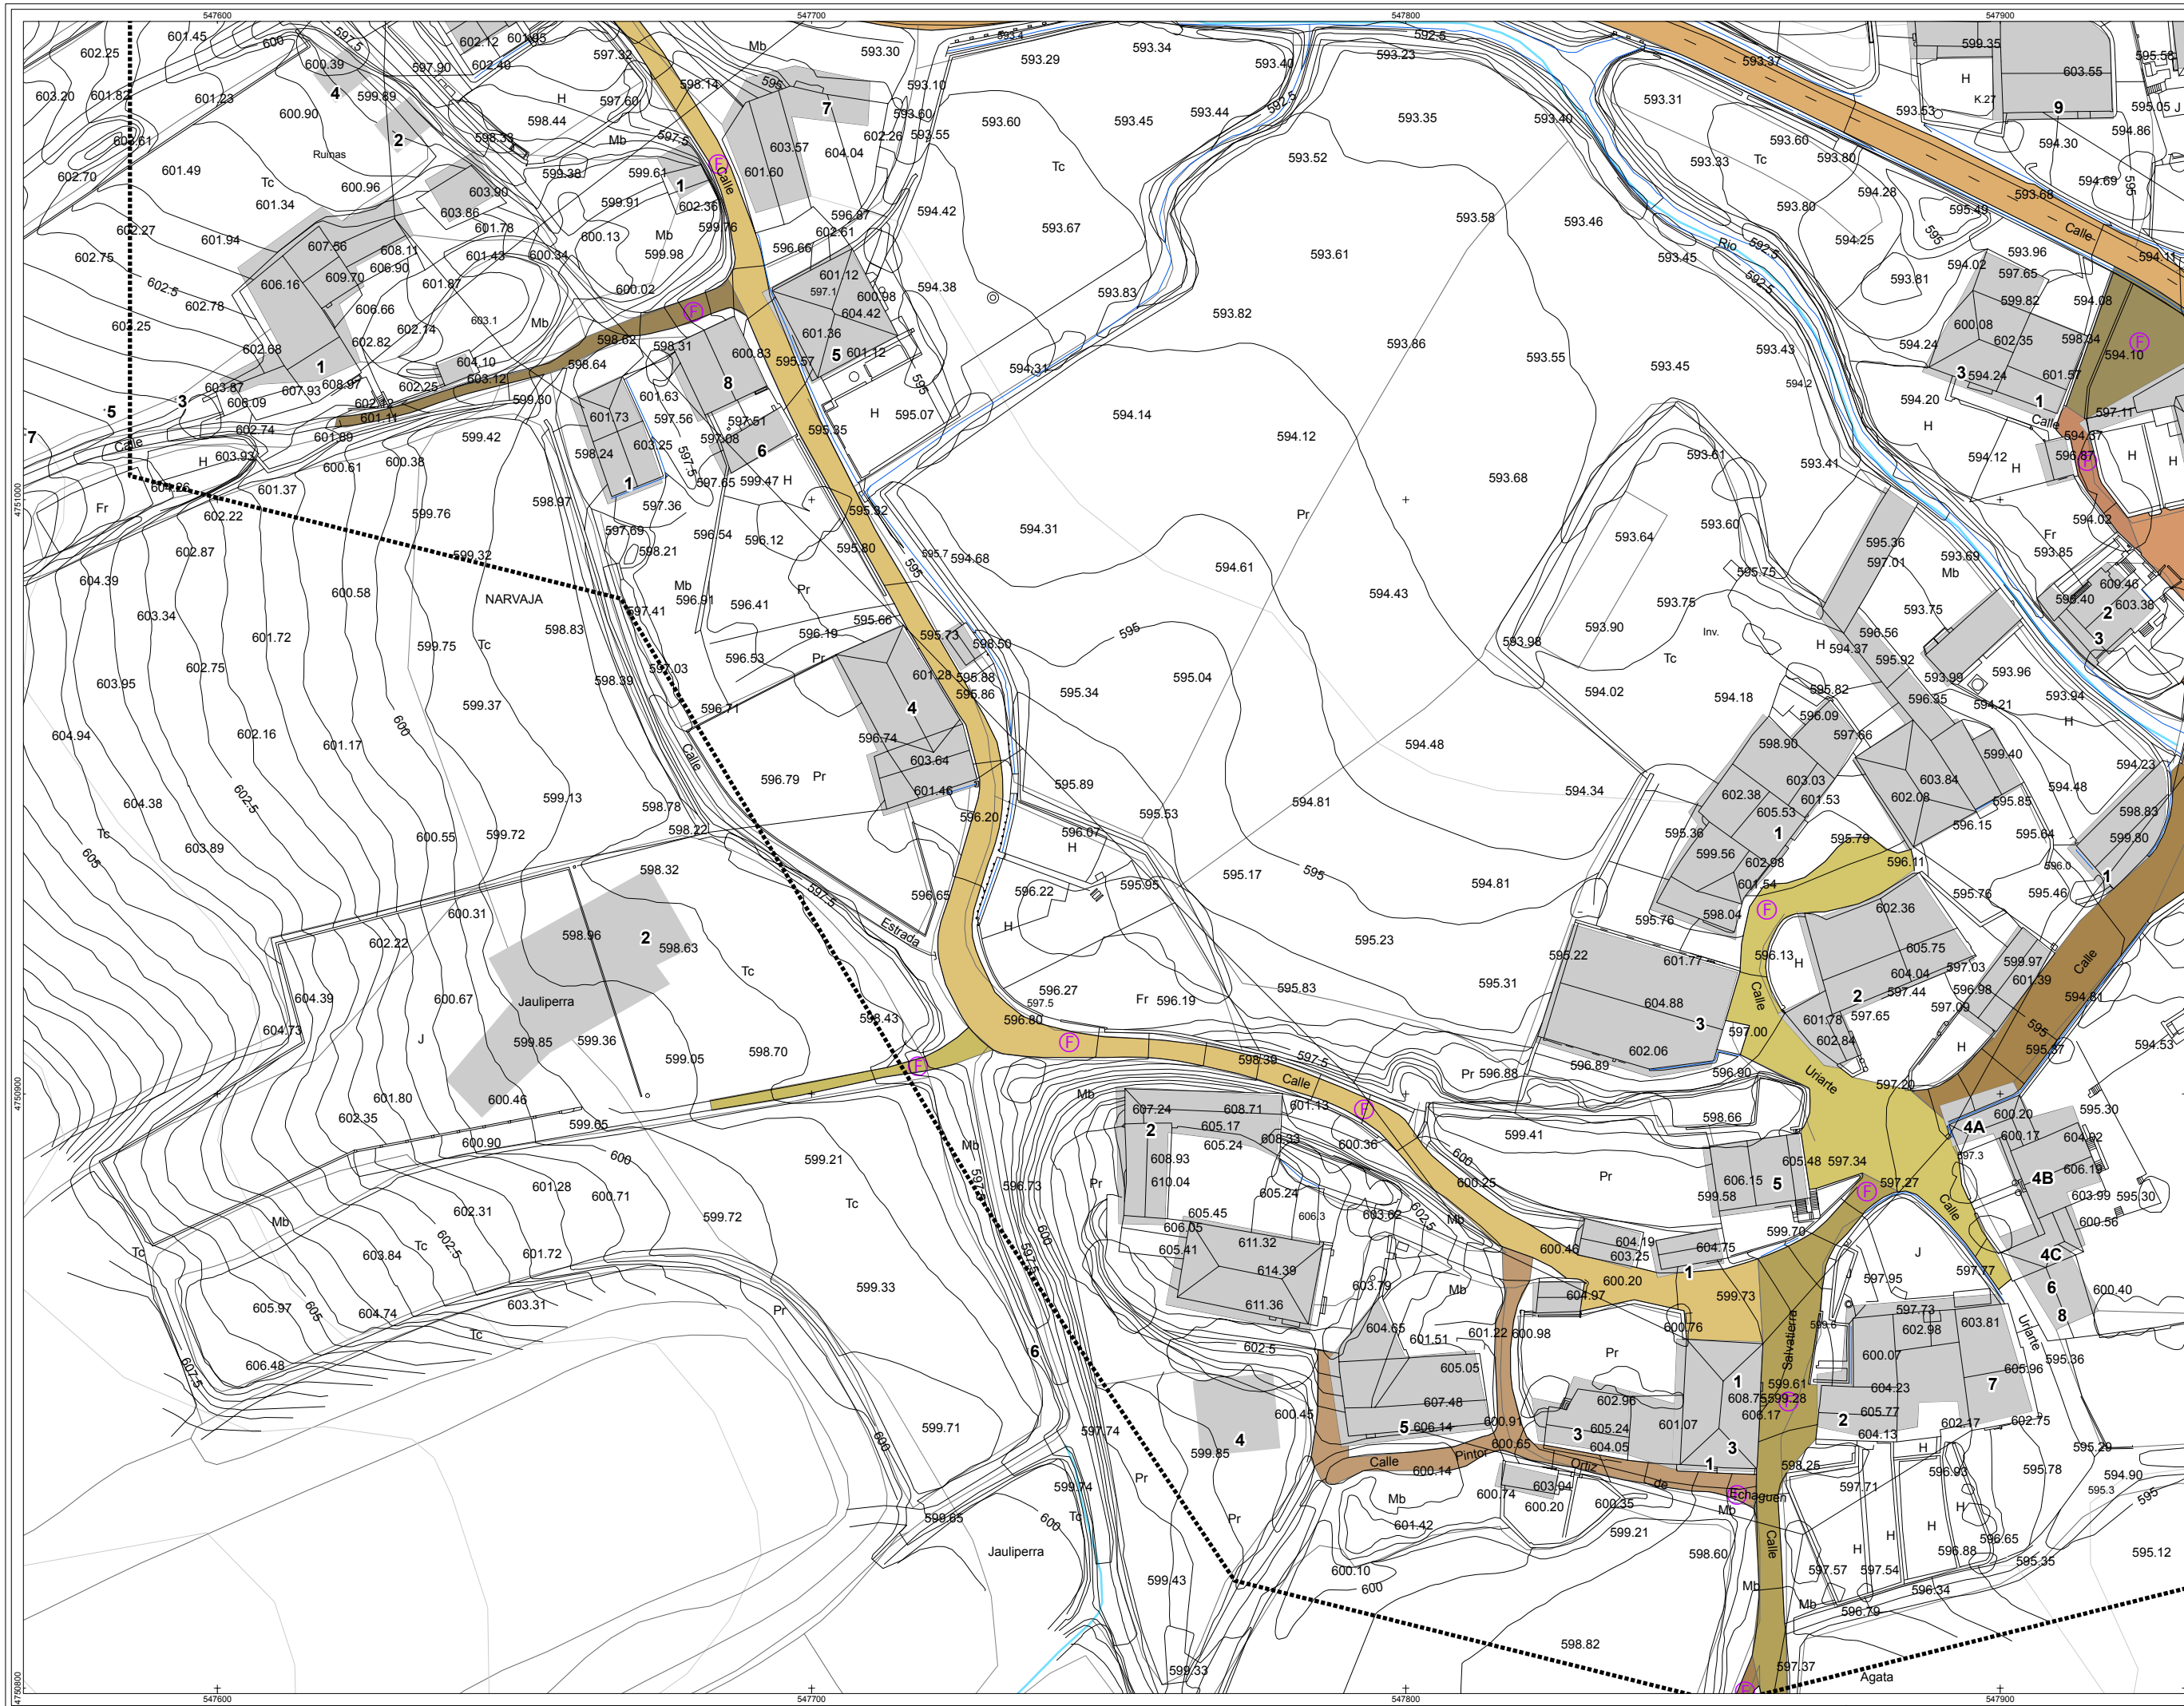


sin escalar

LIMITE CASCO URBANO

AHI-186/09-KS5

JUNIO 2010

INVENTARIO DE REDES DE ABASTECIMIENTO, SANEAMIENTO, PAVIMENTACION Y CANALIZACIONES DE ELECTRICIDAD, ALUMBRADO, COMUNICACIONES Y GAS PARA SU INCLUSION EN EL PLANEAMIENTO URBANISTICO DE SAN MILLAN

MAPA CALLEJERO DEL NUCLEO DE NARVAIZA

T.M. DE SAN MILLAN

A1: 1/500
A3: 1/1.000
0 5 10 20 30 mts

rev 0.0

NAR-03

03-05

JUNIO 2010



Parque Tecnológico de Araba
c/ Albert Einstein, 44
01510 Miñano - Araba
Tlf: 945010949 - Fax: 945010948
mail: info@infogetech.com
url: www.infogetech.com