


sin escalar

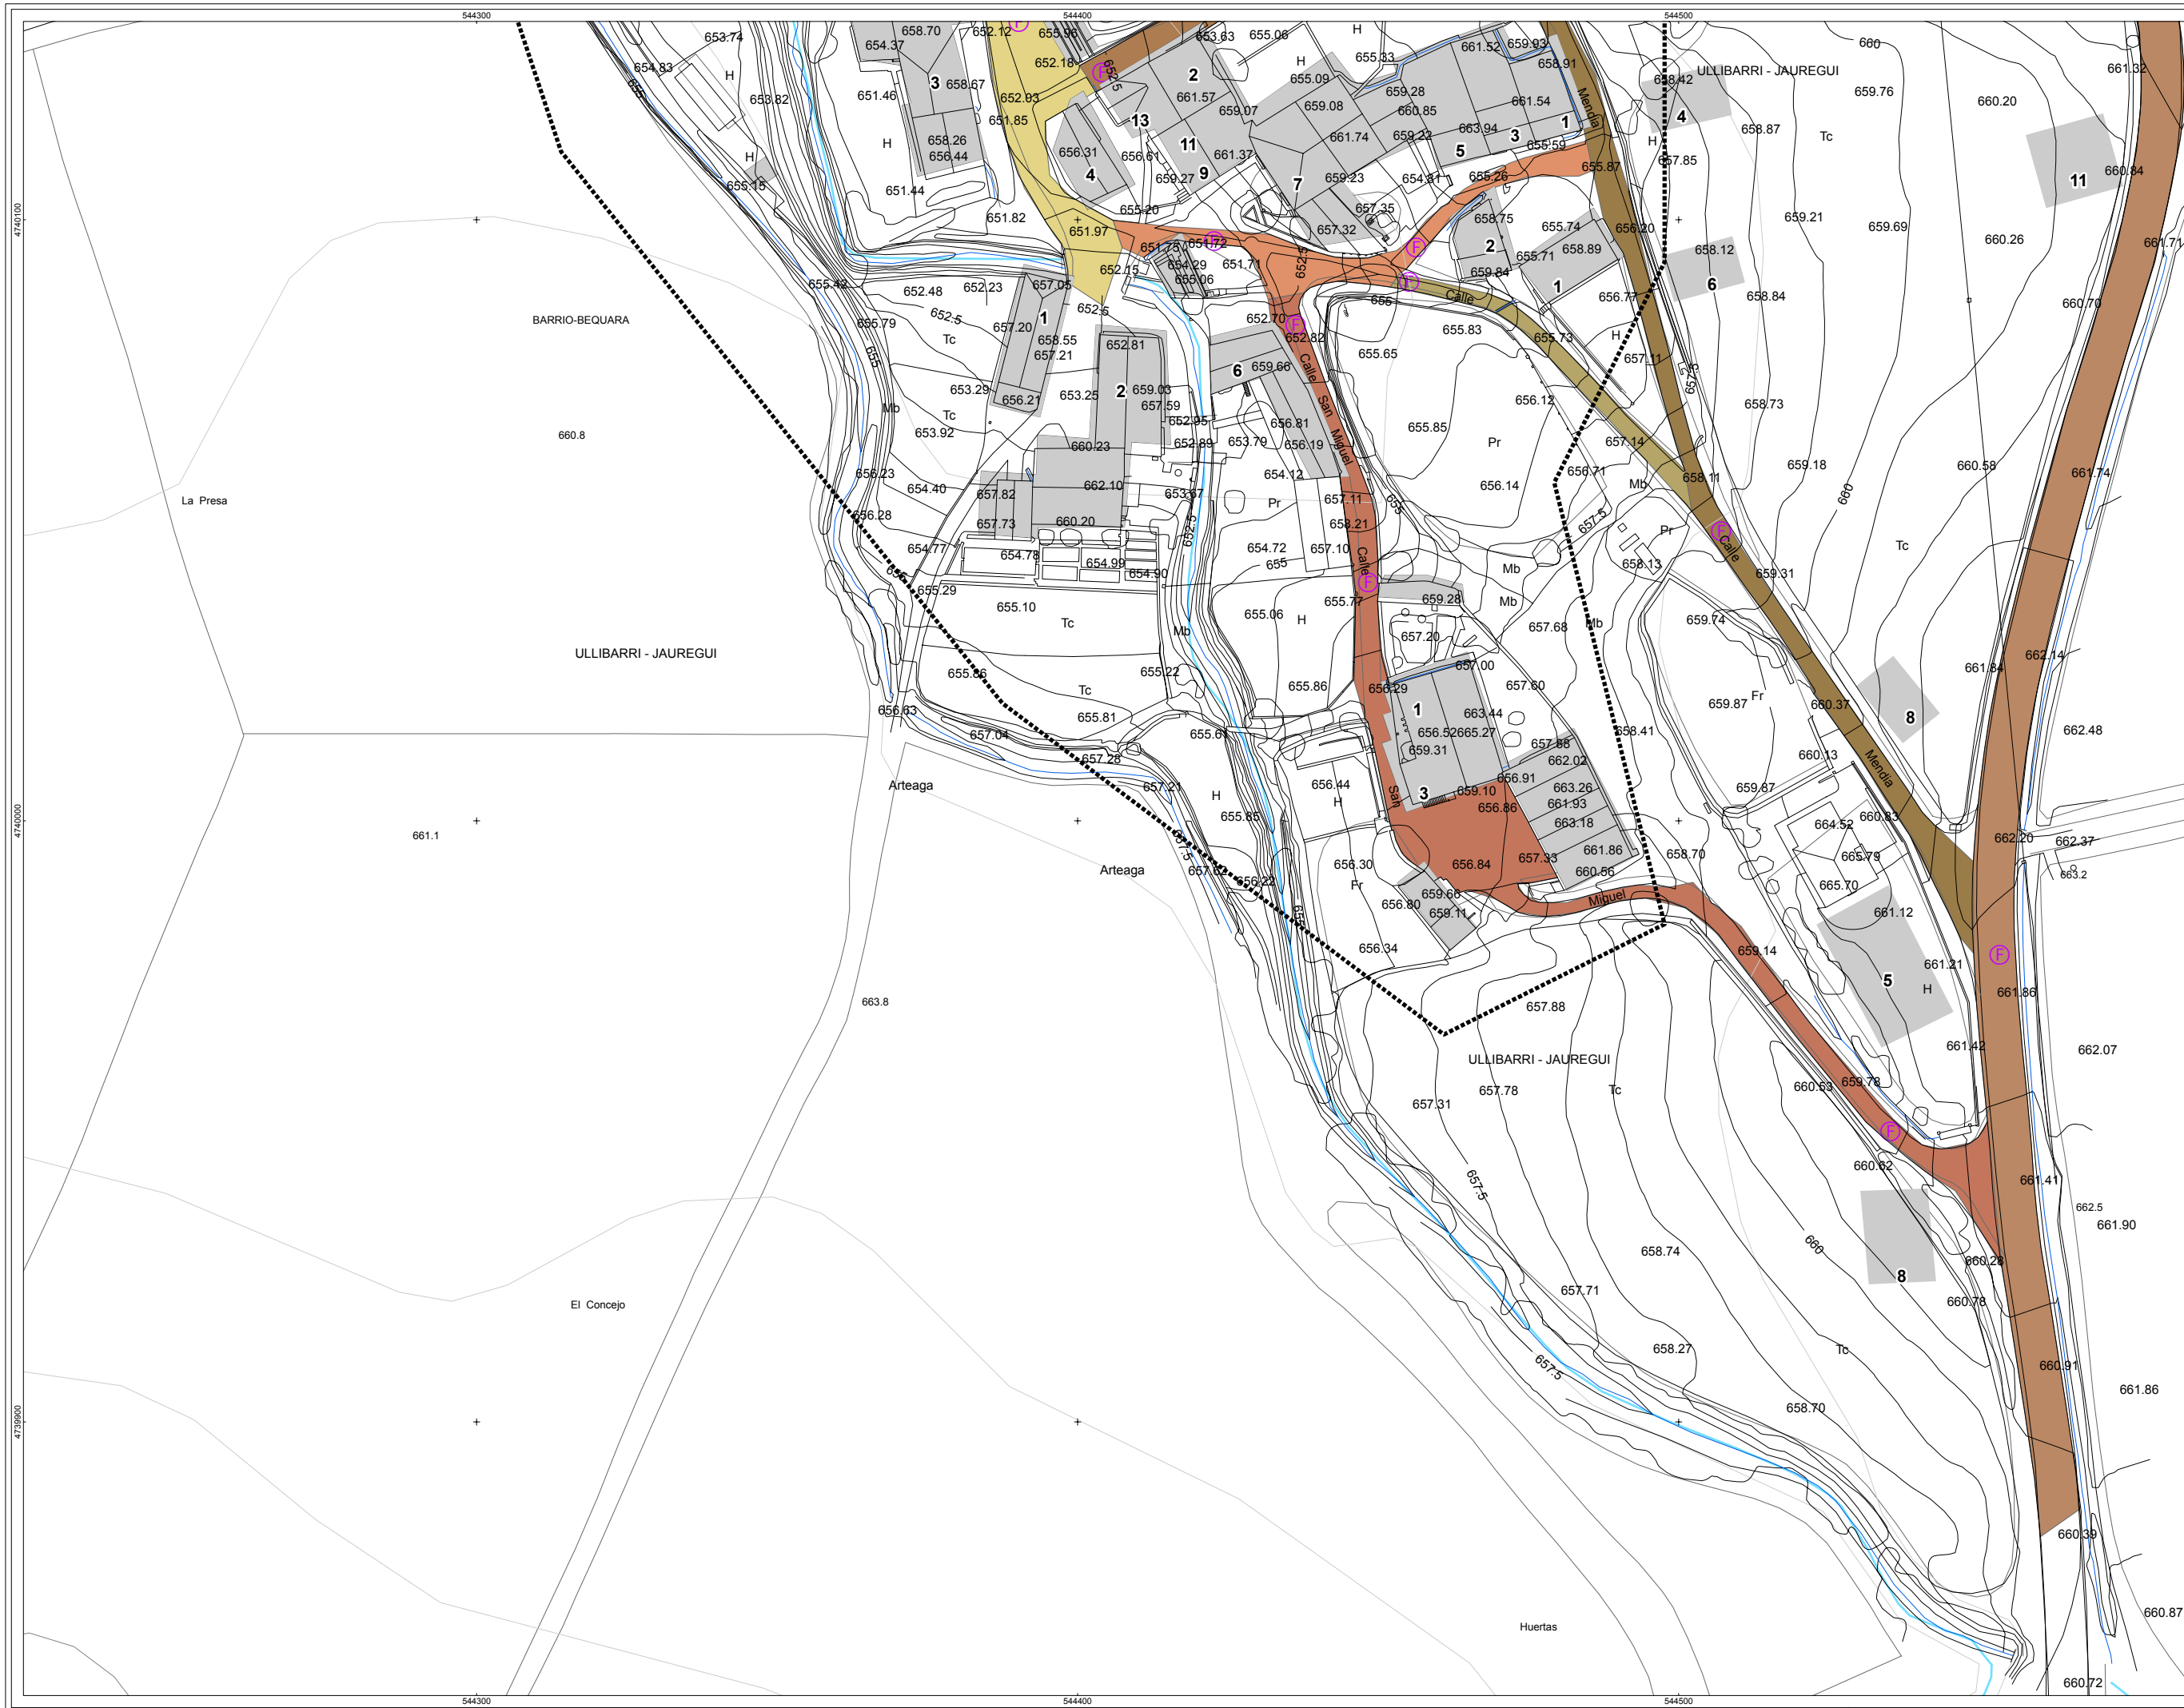

Observaciones

AHI-186/09-KS5

JUNIO 2010

INVENTARIO DE REDES DE ABASTECIMIENTO, SANEAMIENTO, PAVIMENTACION Y CANALIZACIONES DE ELECTRICIDAD, ALUMBRADO, COMUNICACIONES Y GAS PARA SU INCLUSION EN EL PLANEAMIENTO URBANISTICO DE SAN MILLAN

MAPA CALLEJERO DEL NUCLEO DE ULLIBARRI-JAUREGI

Toda Administracion del Territorio debe ser informada de la existencia de este Plan de Ordenacion Urbana y de su contenido.

T.M. DE SAN MILLAN

A1: 1/500
A3: 1/1.000

rev 0.0

ULL-02

02-02

JUNIO 2010



Parque Tecnológico de Araba
c/ Albert Einstein, 44
01510 Miñano - Araba
Tlf: 945010949 - Fax: 945010948
mail: info@infogetech.com
url: www.infogetech.com