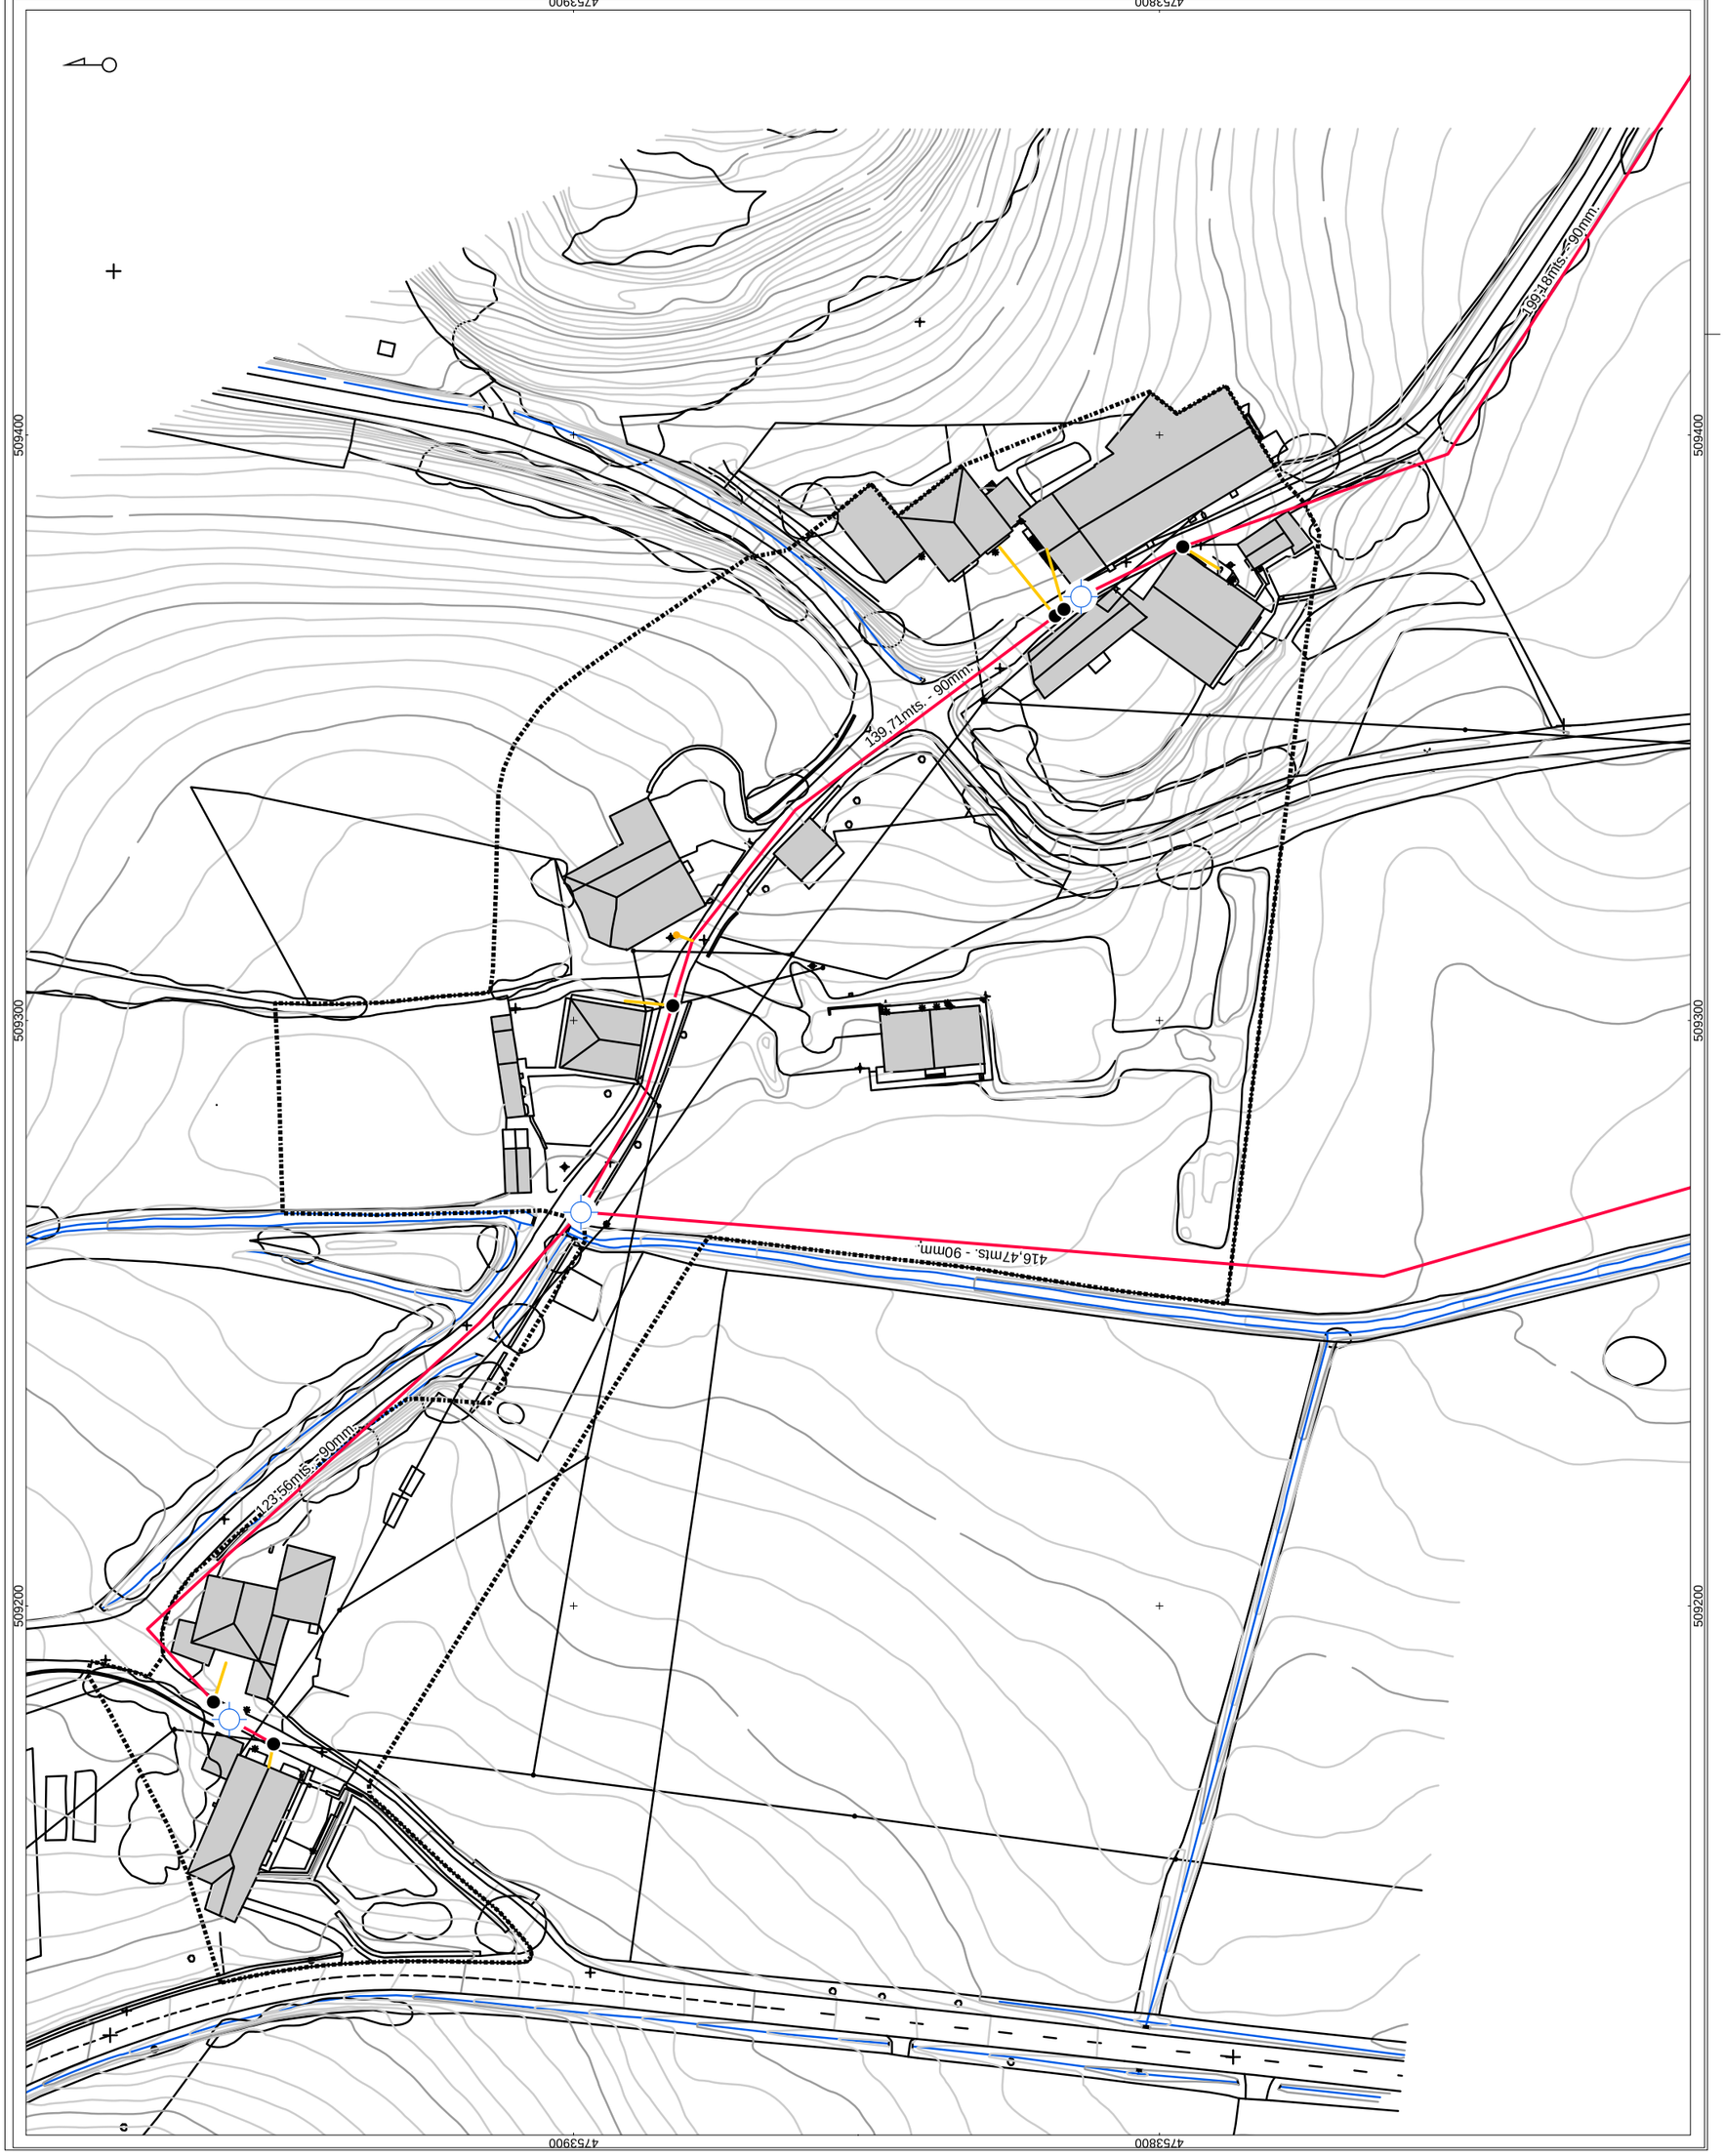

sin escalar

DESCRIPCIÓN	DIÁMETRO
ARQUETA	32
BOCA DE RIEGO	40
DEPOSITO	50
FUENTE PUBLICA	63
HIDRANTE	75
NODO SUBTERRANEO	90
TOMA	100
	110
	125
	140
	150
	160

INFORMACIÓN DERIVADA DE PROYECTO

LIMITE CASCO URBANO

AHI-260/07-KS5

NOVIEMBRE 2008

INVENTARIO DE REDES DE ABASTECIMIENTO, SANEAMIENTO, PAVIMENTACIÓN Y CANALIZACIONES PARA SU INCLUSIÓN EN EL PLANEAMIENTO URBANISTICO DE URKABUSTAIZ

MAPA DE LA RED EN BAJA DE ABASTECIMIENTO DEL NÚCLEO DE ABORNIKANO

Arabako Foru Aldundia

Diputación Foral de Álava

T.M. DE URKABUSTAIZ

A1 original: 1/500

A3: APROX. 1/1.000

rev 0.0

ABO-01

01/09

NOVIEMBRE 2008

geotech
CONSULTORA MEDIOAMBIENTAL
www.infogeotech.com
Parque Tecnológico de Araba
c/ Albert Einstein, 44
01510 Miñano - Araba
Tlf: 945010949 - Fax: 945010948
mail: info@infogeotech.com
url: www.infogeotech.com