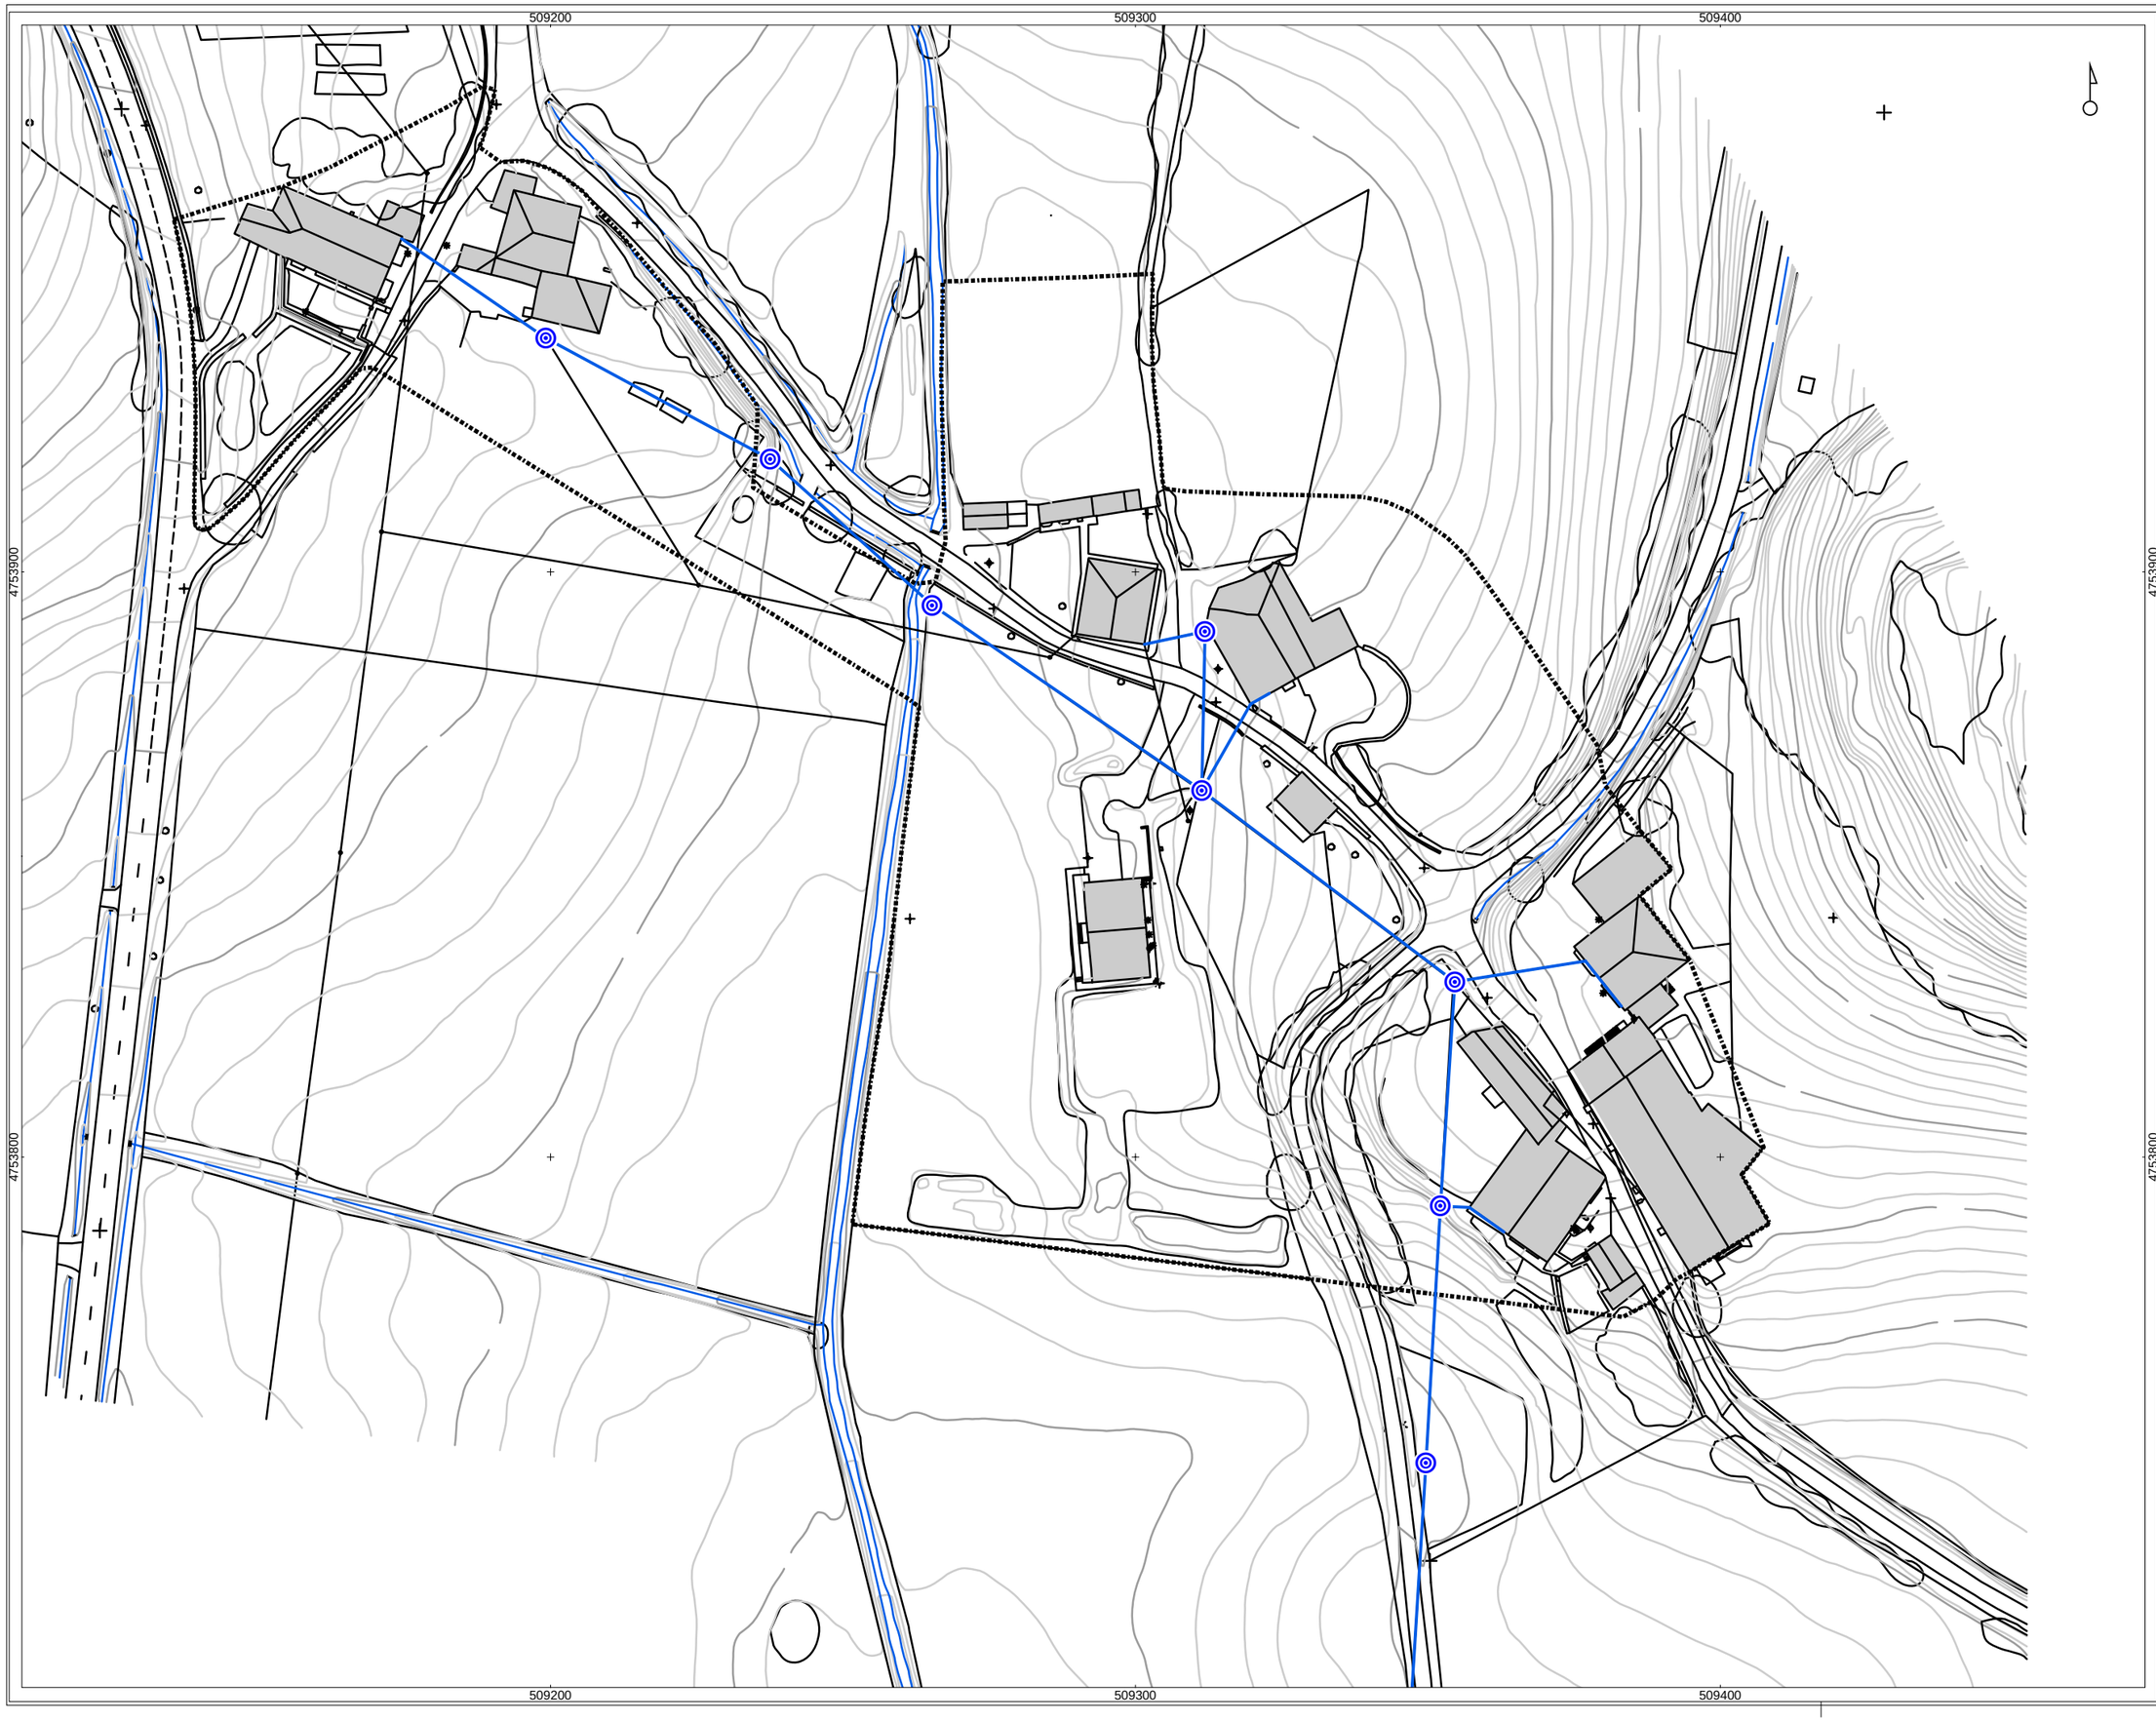

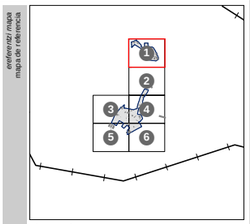

sin escalar

DESCRIPCIÓN

- POSTE BT
- REGISTRO
- TORRETA MT
- TRANSFORMADOR
- TUBO SOTERRADO

TENSIÓN, TENDIDO

- BAJA, AEREA
- BAJA, SUBTERRANEA
- MEDIA, AEREA

P INFORMACIÓN DERIVADA DE PROYECTO

LIMITE CASCO URBANO

ohar/ak observaciones

zk nº **AHI-260/07-KS5**

data fecha **NOVIEMBRE 2008**

proiektua proyecto **INVENTARIO DE REDES DE ABASTECIMIENTO, SANEAMIENTO, PAVIMENTACIÓN Y CANALIZACIONES PARA SU INCLUSIÓN EN EL PLANEAMIENTO URBANISTICO DE URKABUSTAIZ**

planoa plano **MAPA DE LA RED ELÉCTRICA DEL NÚCLEO DE ABORNIKANO**

sustatzailea promotor

Arabako Foru Aldundia
Hirigintza eta Ingurumen Saila
Hirigintza Zerbitzua
Lurralde Informazio

Diputación Foral de Álava
Departamento de Urbanismo y Medio Ambiente
Servicio de Urbanismo
Información Territorial

kokalekua situación **T.M. DE URKABUSTAIZ**

eskala escala **A1 original: 1/500**

0 5 10 20 30 mts

A3: APROX. 1/1.000

0 10 20 40 60 mts

berrikuspena revisión **rev 0.0**

plano zk nº plano **ABO-01**

horria zk nº hoja **01/06**

inbentariaren data fecha de inventario **NOVIEMBRE 2008**

ahokularia consultor

geotech
CONSULTORA MEDIOAMBIENTAL
www.infogeotech.com

Parque Tecnológico de Araba
c/ Albert Einstein, 44
01510 Miñano - Araba
Tlf: 945010949 - Fax: 945010948
mail: info@infogeotech.com
url: www.infogeotech.com