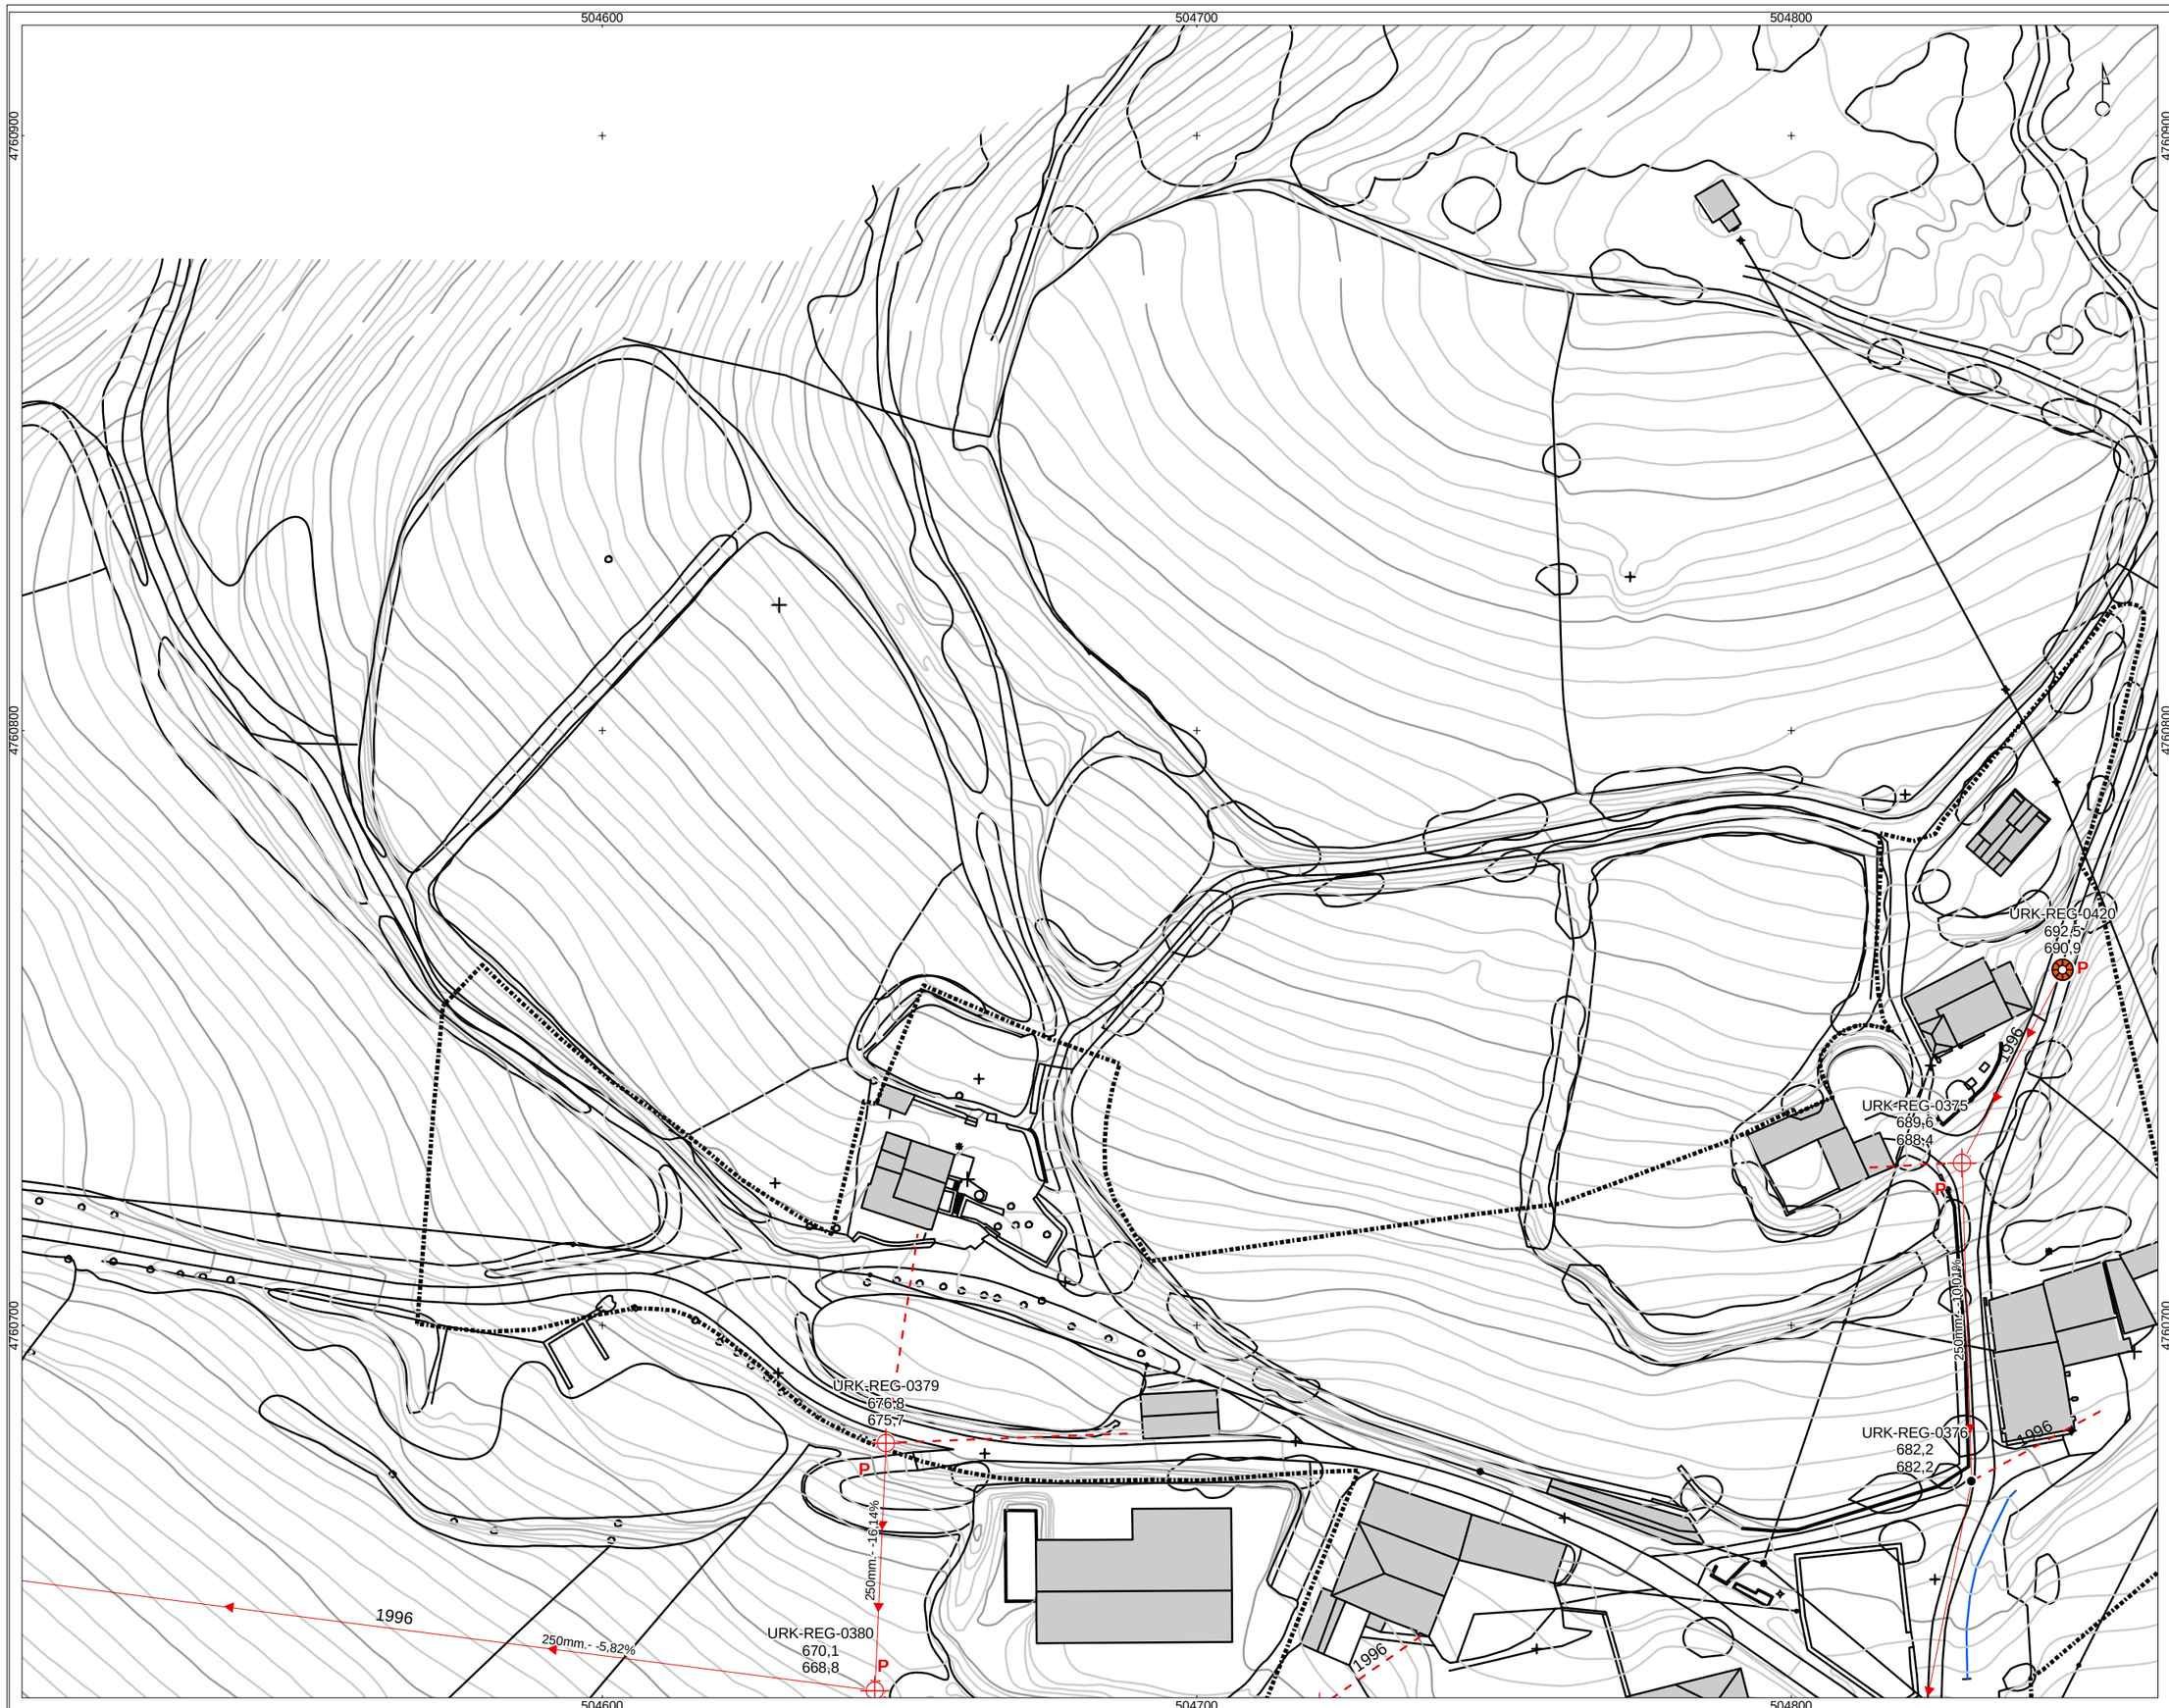

emforrotzi / mapa marco de referencia

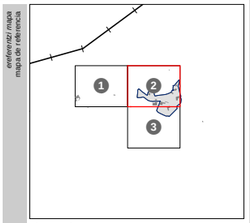

sin escalar

DESCRIPCIÓN

- ESTACIÓN DEPURADORA
- TOMA CASA
- ARQUETA
- CAMARA DE DESCARGA
- NODO SUBTERRANEO
- POZO SEPTICO
- PUNTO DE VERTIDO
- PUNTO DE VERTIDO PLUVIALES
- SUMIDERO PLUVIALES

TIPO

- FECAL, ACOMETIDA
- FECAL, RED GENERAL
- PLUVIAL, ACOMETIDA
- PLUVIAL, RED GENERAL

agenda leyenda

P INFORMACIÓN DERIVADA DE PROYECTO

LIMITE CASCO URBANO

oharrak observaciones

pk nº **AHI-260/07-KS5**

data fecha **NOVIEMBRE 2008**

proiektua proyecto **INVENTARIO DE REDES DE ABASTECIMIENTO, SANEAMIENTO, PAVIMENTACIÓN Y CANALIZACIONES PARA SU INCLUSIÓN EN EL PLANEAMIENTO URBANISTICO DE URKABUSTAIZ**

plano plano **MAPA DE LA RED DE SANEAMIENTO DEL NÚCLEO DE UZQUIANO**

sustatzailea promotor

Arabako Foru Aldundia
Hirigintza eta Ingurumen Saila
Hirigintza Zerbitzua
Lurralde Informazio

Diputación Foral de Álava
Departamento de Urbanismo y Medio Ambiente
Servicio de Urbanismo
Información Territorial

kokalekua situación **T.M. DE URKABUSTAIZ**

eskala escala **A1 original: 1/500**

0 5 10 20 30 mts

A3: APROX. 1/1.000

0 10 20 40 60 mts

berrikuspena revisión **rev 0.0**

plano pk nº plano **UZQ-02**

horia pk nº hoja **02/03**

inbentariatutako data fecha de inventario **NOVIEMBRE 2008**

aholkularia consultor

geotech
CONSULTORA MEDIOAMBIENTAL
www.infogeotech.com
Parque Tecnológico de Araba
c/ Albert Einstein, 44
01510 Miñano - Araba
Tlf: 945010949 - Fax: 945010948
mail: info@infogeotech.com
url: www.infogeotech.com