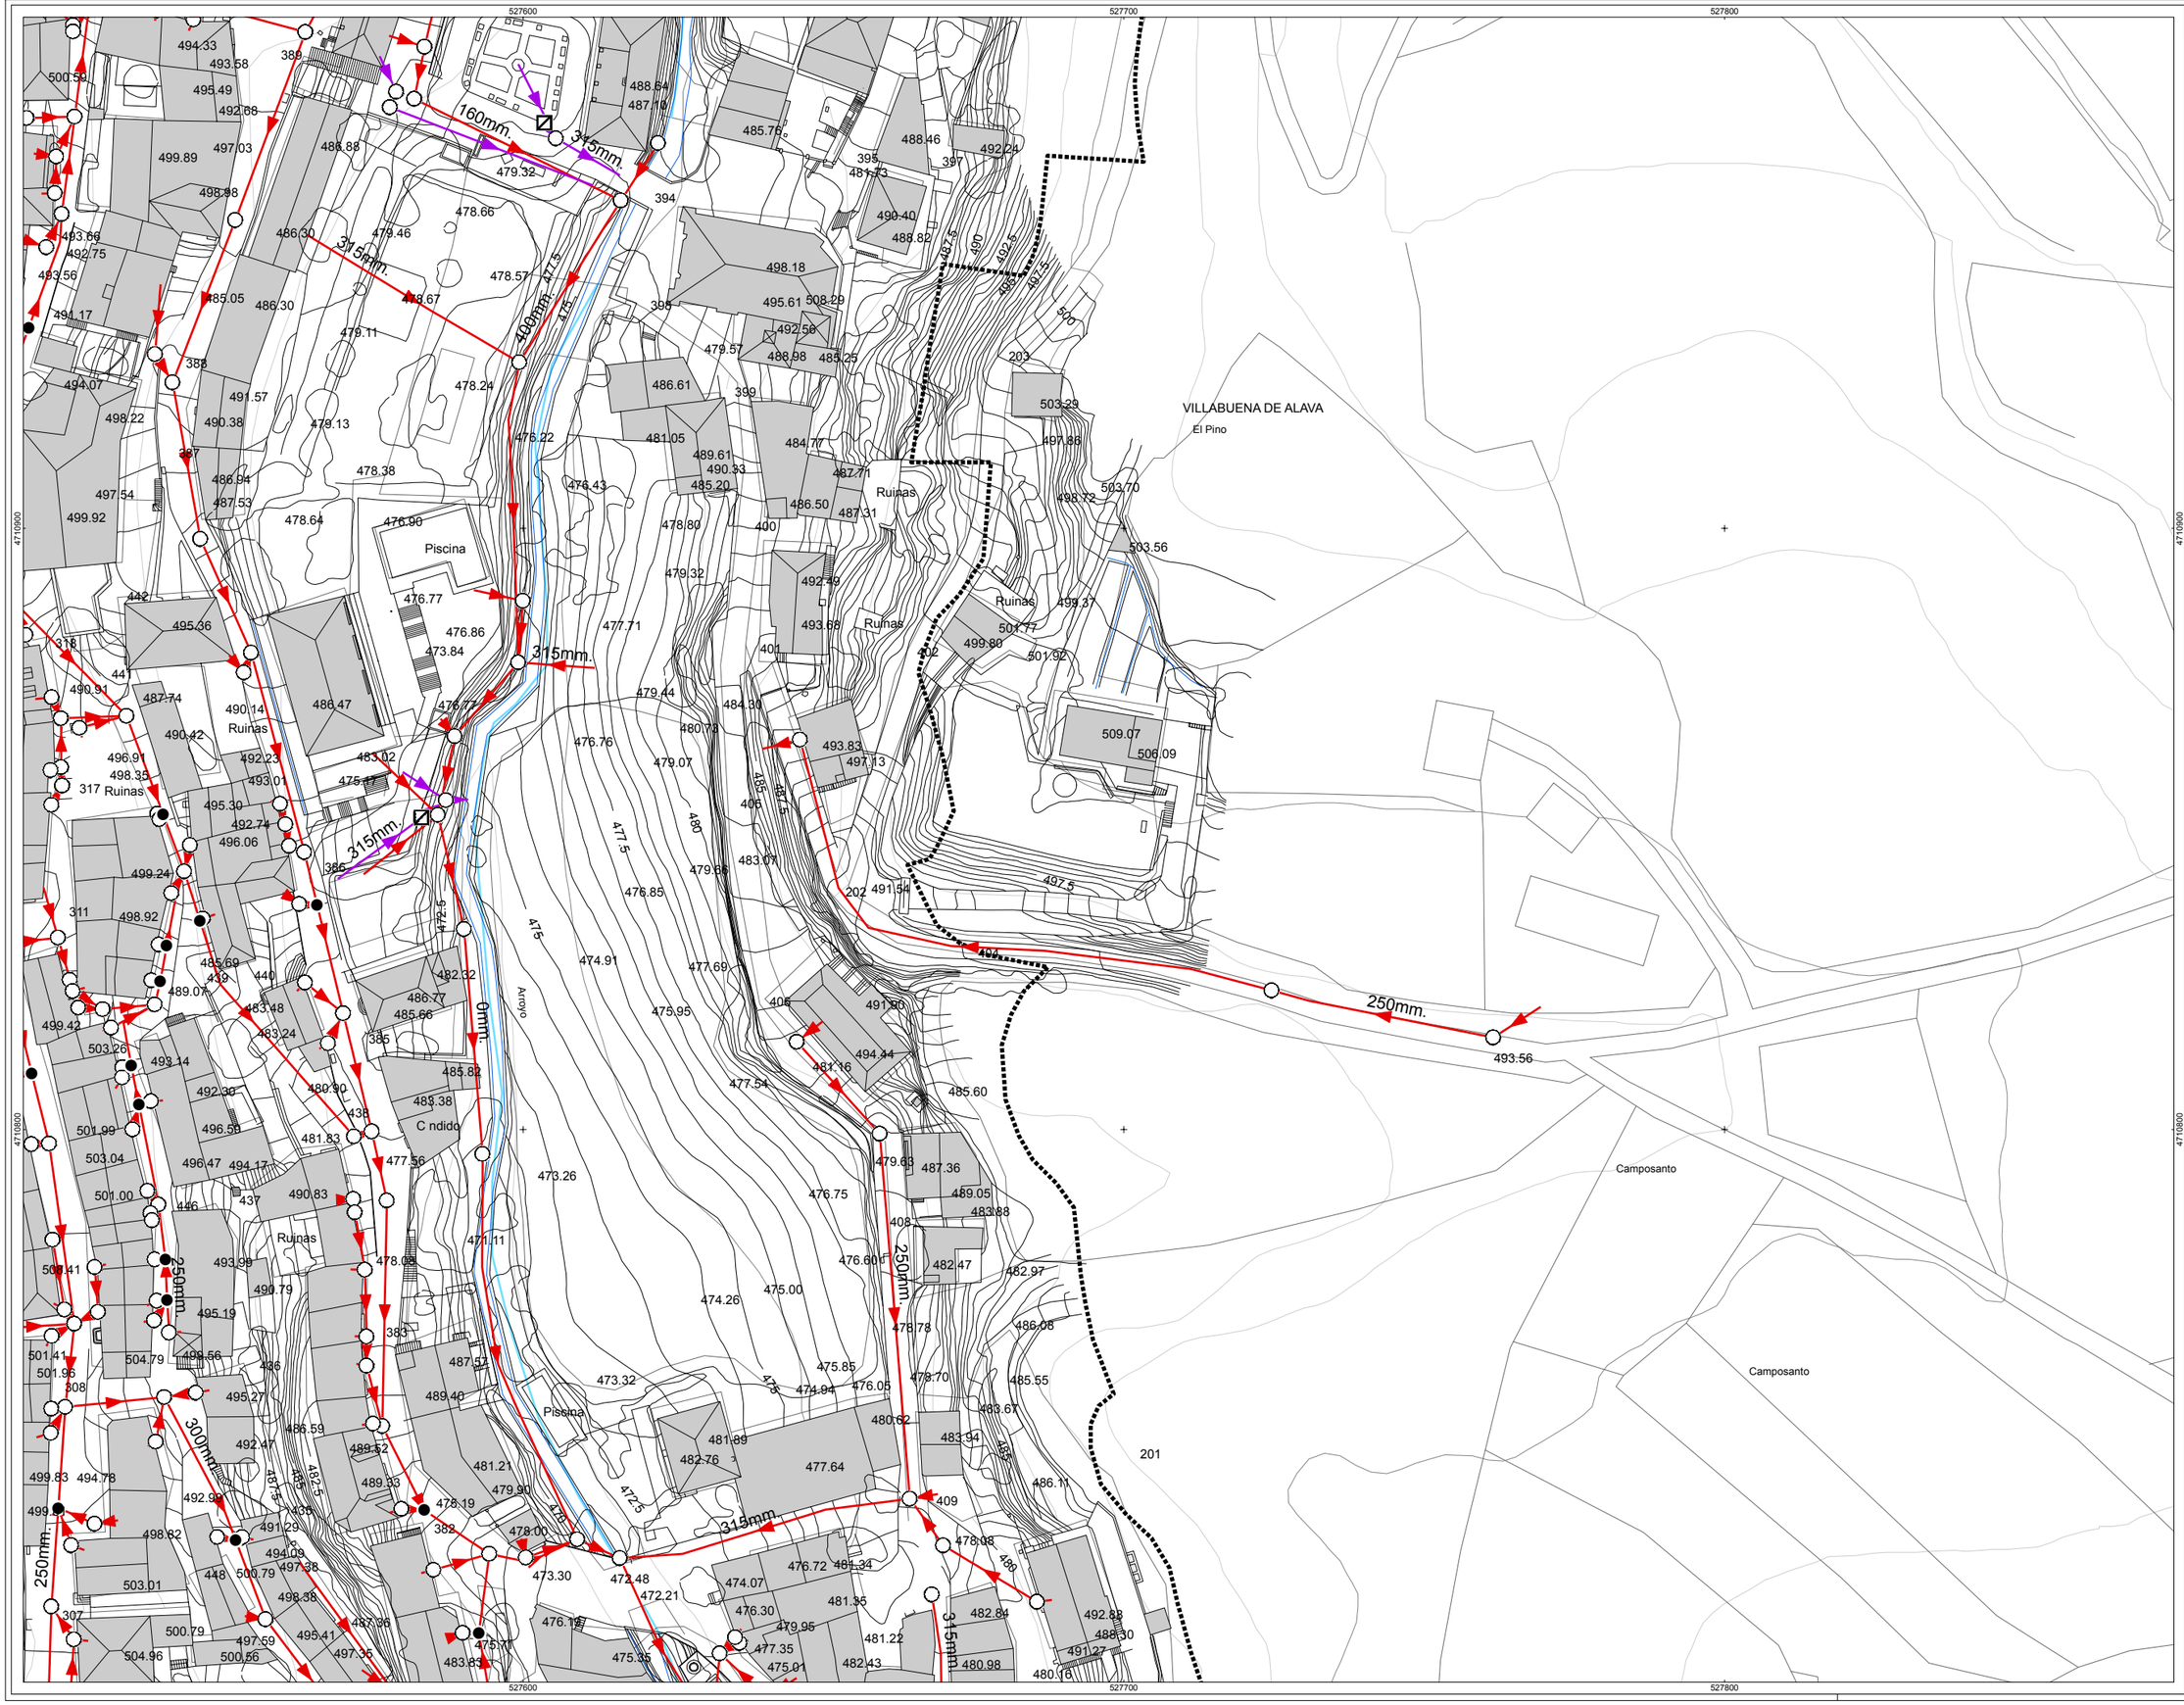

erreferentzia mapa
mapa de referencia

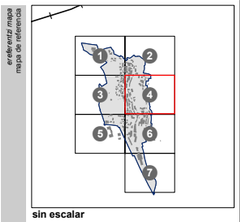

sin escalar

DESCRIPCIÓN

- NODO SUBTERRÁNEO
- NTE ISA 12 CÁMARA DE DESCARGA
- NTE ISA 13 SUMIDERO
- NTE ISA 14 POZO DE REGISTRO
- NTE ISD 4 FOSA SEPTICA
- PUNTO DE VERTIDO PLUVIALES

TIPO

- FECAL
- PLUVIAL

legenda
leyenda

P INFORMACIÓN DERIVADA DE PROYECTO

LIMITE CASCO URBANO

oharrak
observaciones

zk
nº AHI-155/10-KS5

data
fecha MAYO 2012

proiektua
proyecto INVENTARIO DE REDES DE ABASTECIMIENTO, SANEAMIENTO, PAVIMENTACIÓN Y CANALIZACIONES DE ELECTRICIDAD, ALUMBRADO Y COMUNICACIONES PARA SU INCLUSIÓN EN EL PLANEAMIENTO URBANISTICO DE VILLABUENA DE ÁLAVA

planoa
plano MAPA DE LA RED DE SANEAMIENTO DEL NÚCLEO DE VILLABUENA DE ÁLAVA

sustatzailea
promotor

Arabako Foru Aldundia
Diputación Foral de Álava

Toki Administrazioaren eta Lurralde Orekaren Saila
Departamento de Administración Local y Equilibrio Territorial

Hirigintza Zerbitzua
Servicio de Urbanismo

kokalekua
situación T.M. DE VILLABUENA DE ÁLAVA

eskala
escala A3: 1/1.000

0 5 10 20 30 mts

bertsiozenbakia
número de versión rev 0.0

planoaren zk
nº de plano VIL-04

orriaren zk
nº de hoja 04-07

interpretazioen data
fecha de interpretación MAYO 2012

arduraduna
contacto

geotech
CONSULTORA MEDIOAMBIENTAL
www.infogeotech.com

Parque Tecnológico de Araba
c/ Albert Einstein, 44
01510 Miñano - Araba
Tlf: 945010949 - Fax: 945010948
mail: info@infogeotech.com
url: www.infogeotech.com