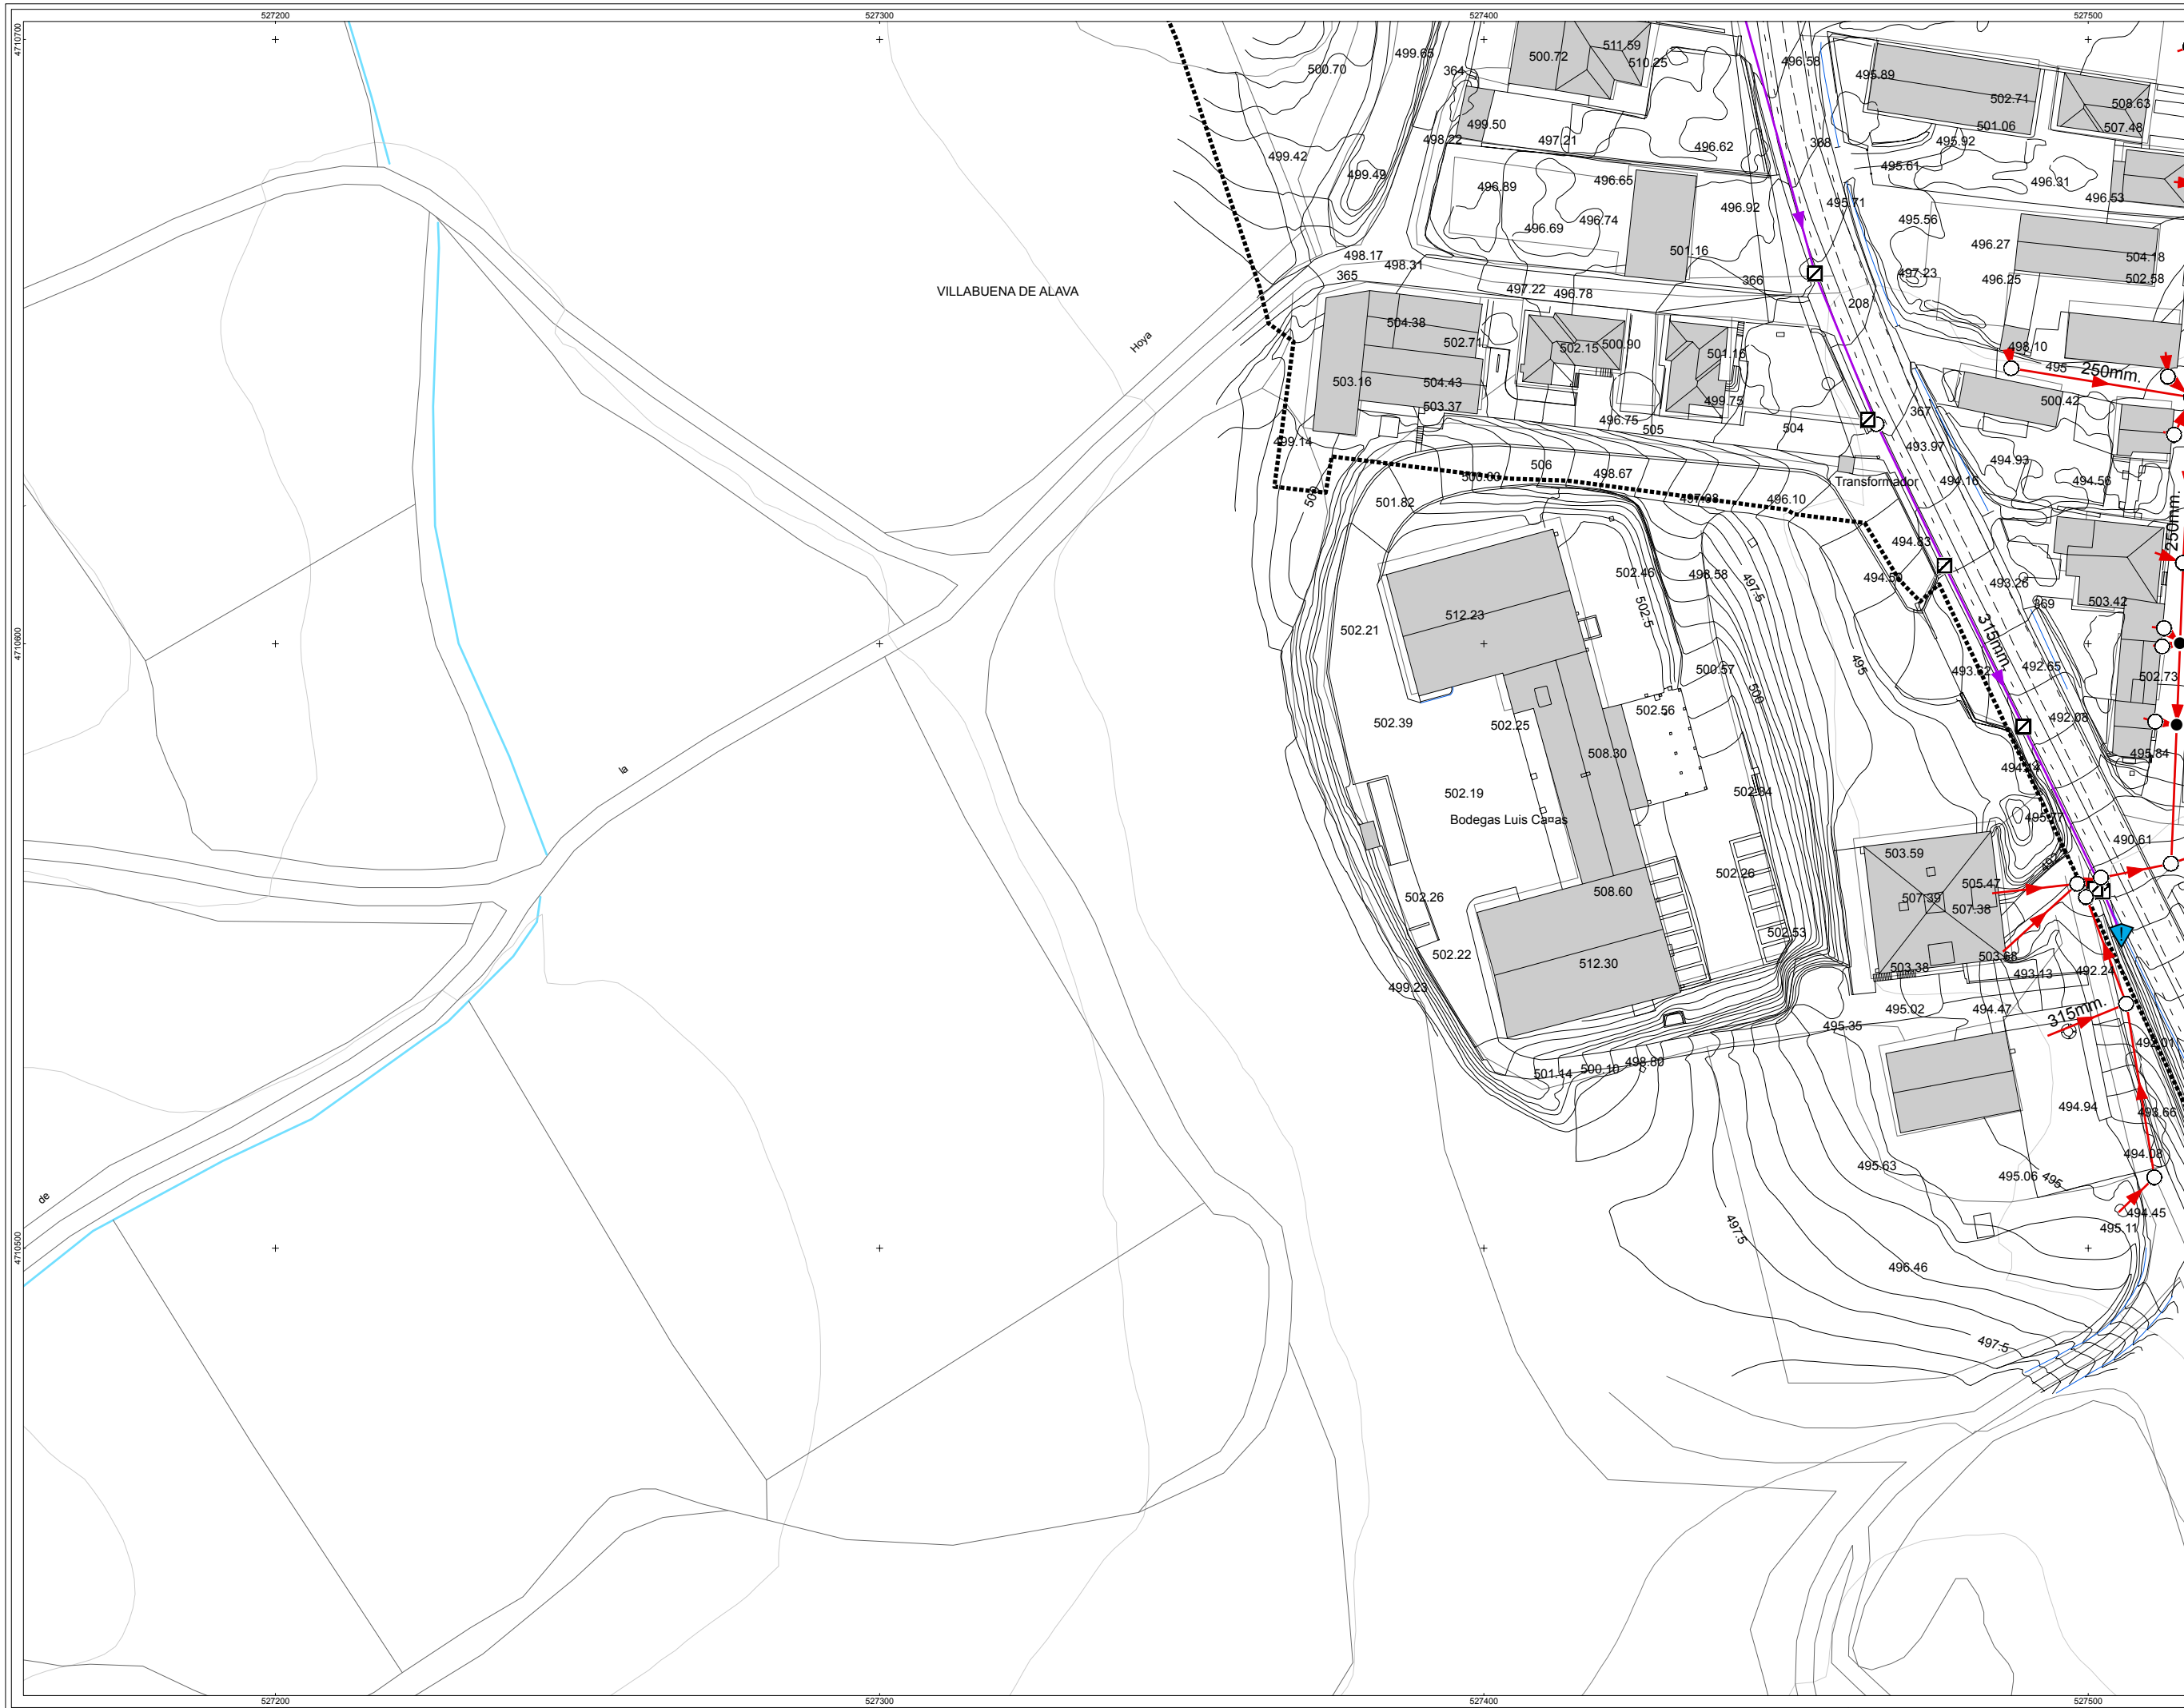


- sin escalar
- DESCRIPCIÓN**
- NODO SUBTERRÁNEO
 - ☐ NTE ISA 12 CÁMARA DE DESCARGA
 - ☑ NTE ISA 13 SUMIDERO
 - NTE ISA 14 POZO DE REGISTRO
 - ☐ NTE ISD 4 FOSA SEPTICA
 - ▼ PUNTO DE VERTIDO PLUVIALES

- TIPO**
- FECAL
 - PLUVIAL

INFORMACIÓN DERIVADA DE PROYECTO

LÍMITE CASCO URBANO

AHI-155/10-KS5

MAYO 2012

INVENTARIO DE REDES DE ABASTECIMIENTO, SANEAMIENTO, PAVIMENTACIÓN Y CANALIZACIONES DE ELECTRICIDAD, ALUMBRADO Y COMUNICACIONES PARA SU INCLUSIÓN EN EL PLANEAMIENTO URBANÍSTICO DE VILLABUENA DE ÁLAVA

MAPA DE LA RED DE SANEAMIENTO DEL NÚCLEO DE VILLABUENA DE ÁLAVA

Elaborado por: **Departamento de Administración Local y Equilibrio Territorial**

Elaborado por: **Departamento de Administración Local y Equilibrio Territorial**

T.M. DE VILLABUENA DE ÁLAVA

A3: 1/1.000

0 5 10 20 30 mts

rev 0.0

VIL-05

05-07

MAYO 2012

geotech
CONSULTORIA MEDIOAMBIENTAL
www.infogeotech.com

Parque Tecnológico de Araba
c/ Albert Einstein, 44
01510 Miñano - Araba
Tlf: 945010949 - Fax: 945010948
mail: info@infogeotech.com
url: www.infogeotech.com