


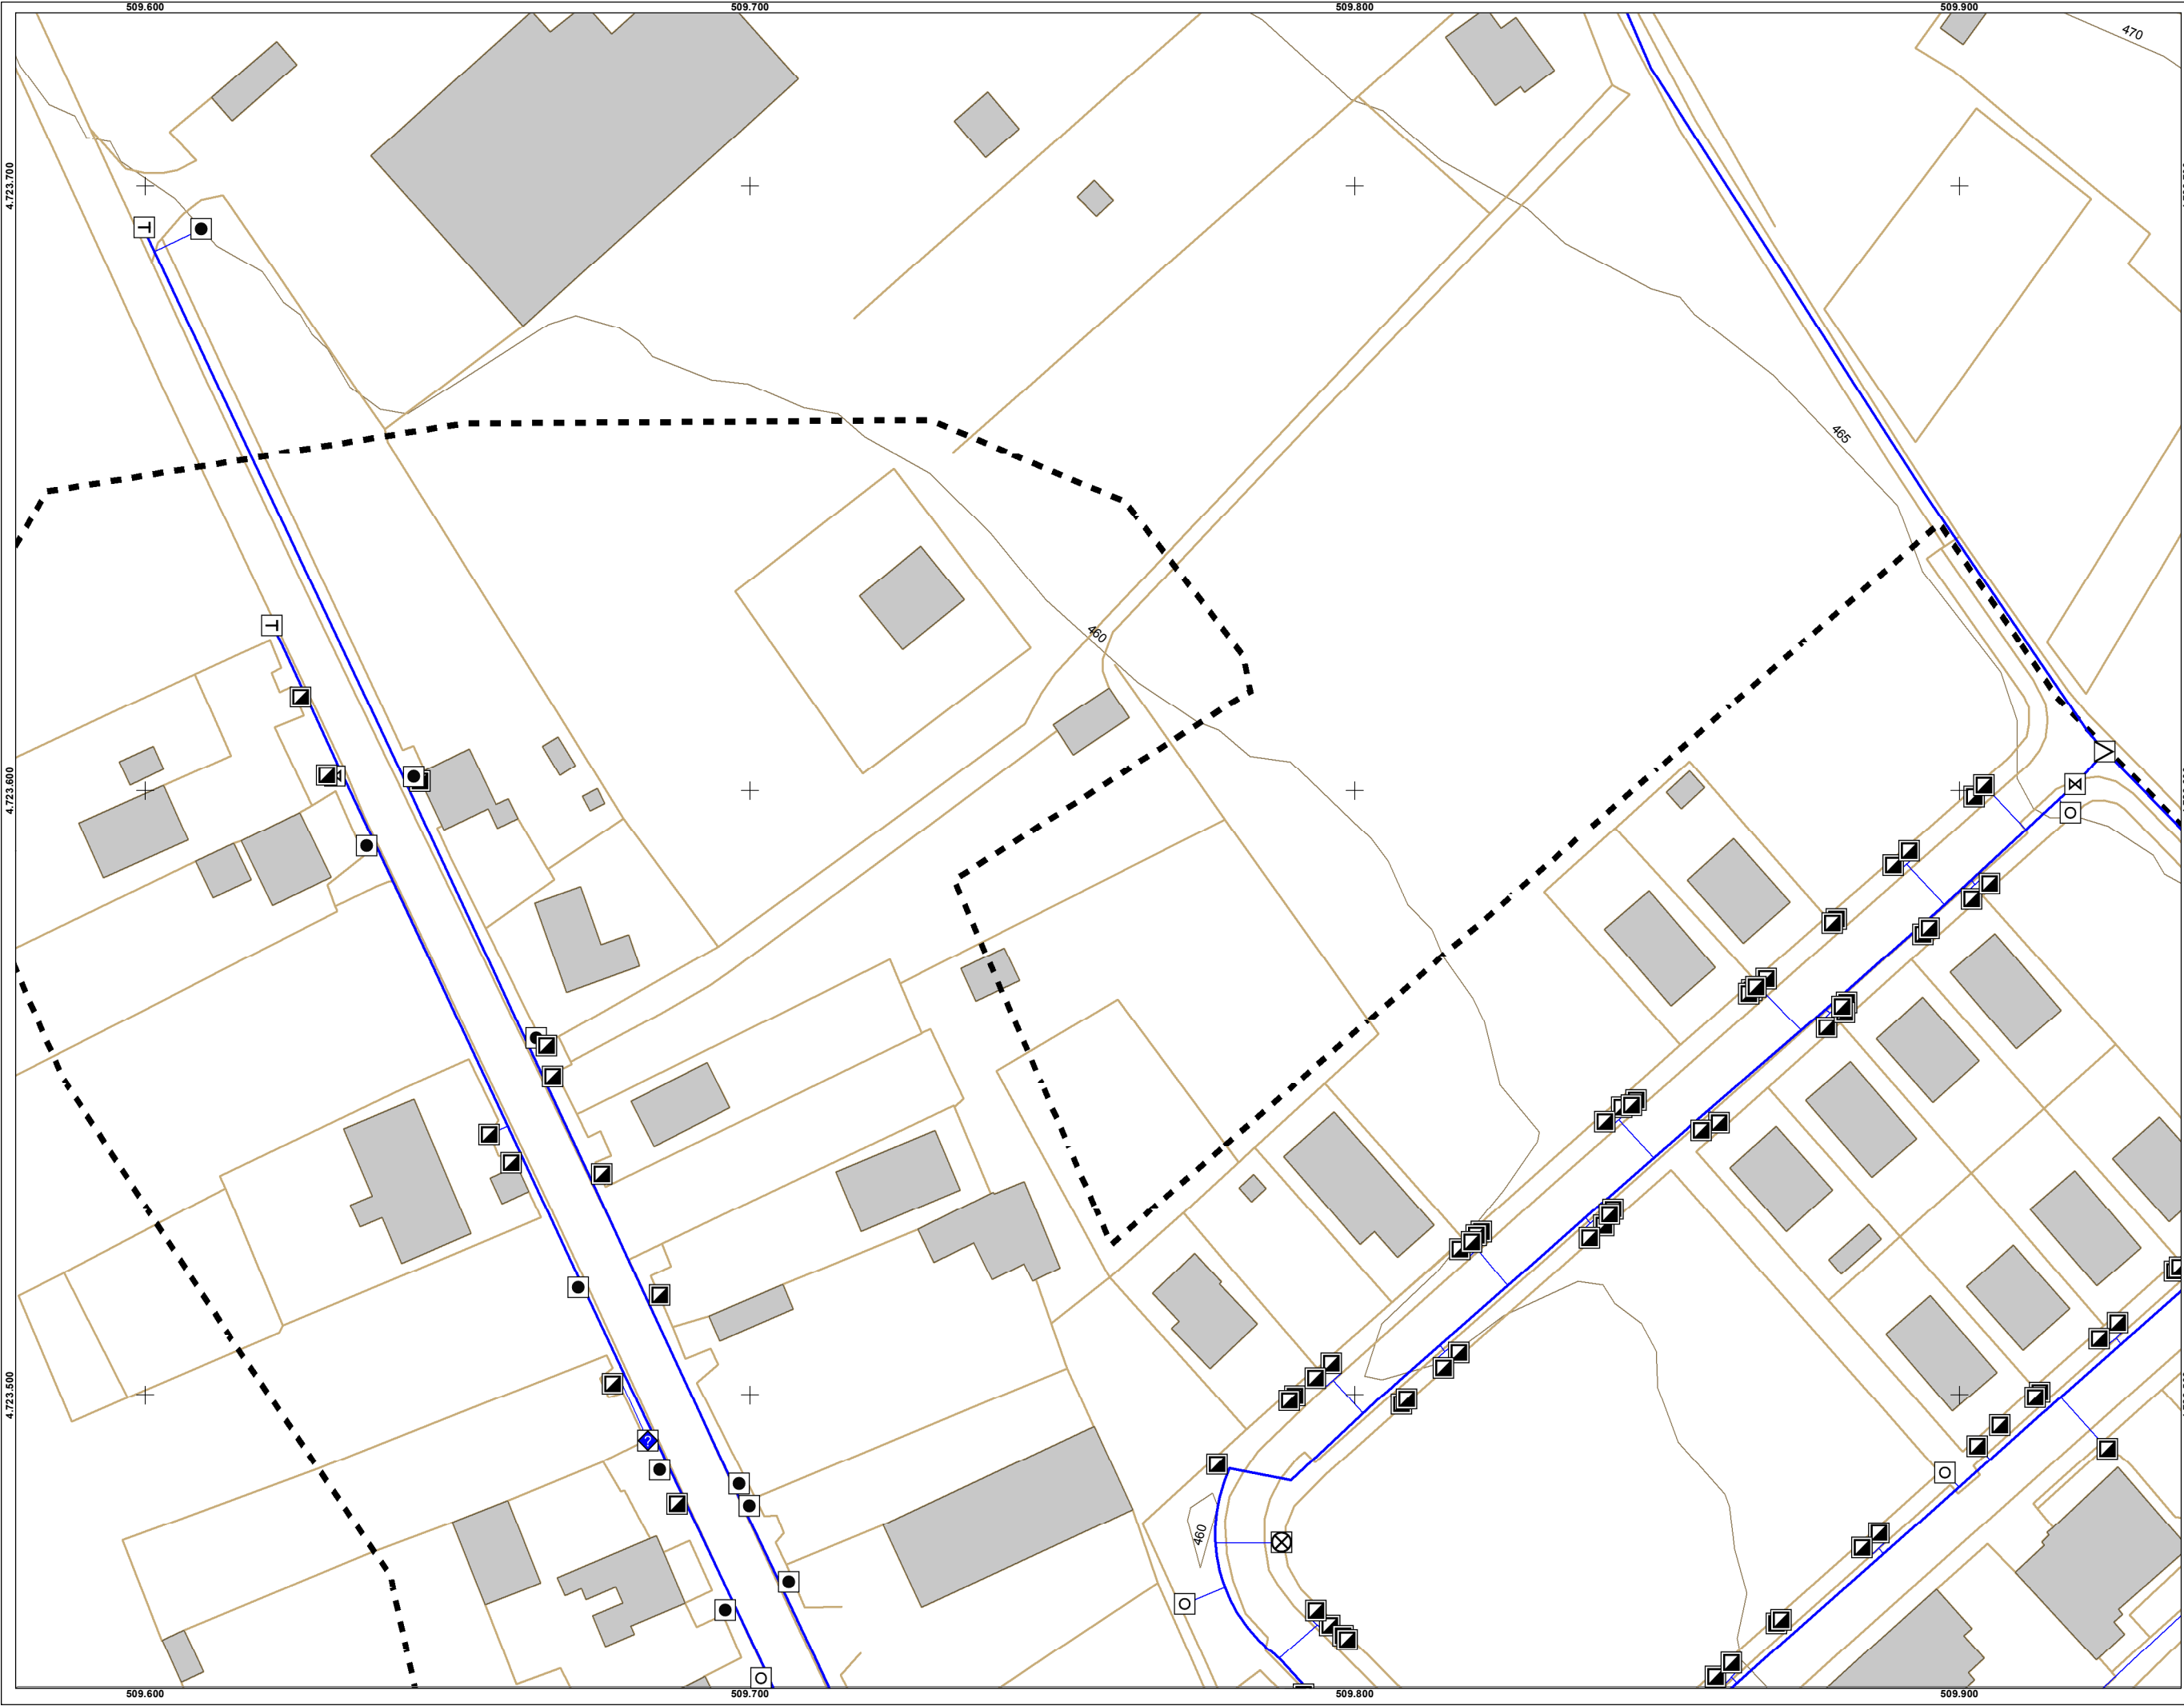

1

2

3

4

5

6

7

8

9

10

NODOS DE ABASTECIMIENTO
ABREVADERO
DEPOSITO DE AGUA
ELEMENTO DE RED DESCONOCIDO
LAVADERO
TAPON
LLAVE DE PASO
VALVULA DE VACIADO
VENTOSA
ARQUETA DE ACOMETIDA
TOMA DE TUBERIA EN CARGA
BOCA DE INCENDIOS
GRUPO DE PRESION
CONTADOR
FUENTE PUBLICA
BOCA DE RIEGO

LINEAS DE ABASTECIMIENTO
ACOMETIDA
RED GENERAL
ZONA DE INTERVENCIÓN

SISTEMA DE REFERENCIA:
ETRS89 ZONA 30N

Nº HOJA

INVENTARIO

PLANO

SITUACIÓN

PROYECTO

FECHA

OCTUBRE 2016

INVENTARIO DE LAS REDES DE
SERVICIO DEL TÉRMINO MUNICIPAL
DE ZAMBRANA

NÚCLEO DE ZAMBRANA

MAPA DE LA RED
DE ABASTECIMIENTO
DEL NÚCLEO DE ZAMBRANA

OCTUBRE 2015

4/10

ESCALA

1/1000

0 5 10 20 30
mts

Arabako Foru Aldundia
Diputación Foral de Álava

Dirección de Medio Ambiente y Urbanismo
Servicio de Ordenación del Territorio y Urbanismo

Ingurumen eta Hirigintza Zuzendaritza
Lurralde Antolamenduaeren eta
Hirigintzaren Zerbitzua