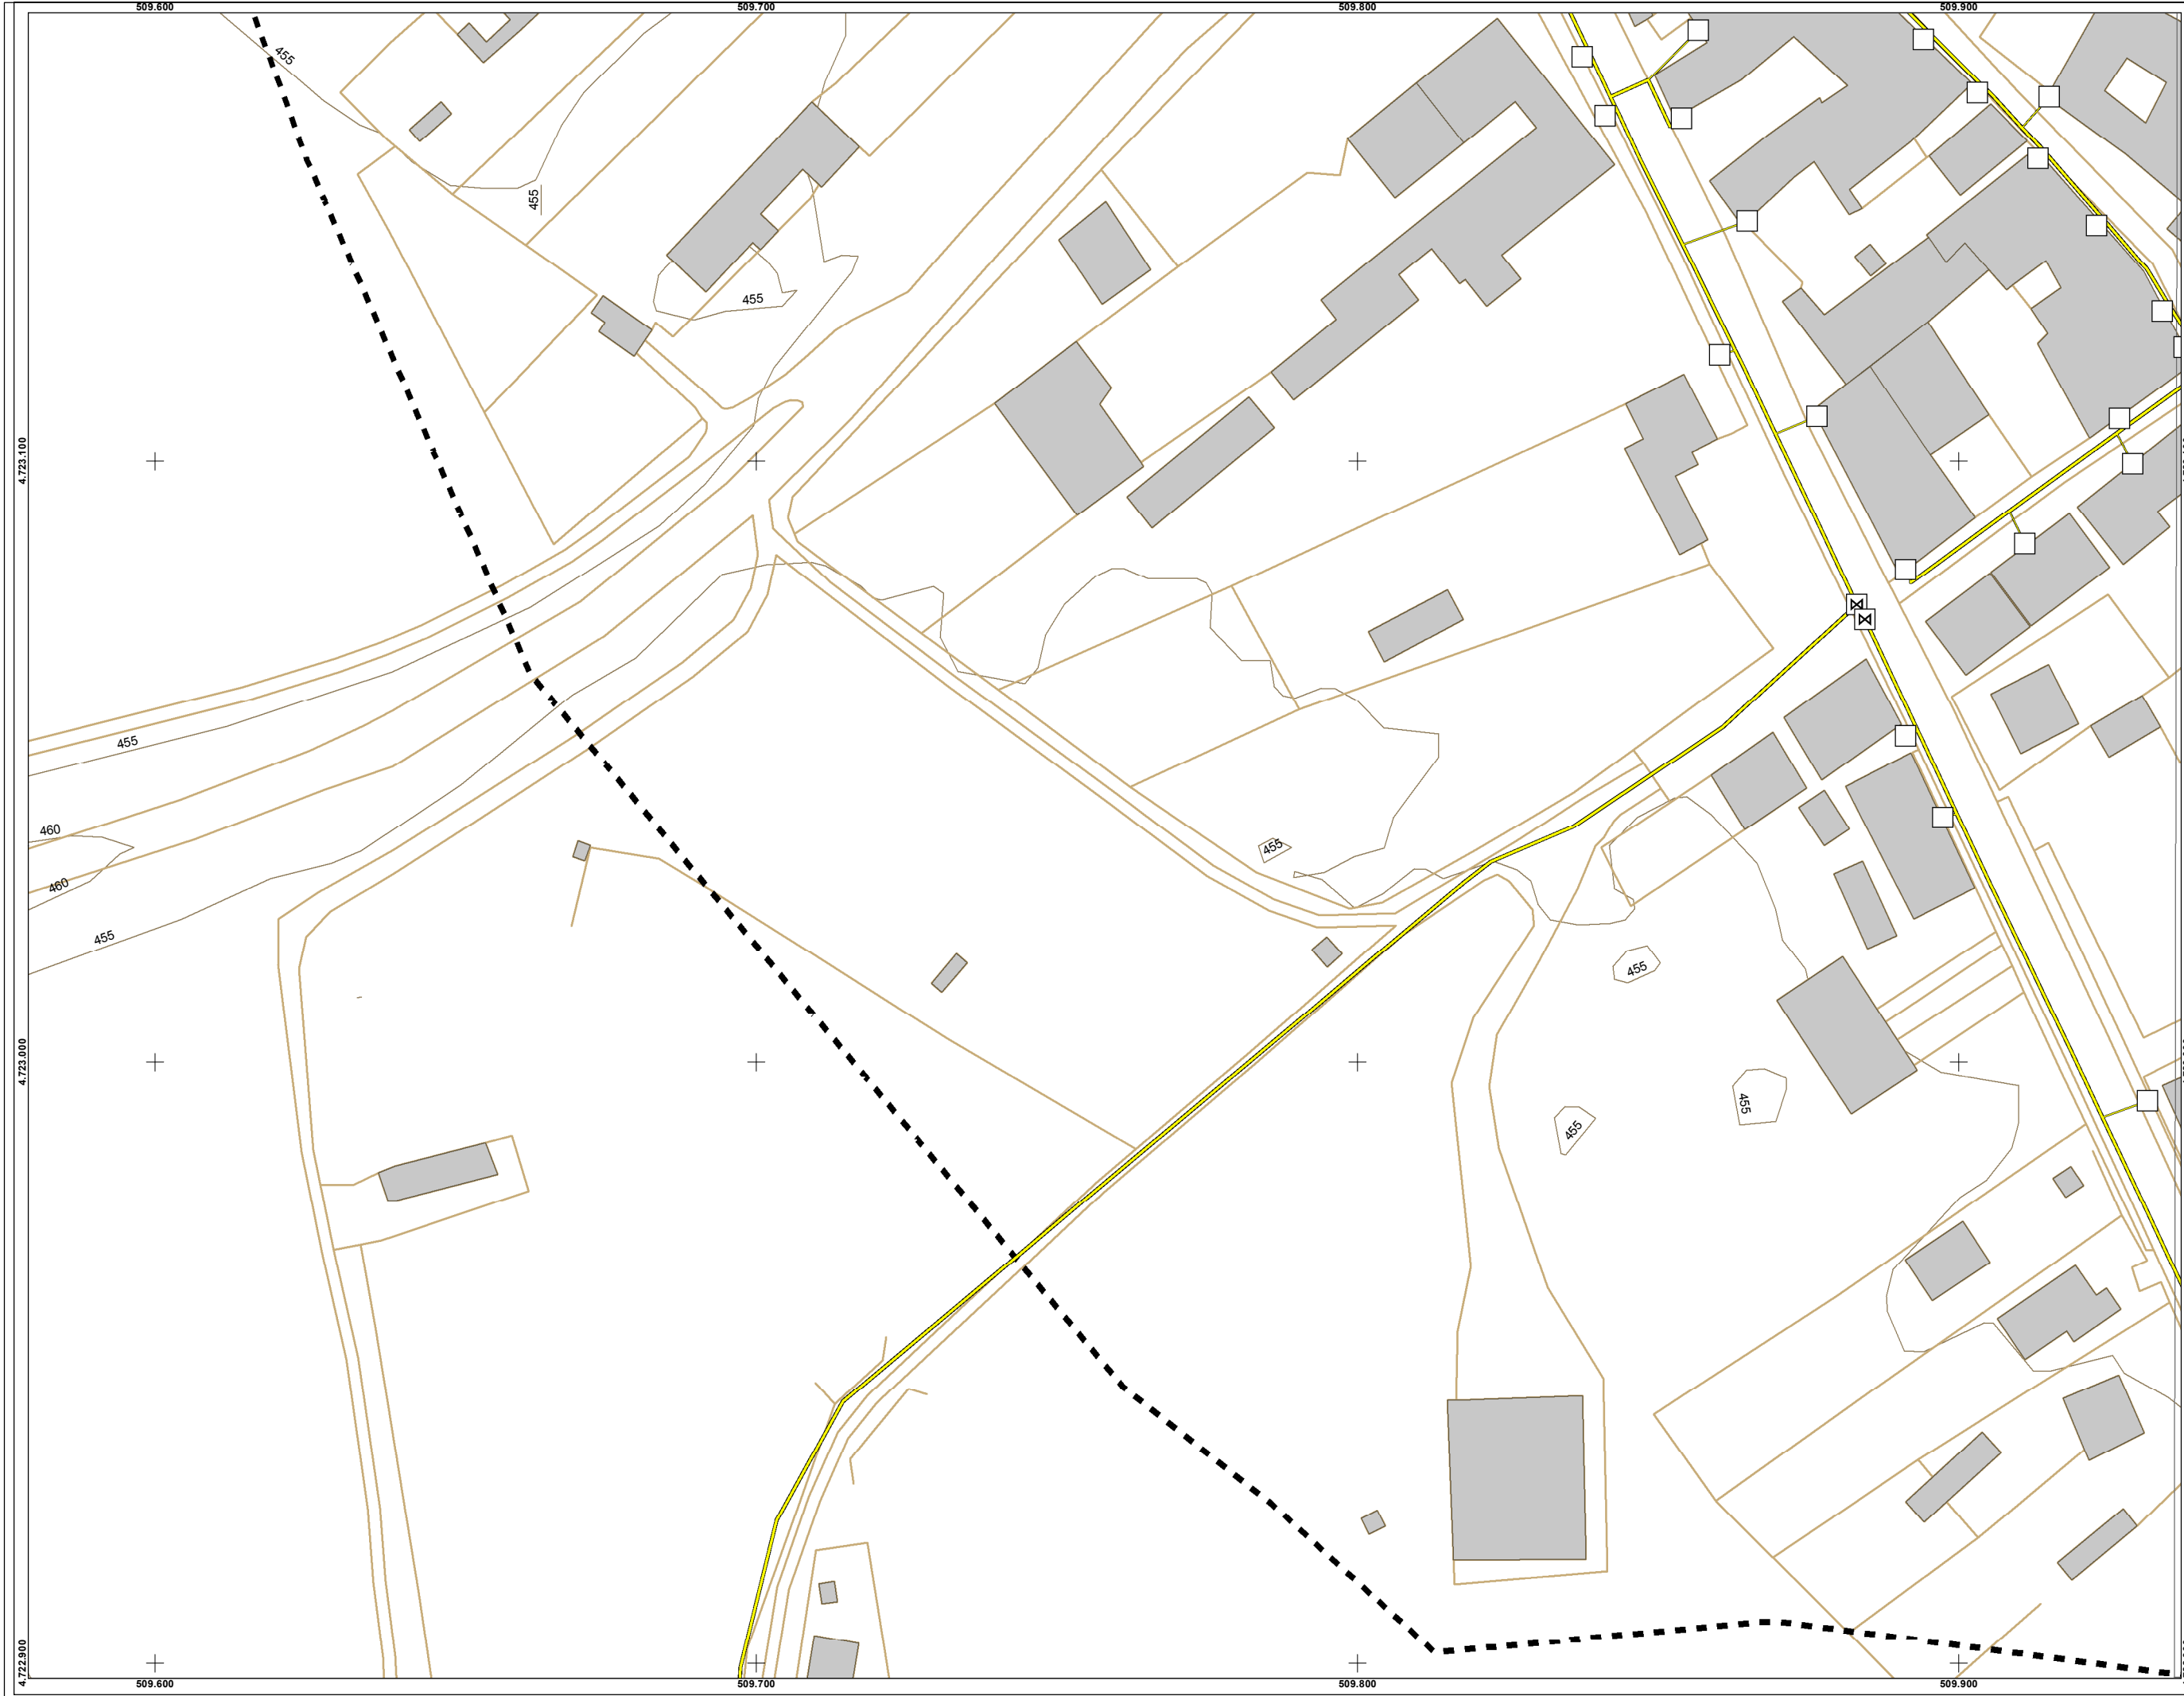


**NODOS DE GAS**

- DEPOSITO DE GAS
- LLAVE DE PASO
- ARQUETA DE ACOMETIDA

**LINEAS DE GAS**

- ACOMETIDA
- RED GENERAL

LEYENDA

SISTEMA DE REFERENCIA:  
ETRS89 ZONA 30N

| Nº HOJA | INVENTARIO | PLANO | SITUACIÓN | PROYECTO | FECHA                                                                       |
|---------|------------|-------|-----------|----------|-----------------------------------------------------------------------------|
|         |            |       |           |          | OCTUBRE 2016                                                                |
|         |            |       |           |          | INVENTARIO DE LAS REDES DE<br>SERVICIO DEL TÉRMINO MUNICIPAL<br>DE ZAMBRANA |
|         |            |       |           |          | NÚCLEO DE ZAMBRANA                                                          |
|         |            |       |           |          | MAPA DE LA RED<br>DE GAS<br>DEL NÚCLEO DE ZAMBRANA                          |
|         |            |       |           |          | OCTUBRE 2015                                                                |
|         |            |       |           |          | 5/6                                                                         |

ESCALA

1/1000

0 5 10 20 30 Mts

Arabako Foru Aldundia  
Diputación Foral de Álava

Dirección de Medio Ambiente y Urbanismo  
Servicio de Ordenación del Territorio y Urbanismo

Ingurumen eta Hirigintza Zuzendaritza  
Lurralde Antolamenduaeren eta  
Hirigintzaren Zerbitzua