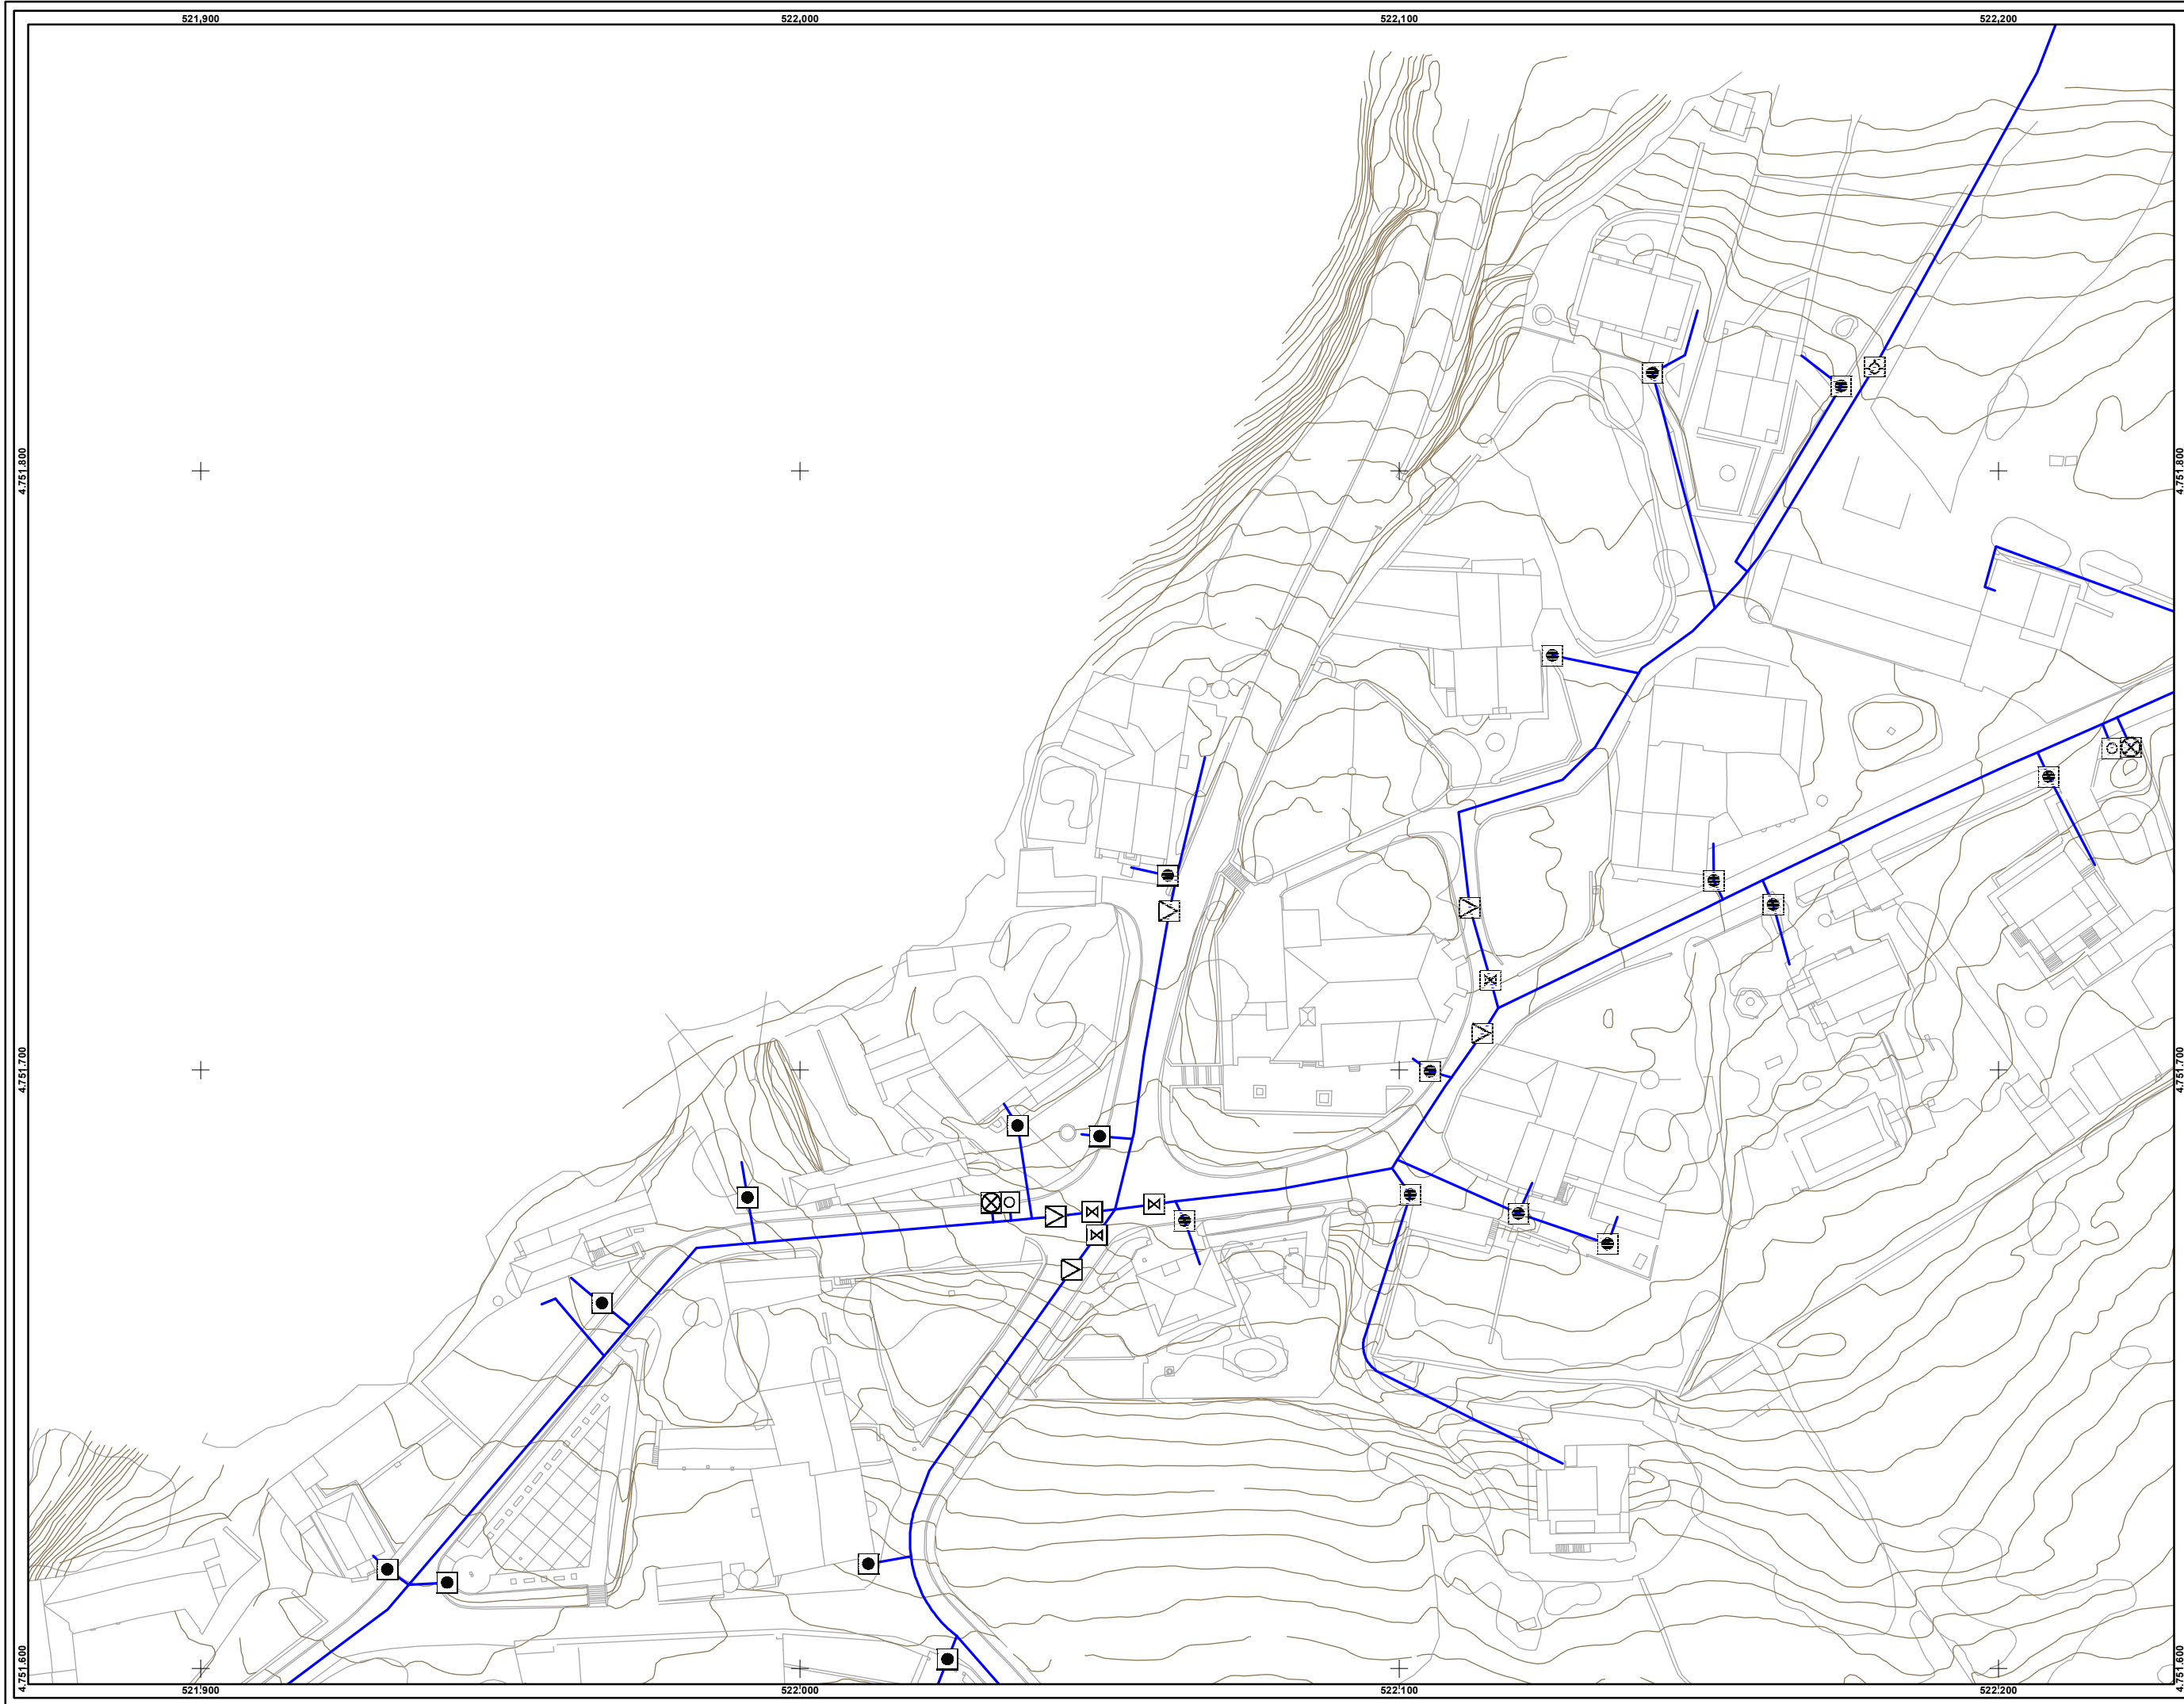


NODOS DE ABASTECIMIENTO

- CAPTACION
- DEPOSITO DE AGUA
- NTE IFA 15 CODO
- NTE IFA 18 TAPON
- NTE IFA 19 LLAVE DE PASO
- NTE IFA 20 VALVULA DE VACIADO
- NTE IFA 23 VENTOSA
- NTE IFA 24 ARQUETA DE ACOMETIDA
- NTE IFA 25 TOMA DE TUBERIA EN CARGA
- NTE IFA 26 BOCA DE INCENDIOS
- NTE IFA 29 GRUPO DE PRESION
- NTE IFF 17 CONTADOR
- NTE IFF 25 VALVULA REDUCTORA DE PRESION
- NTE IFF 30 FUENTE PUBLICA
- NTE IFR 13 BOCA DE RIEGO

LINEAS DE ABASTECIMIENTO

- RED GENERAL
- ZONA INVENTARIADA

SISTEMA DE REFERENCIA			
ETRS 89 ZONA 30 N			
Nº DE HOJA	INVENTARIO	PLANO	SITUACION
2005	INVENTARIO DE LAS REDES DE SERVICIO DEL TERMINO MUNICIPAL DE ZIGOITIA		
NUCLEO DE APODAKA	MAPA DE LA RED DE ABASTECIMIENTO DEL NUCLEO DE APODAKA		
2004	1 / 5		

