


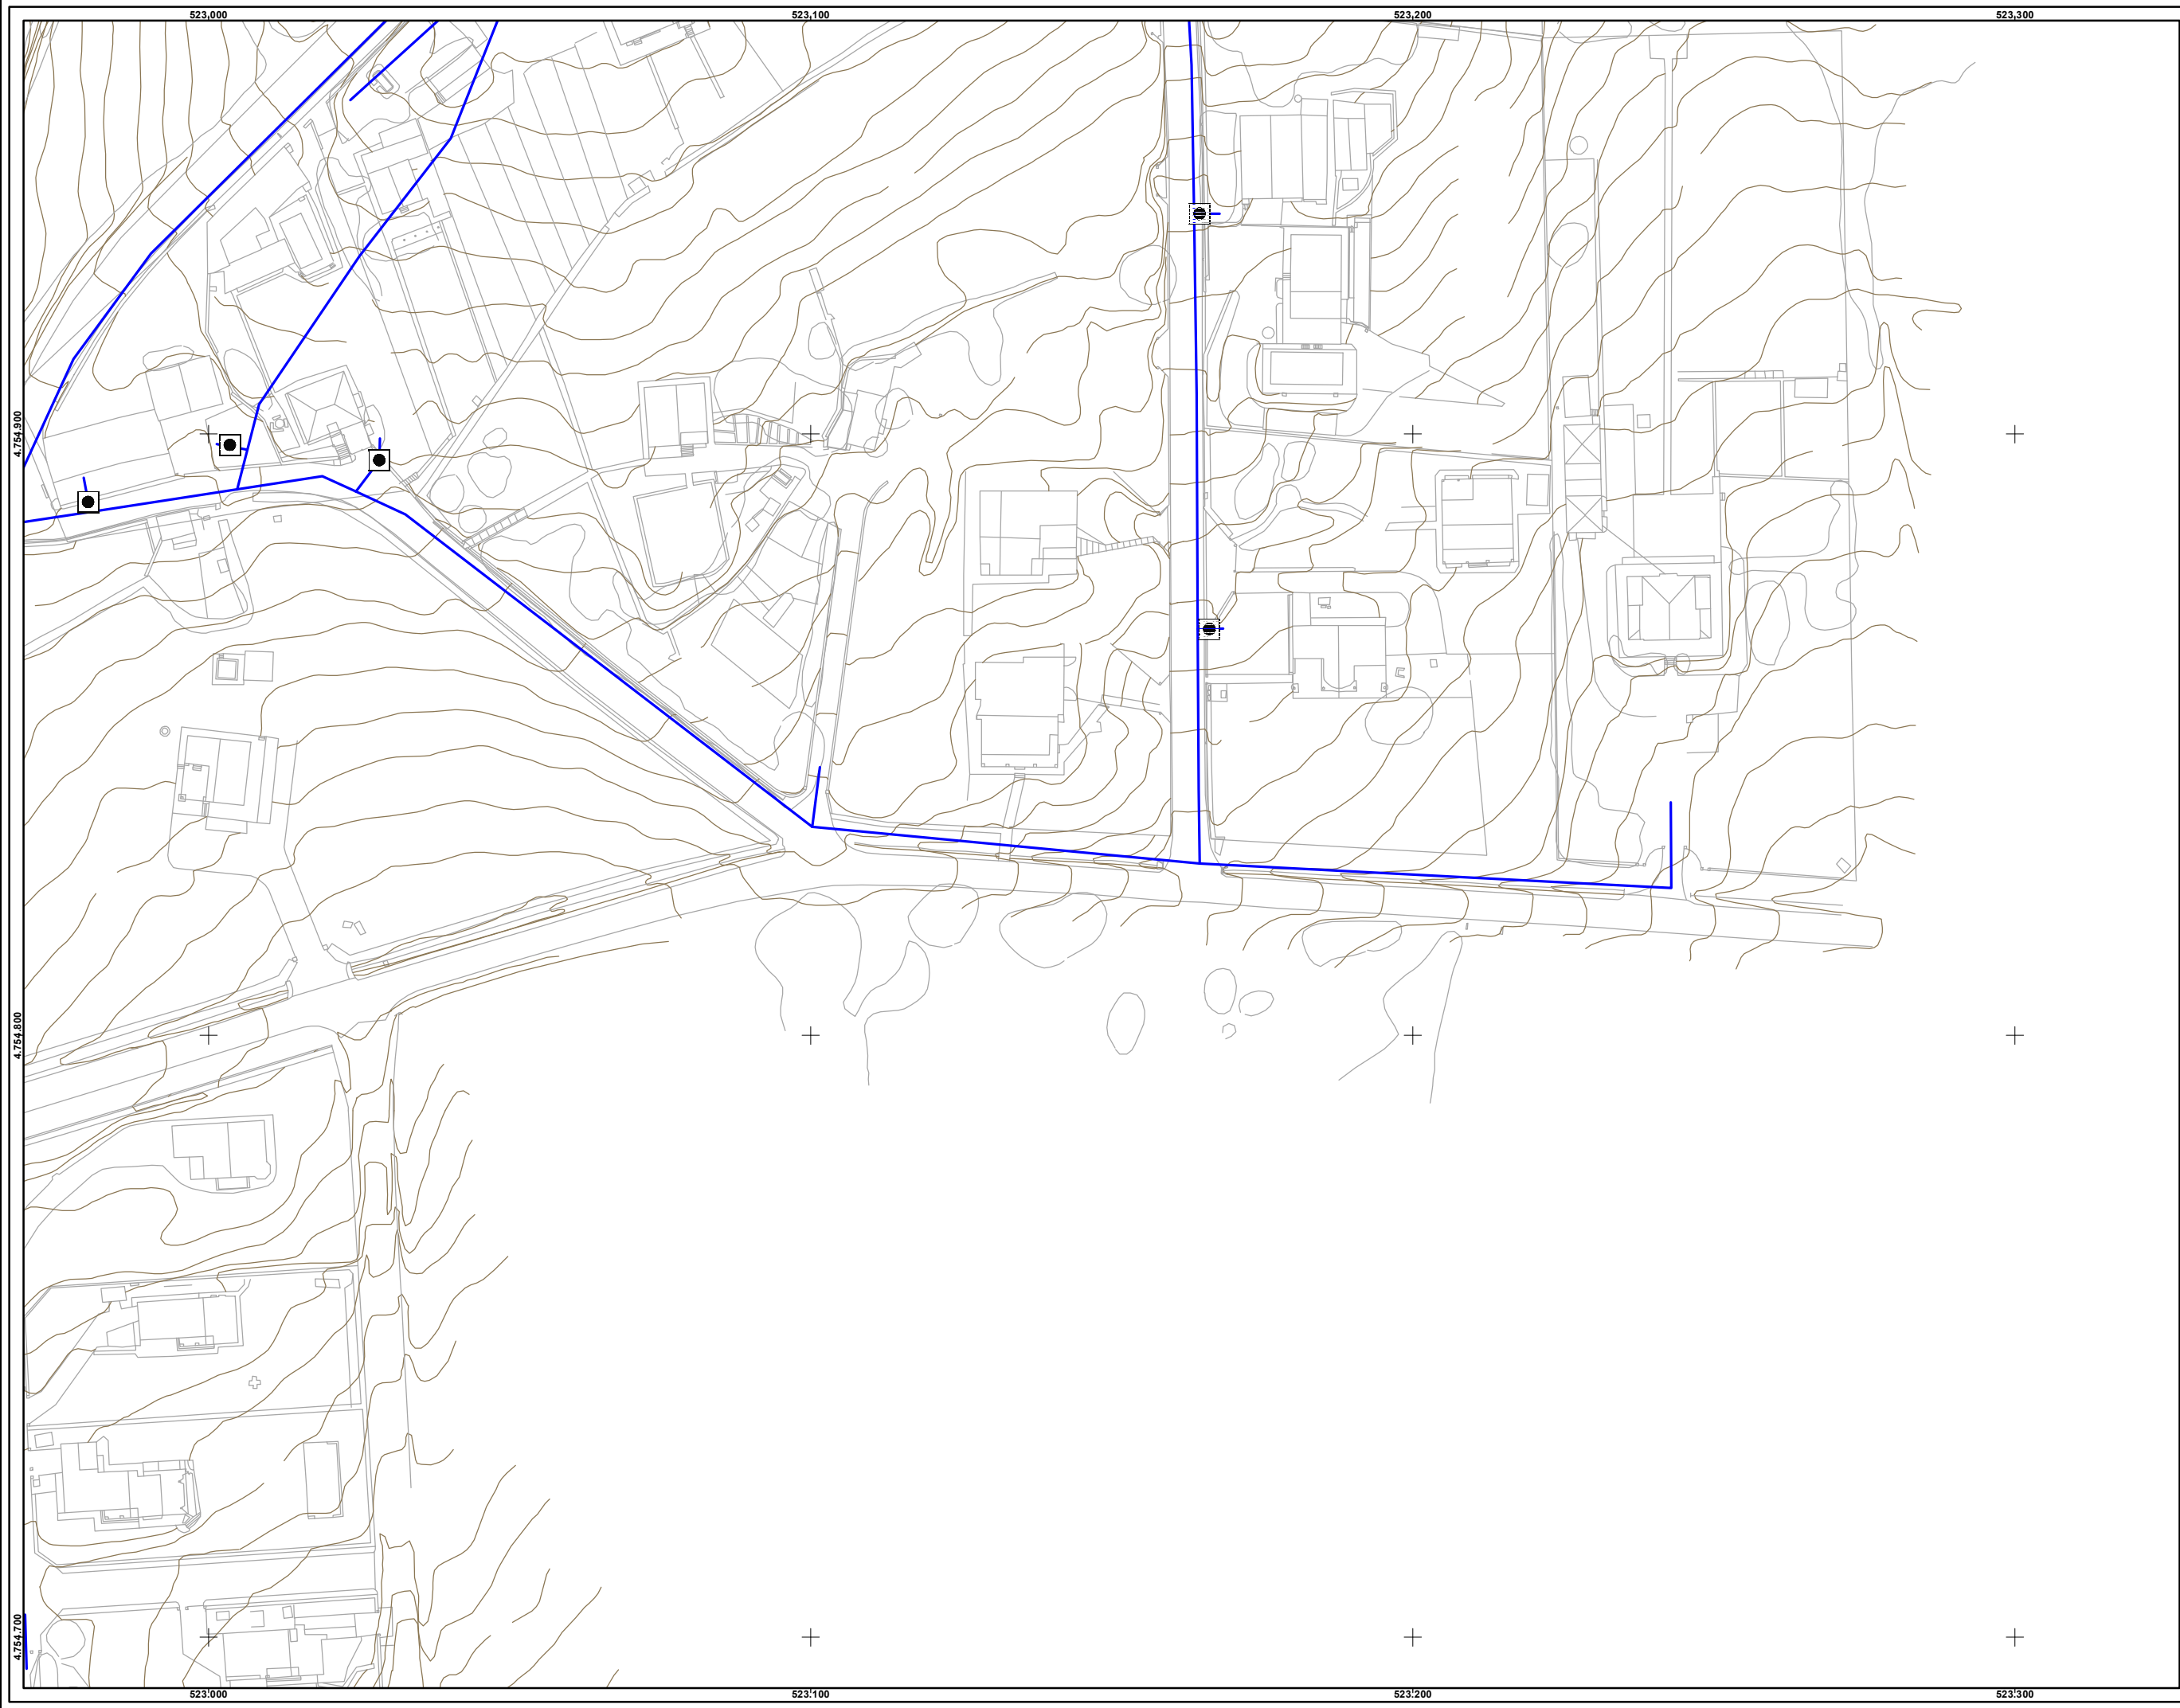

NODOS DE ABASTECIMIENTO

- CAPTACION
- DEPOSITO DE AGUA
- NTE IFA 15 CODO
- NTE IFA 18 TAPON
- NTE IFA 19 LLAVE DE PASO
- NTE IFA 20 VALVULA DE VACIADO
- NTE IFA 23 VENTOSA
- NTE IFA 24 ARQUETA DE ACOMETIDA
- NTE IFA 25 TOMA DE TUBERIA EN CARGA
- NTE IFA 26 BOCA DE INCENDIOS
- NTE IFA 29 GRUPO DE PRESION
- NTE IFF 17 CONTADOR
- NTE IFF 25 VALVULA REDUCTORA DE PRESION
- NTE IFF 30 FUENTE PUBLICA
- NTE IFR 13 BOCA DE RIEGO

LINEAS DE ABASTECIMIENTO

- RED GENERAL
- ZONA INVENTARIADA

Nº DE HOJA	INVENTARIO	PLANO	SITUACION	PROYECTO	FECHA
				INVENTARIO DE LAS REDES DE SERVICIO DEL TERMINO MUNICIPAL DE ZIGOITIA	2005
				NUCLEO DE BERRIKANO	
				MAPA DE LA RED DE ABASTECIMIENTO DEL NUCLEO DE BERRIKANO	
					2004
					3 / 4

ESCALA

1:1.000

0 10 20 Metros

Arabako Foru Aldundia
Diputación Foral de Álava

Ingurumen eta Hirigintza Saila
Departamento de Medio Ambiente y Urbanismo

Lurralde Antolamendua eta Hirigintza Zerbitzua
Servicio de Ordenación del Territorio y Urbanismo