


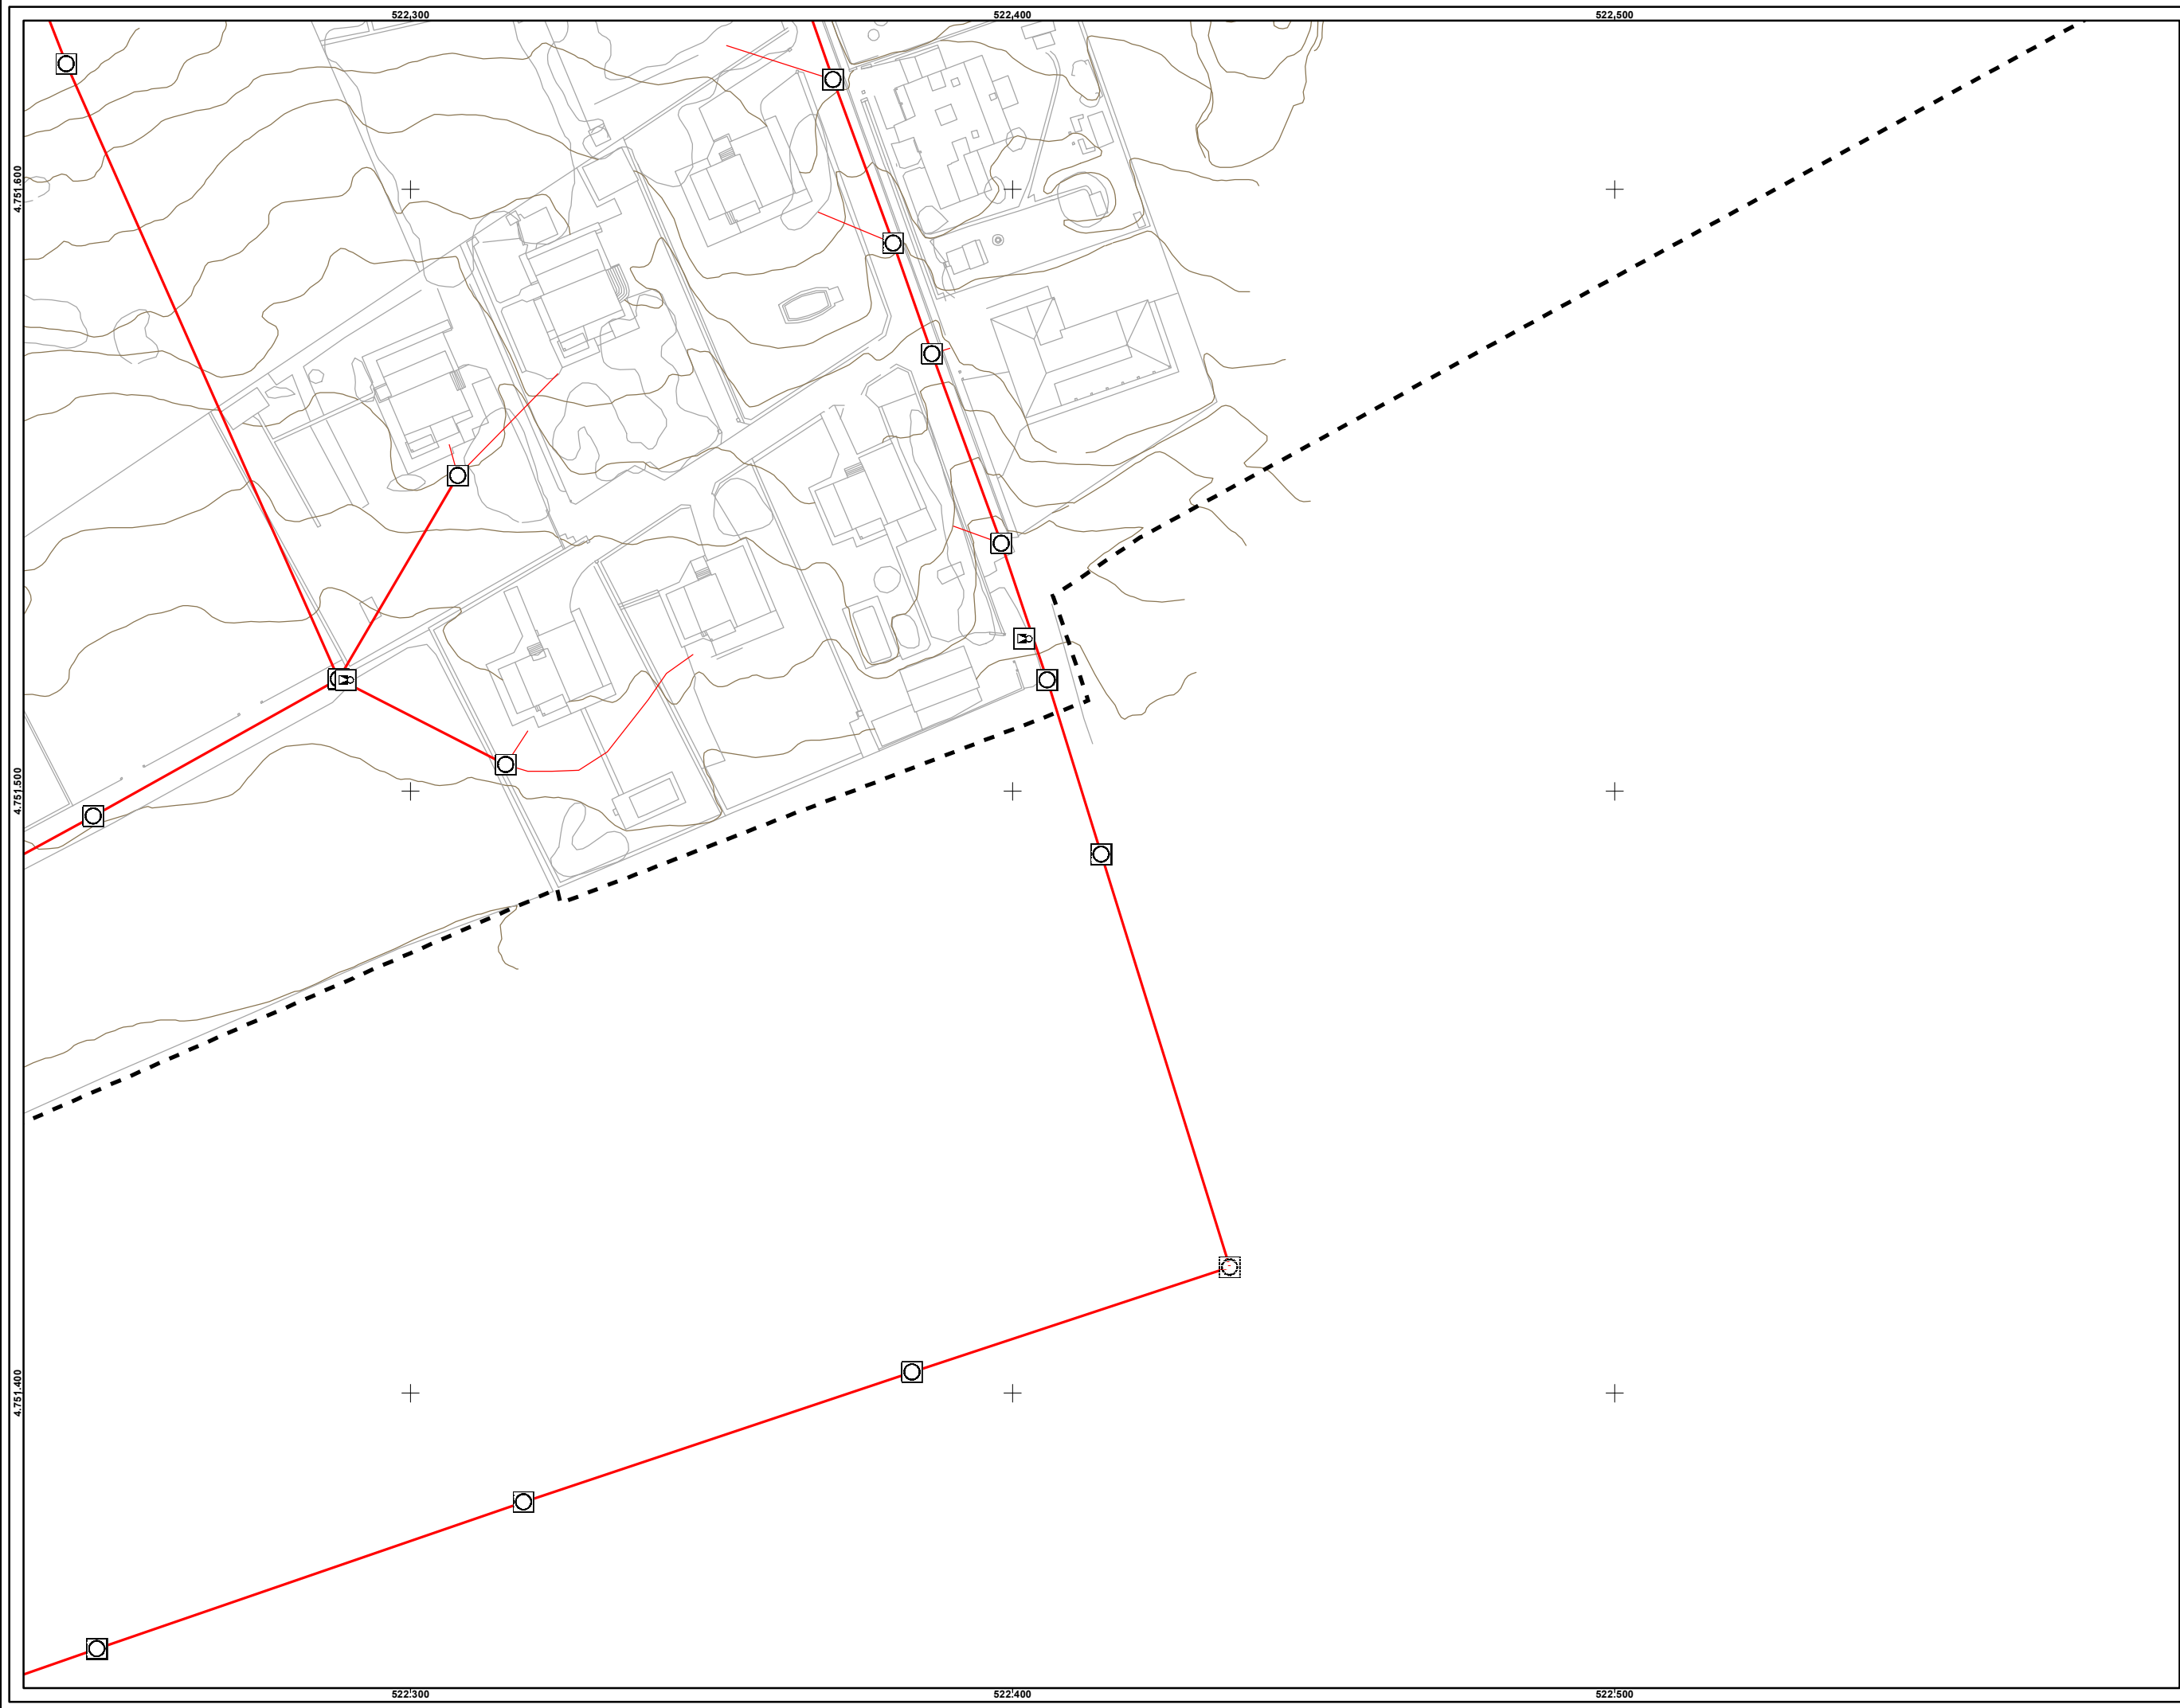

NODOS DE SANEAMIENTO

- NTE ISA 12 CAMARA DE DESCARGA
- NTE ISA 13 SUMIDERO
- NTE ISA 14 POZO DE REGISTRO
- NTE ISD 4 FOSA SEPTICA

LINEAS DE SANEAMIENTO


- ACOMETIDA, FECAL
- ACOMETIDA, PLUVIAL
- RED GENERAL, FECAL
- RED GENERAL, PLUVIAL

ZONA INVENTARIADA

- ZONA INVENTARIADA

SISTEMA DE REFERENCIA  
ETRS 89 ZONA 30 N

| Nº DE HOJA | INVENTARIO | PLANO                                                     | SITUACION         | PROYECTO                                                                    | FECHA |
|------------|------------|-----------------------------------------------------------|-------------------|-----------------------------------------------------------------------------|-------|
| 5 / 5      | 2004       | MAPA DE LA RED<br>DE SANEAMIENTO<br>DEL NUCLEO DE APODAKA | NUCLEO DE APODAKA | INVENTARIO DE LAS REDES<br>DE SERVICIO DEL TERMINO<br>MUNICIPAL DE ZIGOITIA | 2005  |

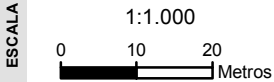

Ingurumen eta Hirigintza Saila  
Departamento de Medio Ambiente y Urbanismo  
Lurralde Antolamenduaren eta Hirigintzaren Zerbitzua  
Servicio de Ordenación del Territorio y Urbanismo