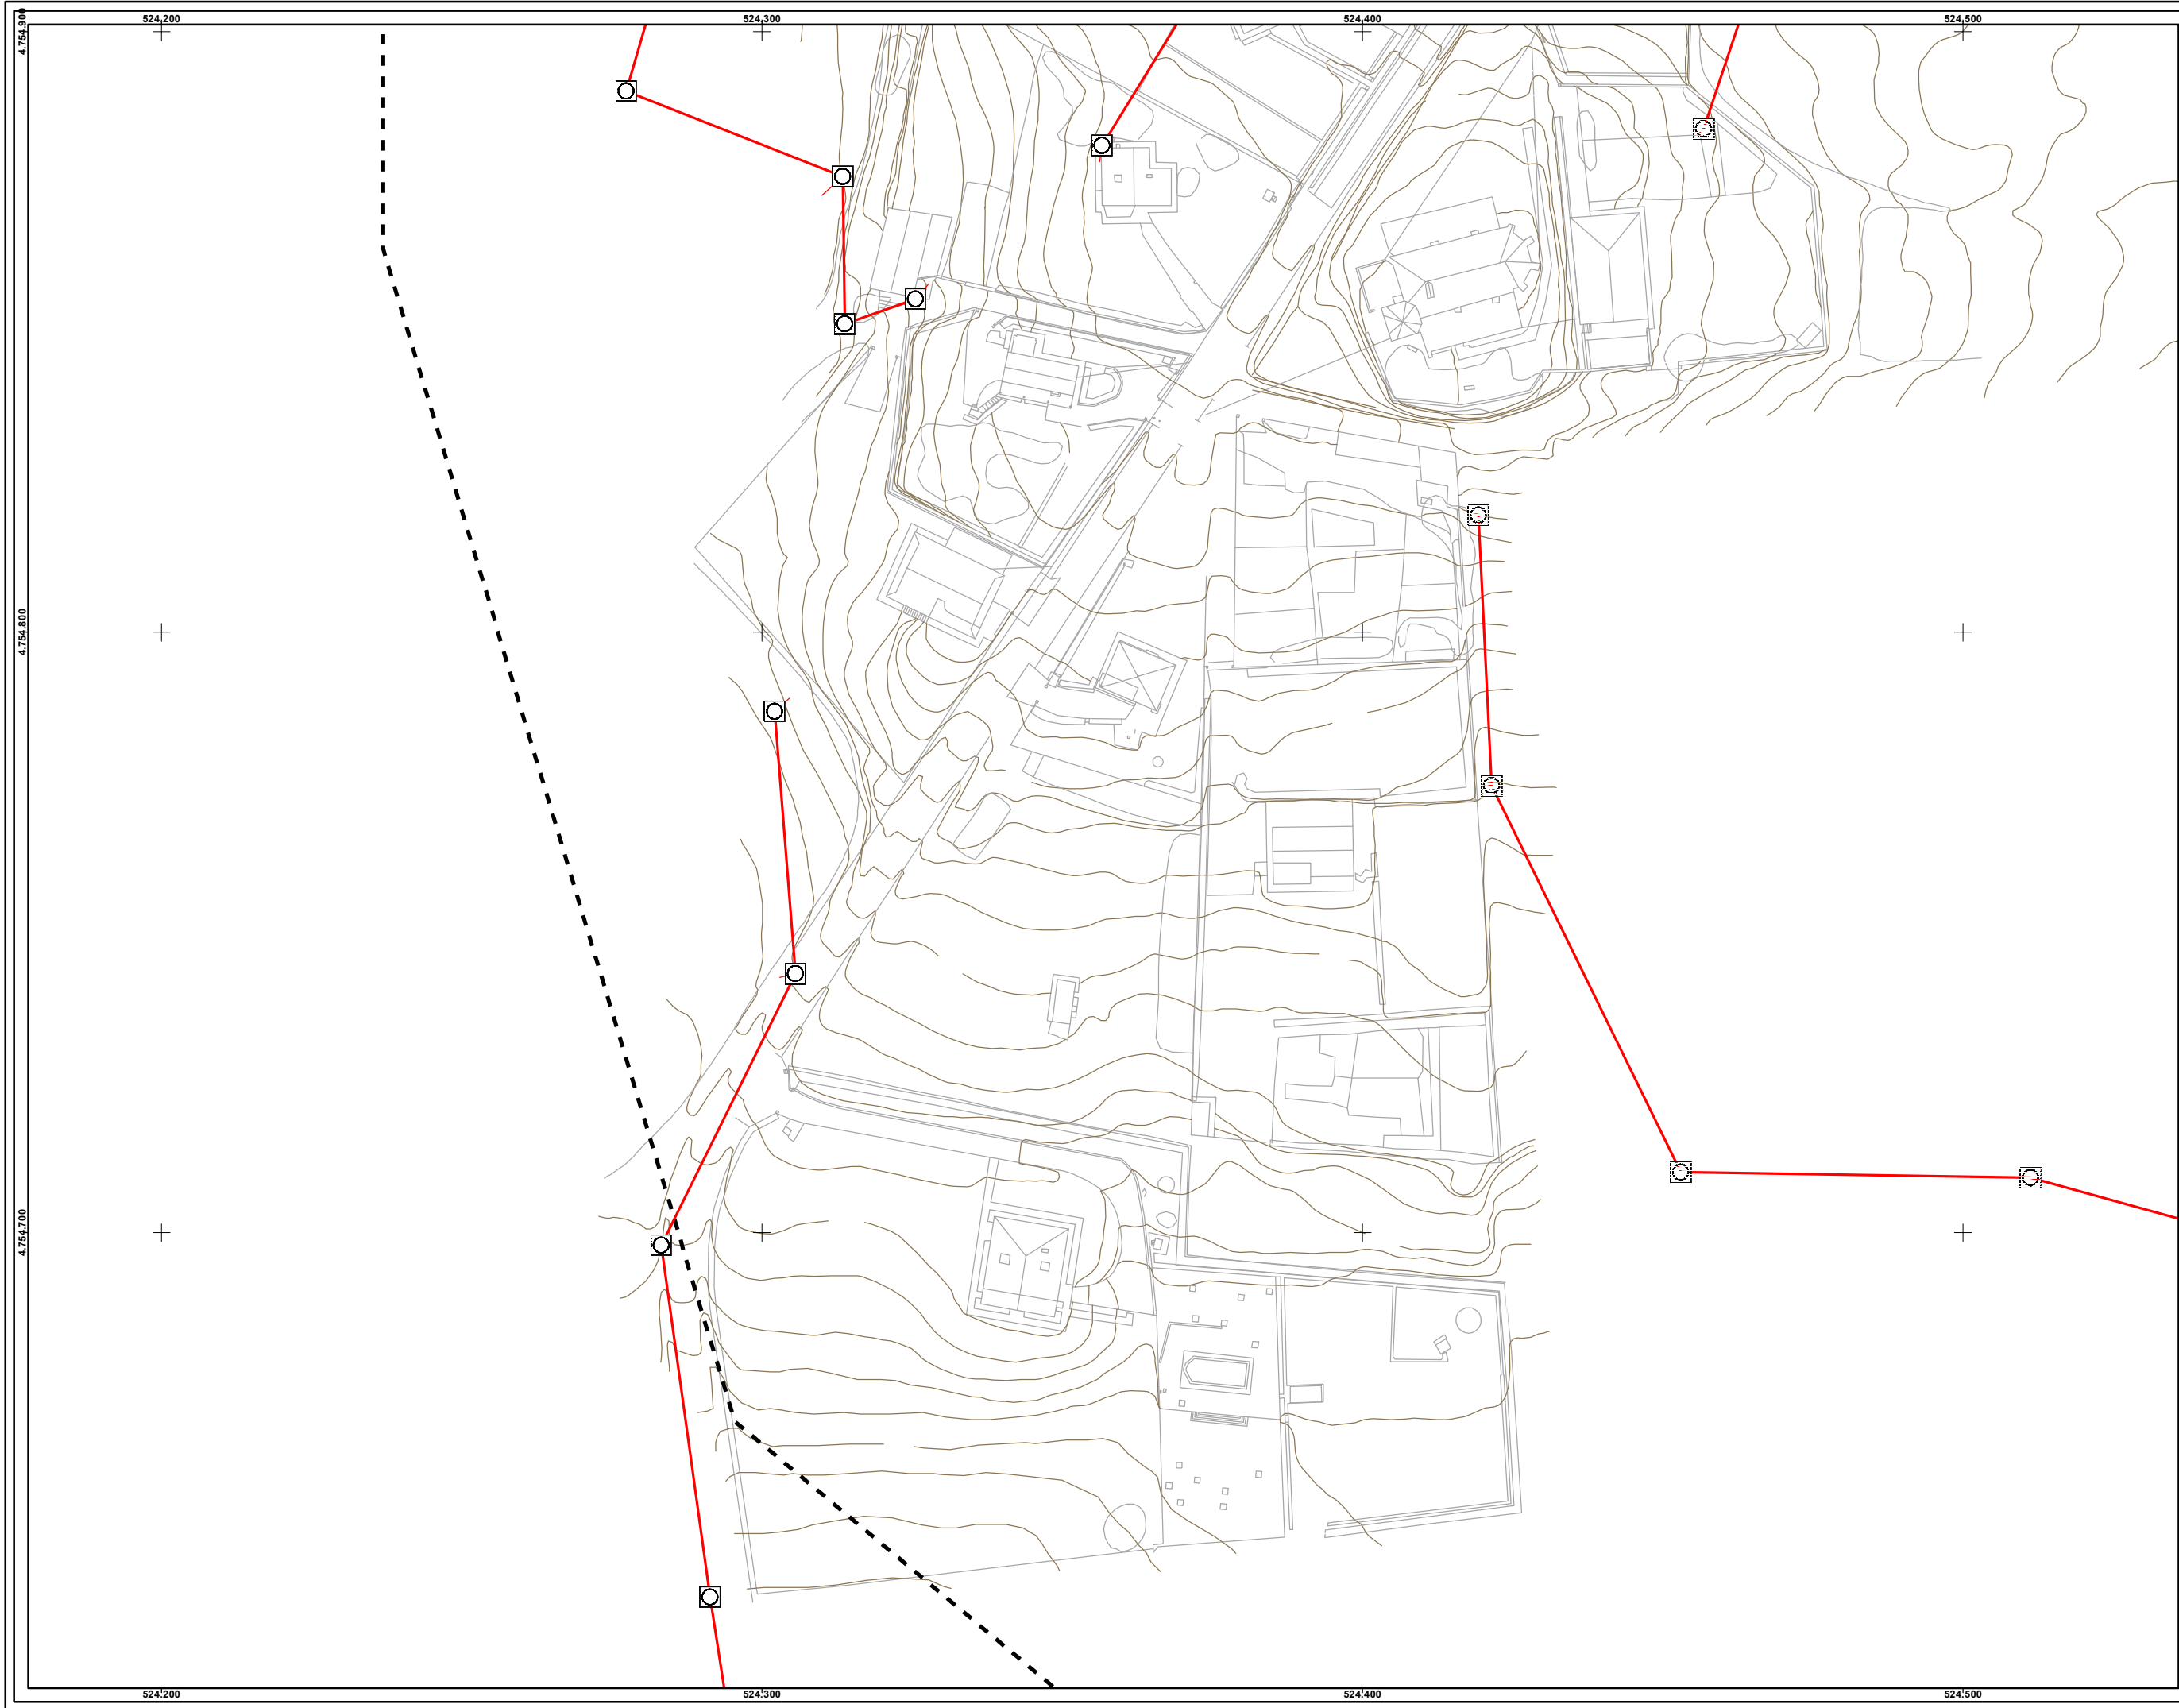


NODOS DE SANEAMIENTO

- NTE ISA 12 CAMARA DE DESCARGA
- NTE ISA 13 SUMIDERO
- NTE ISA 14 POZO DE REGISTRO
- NTE ISD 4 FOSA SEPTICA

LINEAS DE SANEAMIENTO

- ACOMETIDA, FECAL
- ACOMETIDA, PLUVIAL
- RED GENERAL, FECAL
- RED GENERAL, PLUVIAL

ZONA INVENTARIADA

- ZONA INVENTARIADA

SISTEMA DE REFERENCIA
ETRS 89 ZONA 30 N

Nº DE HOJA	INVENTARIO	PLANO	SITUACION	PROYECTO	FECHA
3 / 3	2004	MAPA DE LA RED DE ABASTECIMIENTO DEL NUCLEO DE BURUAGA	NUCLEO DE BURUAGA	INVENTARIO DE LAS REDES DE SERVICIO DEL TERMINO MUNICIPAL DE ZIGOITIA	2005

