


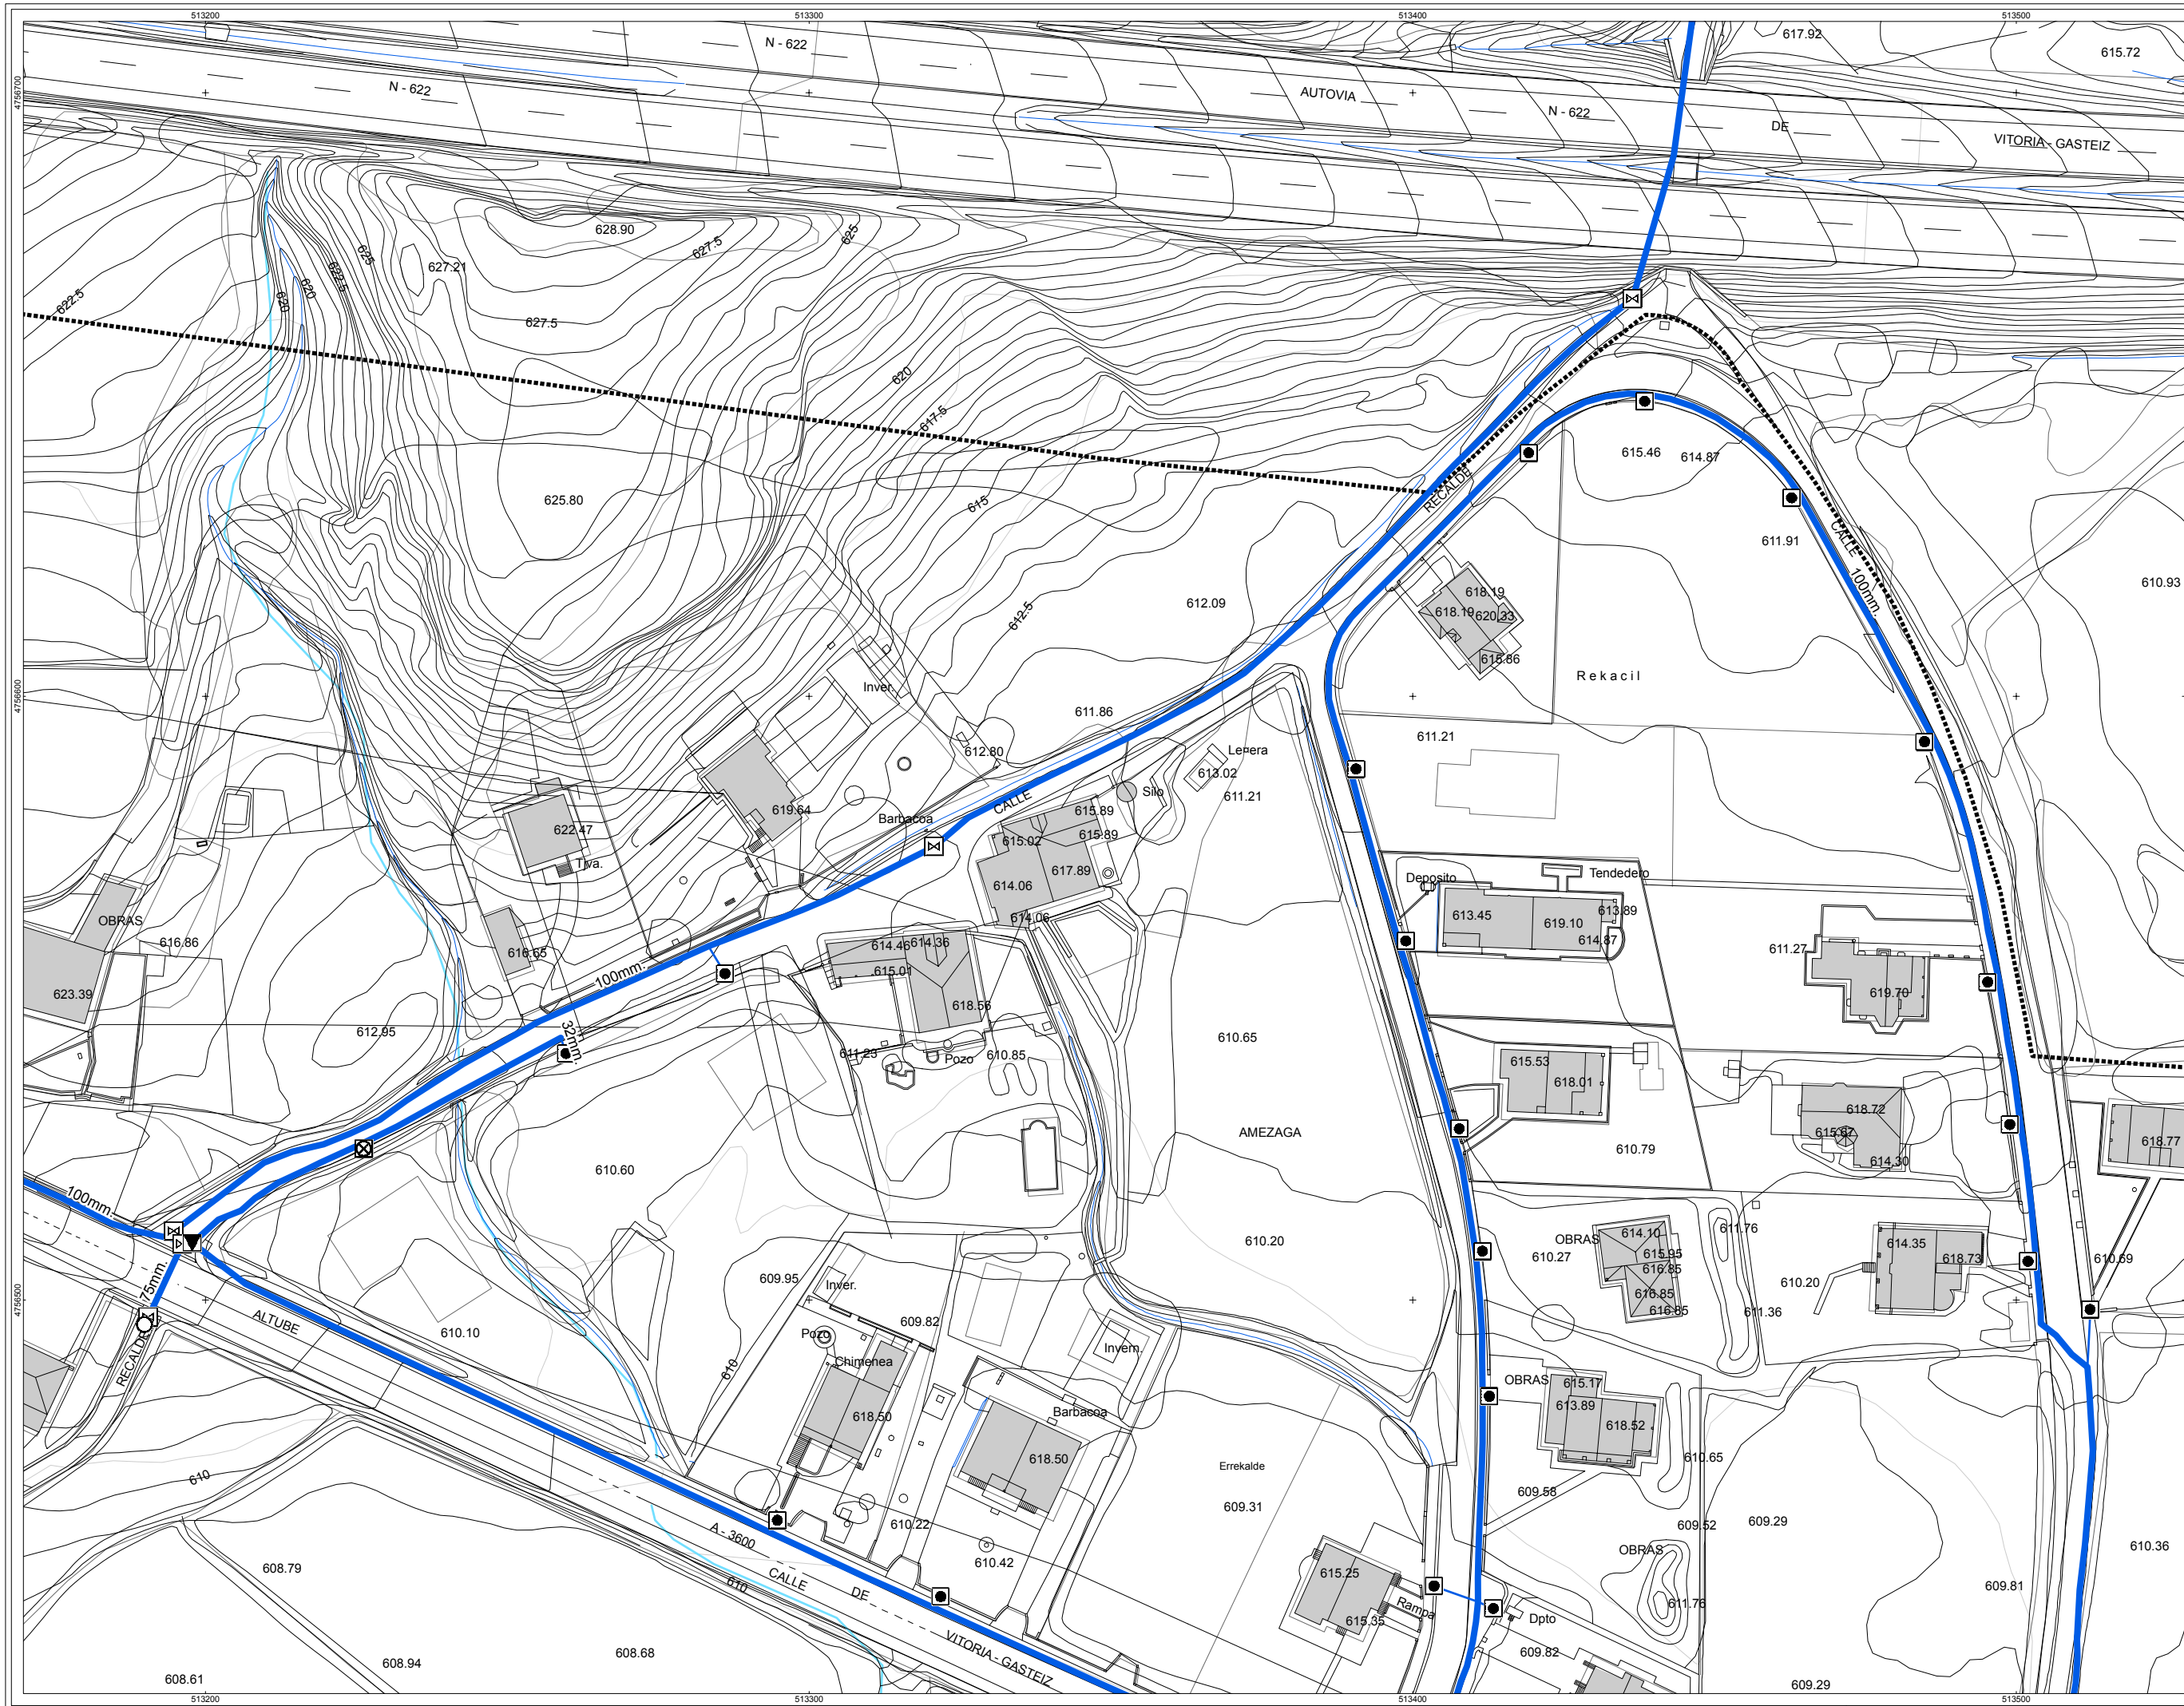

escala
mapa de referencia

sin escal

DESCRIPCIÓN

- CASETA BOMBEO
- DEPÓSITO
- NTE IFF 30 FUENTE PUBLICA
- NTE IFA 19 LLAVE DE PASO
- NTE IFA 23 VENTOSA
- NTE IFA 24 ARQUETA DE ACOMETIDA
- NTE IFA 26 BOCA DE INCENDIO
- NTE IFR 13 BOCA DE RIEGO

SUBTIPO

- ACOMETIDA
- RED GENERAL

INFORMACIÓN DERIVADA DE PROYECTO

LÍMITE CASCO URBANO

AHI-155/10-KS5

MAYO 2012

INVENTARIO DE REDES DE ABASTECIMIENTO, SANEAMIENTO, PAVIMENTACIÓN Y CANALIZACIONES DE ELECTRICIDAD, ALUMBRADO, COMUNICACIONES Y GAS PARA SU INCLUSIÓN EN EL PLANEAMIENTO URBANÍSTICO DE ZUIA

MAPA DE LA RED EN BAJA DEL ABASTECIMIENTO DEL NÚCLEO DE AMEZAGA

Tiene Administración del Suelo Urbanístico de Araba
Departamento de Administración General y Equilibrio Territorial
Ingeniero Técnico de Obras Civiles

T.M. DE ZUIA

A3: 1/1.000

0 5 10 20 30 mts

rev 0.0

AME-04

04-07

MAYO 2012

geotech
CONSULTORIA MEDIOAMBIENTAL
www.infogeotech.com

Parque Tecnológico de Araba
c/ Albert Einstein, 44
01510 Miñano - Araba
Tlf: 945010949 - Fax: 945010948
mail: info@infogeotech.com
url: www.infogeotech.com