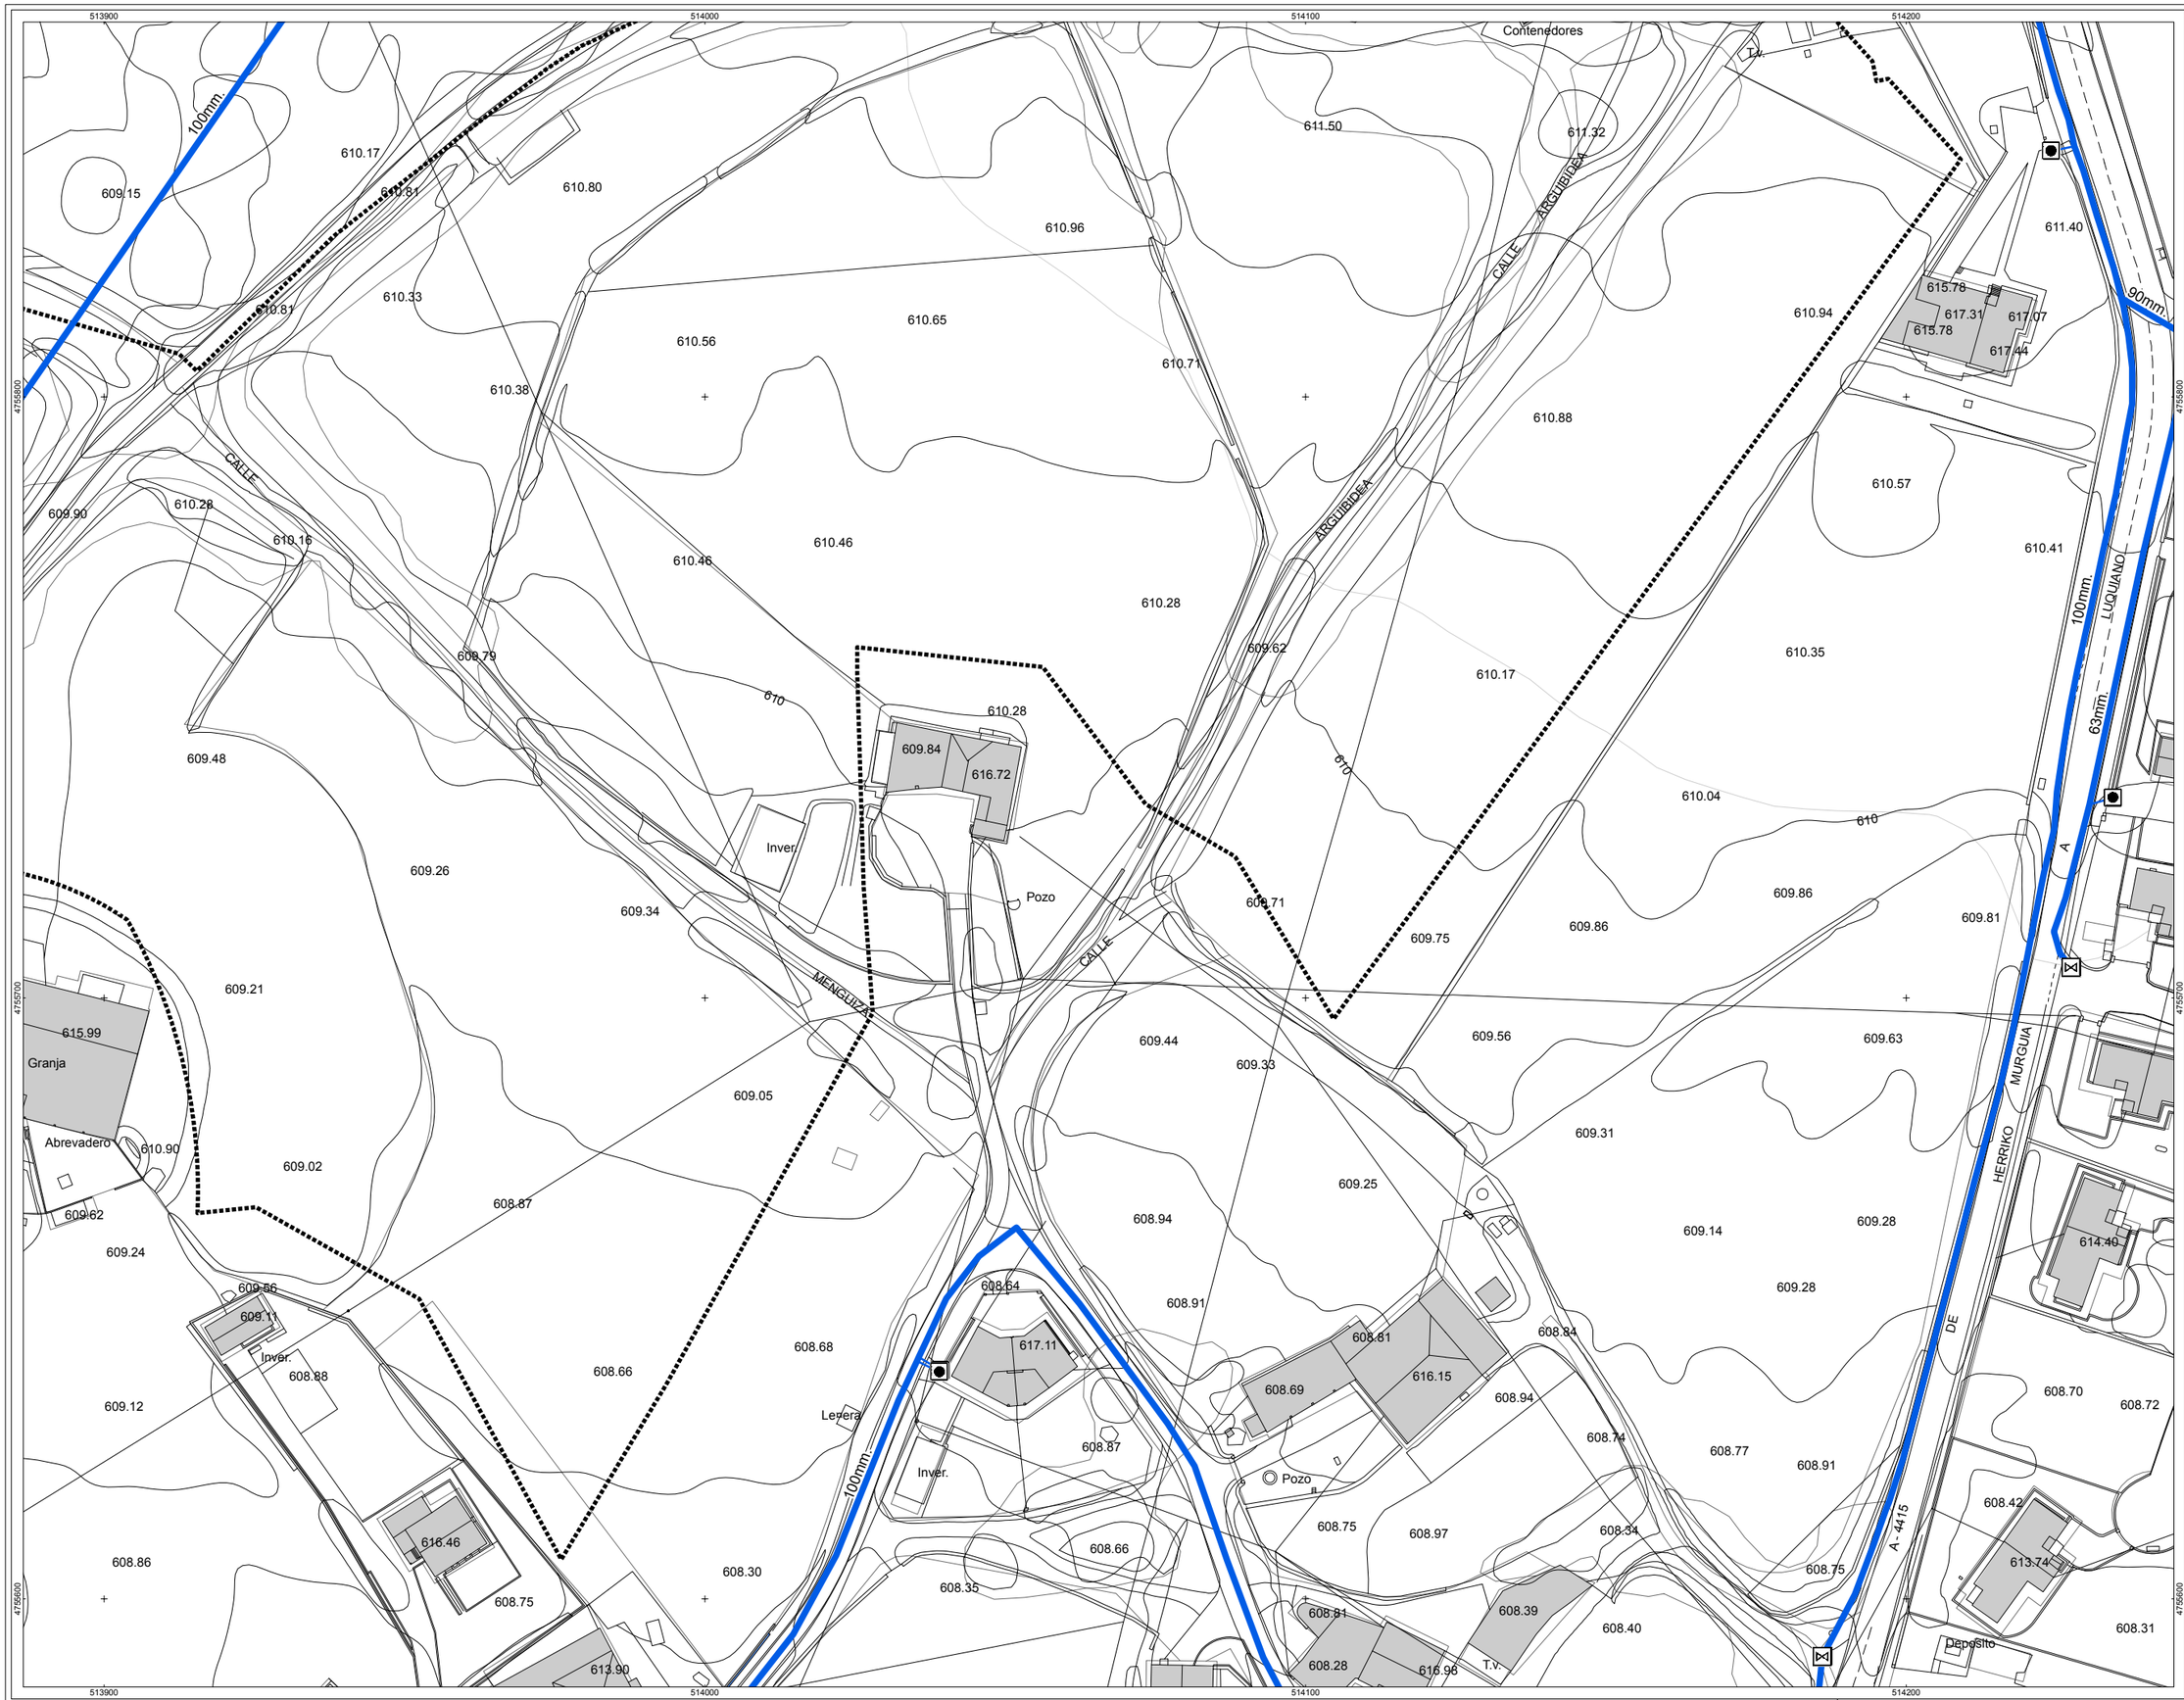

referentziz mapa mapa de referencia

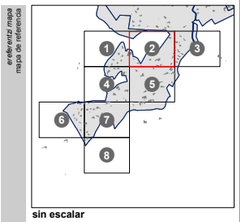

sin escalar

DESCRIPCIÓN

- CASETA BOMBEO
- DEPÓSITO
- NTE IFF 30 FUENTE PUBLICA
- NTE IFA 19 LLAVE DE PASO
- NTE IFA 23 VENTOSA
- NTE IFA 24 ARQUETA DE ACOMETIDA
- NTE IFA 26 BOCA DE INCENDIO
- NTE IFR 13 BOCA DE RIEGO

SUBTIPO

- ACOMETIDA
- RED GENERAL

leyenda leyenda

P INFORMACIÓN DERIVADA DE PROYECTO

LIMITE CASCO URBANO

oharrak observaciones

zk nº: AHI-155/10-KS5

data fecha: MAYO 2012

proiektua proyecto: INVENTARIO DE REDES DE ABASTECIMIENTO, SANEAMIENTO, PAVIMENTACIÓN Y CANALIZACIONES DE ELECTRICIDAD, ALUMBRADO, COMUNICACIONES Y GAS PARA SU INCLUSIÓN EN EL PLANEAMIENTO URBANISTICO DE ZUIA

planoa plano: MAPA DE LA RED EN BAJA DEL ABASTECIMIENTO DEL NÚCLEO DE BITORIANO

sustatzailea promotor:

Araba Lurralde Antolaritza
Ordenación Rural de Álava

Toki Administrazioaren eta Lurralde Orekaren Saila
Departamento de Administración Local y Equilibrio Territorial

Hirigintza Zerbitzua
Servicio de Urbanismo

kokalekua situación: T.M. DE ZUIA

eskala escala: A3: 1/1.000

0 5 10 20 30 mts

berrikuspena revisión: rev 0.0

plano zk. nº plano: BIT-02

orria zk. nº hoja: 02-08

inbentarioaren data fecha del inventario: MAYO 2012

arduraduna consultor:

geotech
CONSULTORA MEDIOAMBIENTAL
www.infogeotech.com

Parque Tecnológico de Araba
c/ Albert Einstein, 44
01510 Miñano - Araba
Tlf: 945010949 - Fax: 945010948
mail: info@infogeotech.com
url: www.infogeotech.com